

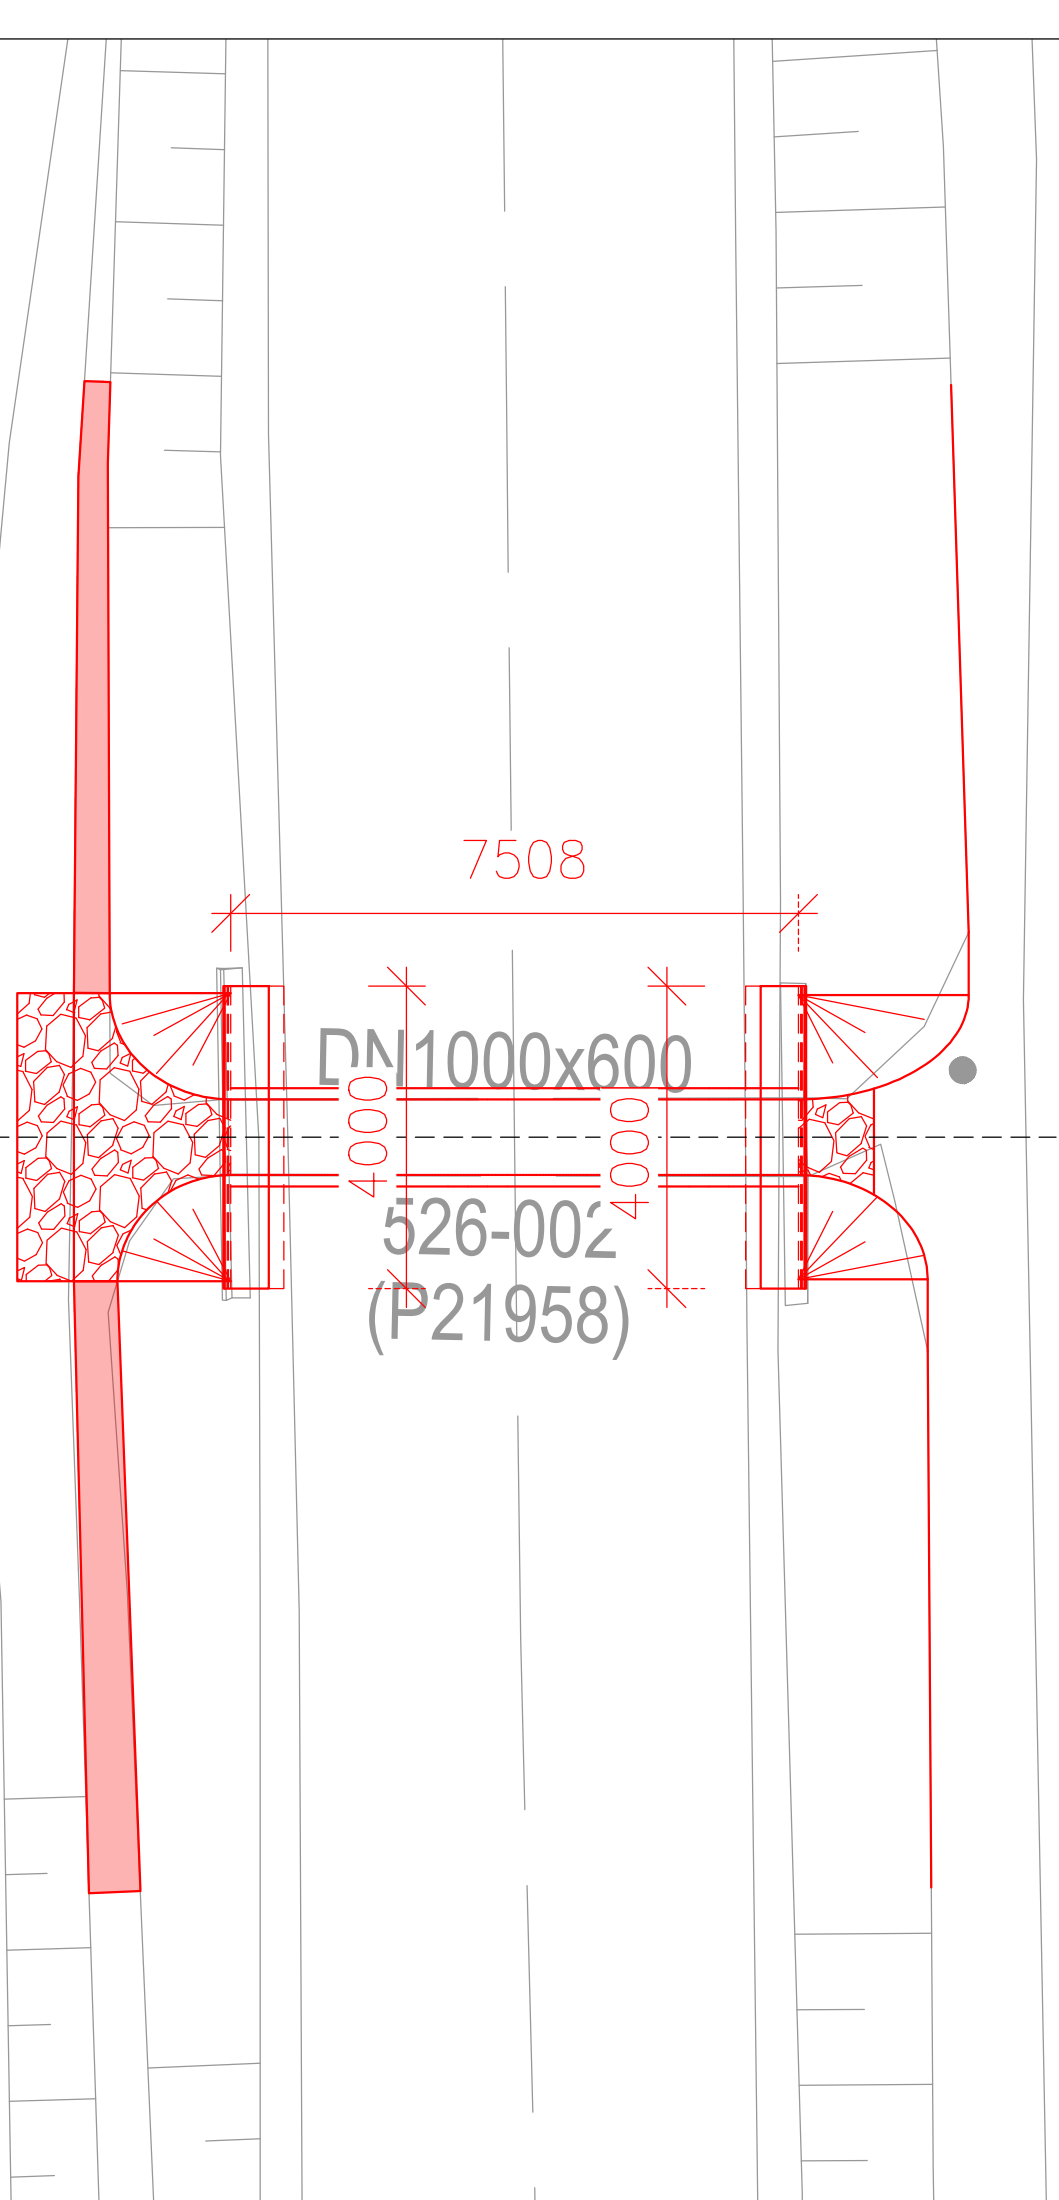


PÔDORYS
M 1:100

Prestavba na nový rámový priepust
Rámový priepust DN1000x600
526-002 - (P21958)
km 16,388


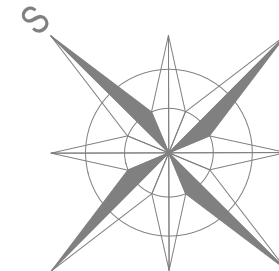


POZDĽŽNY REZ PRIEPUSTOM A-A
M 1:50

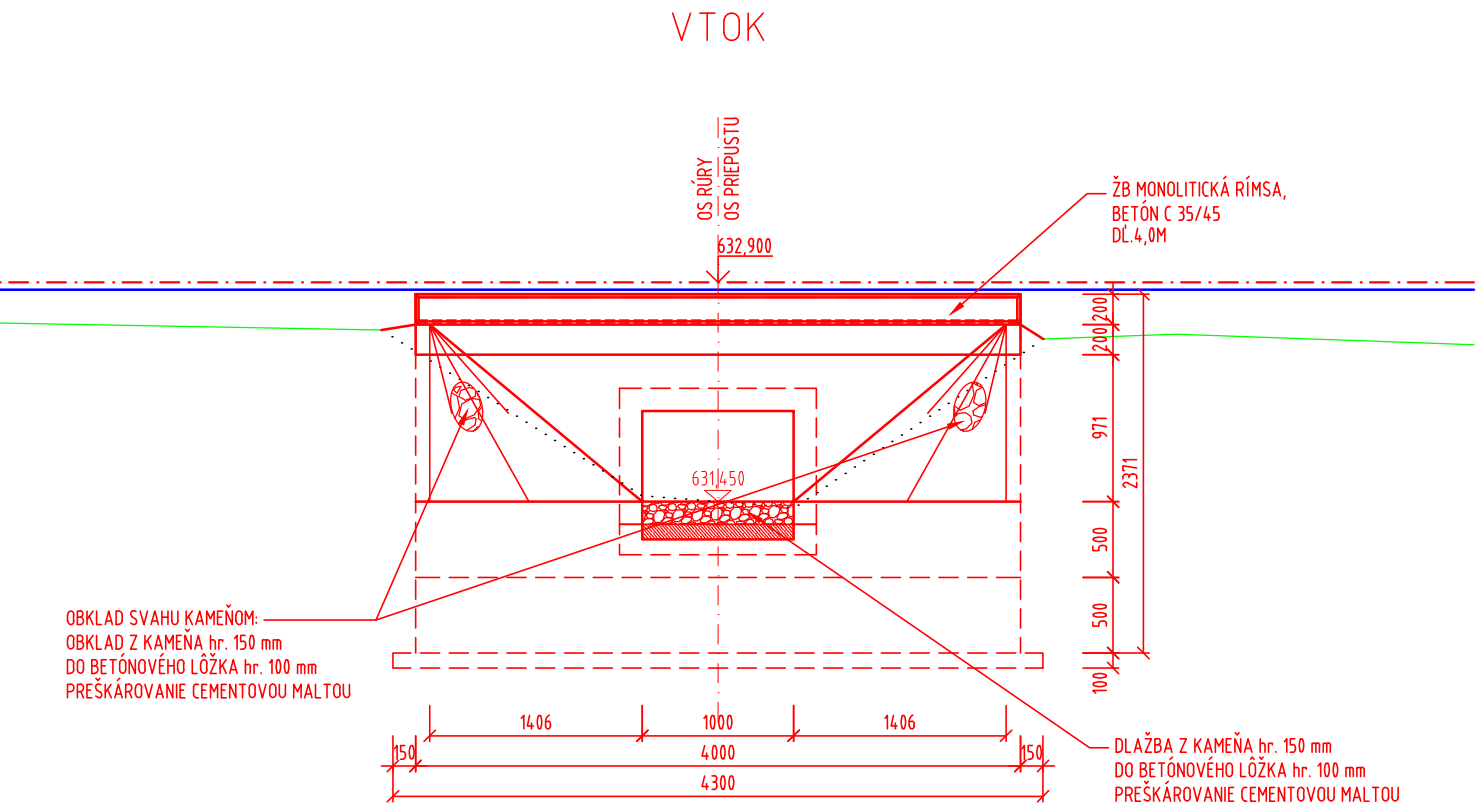

628.000 m

Prestavba na nový
rámový - 1000x600
P21958
km 16,388

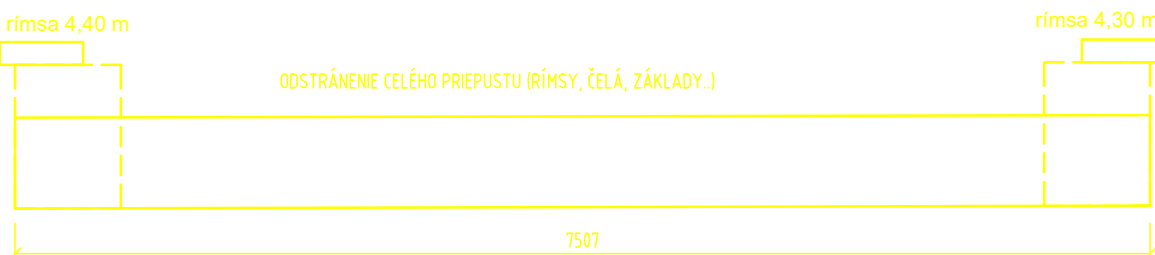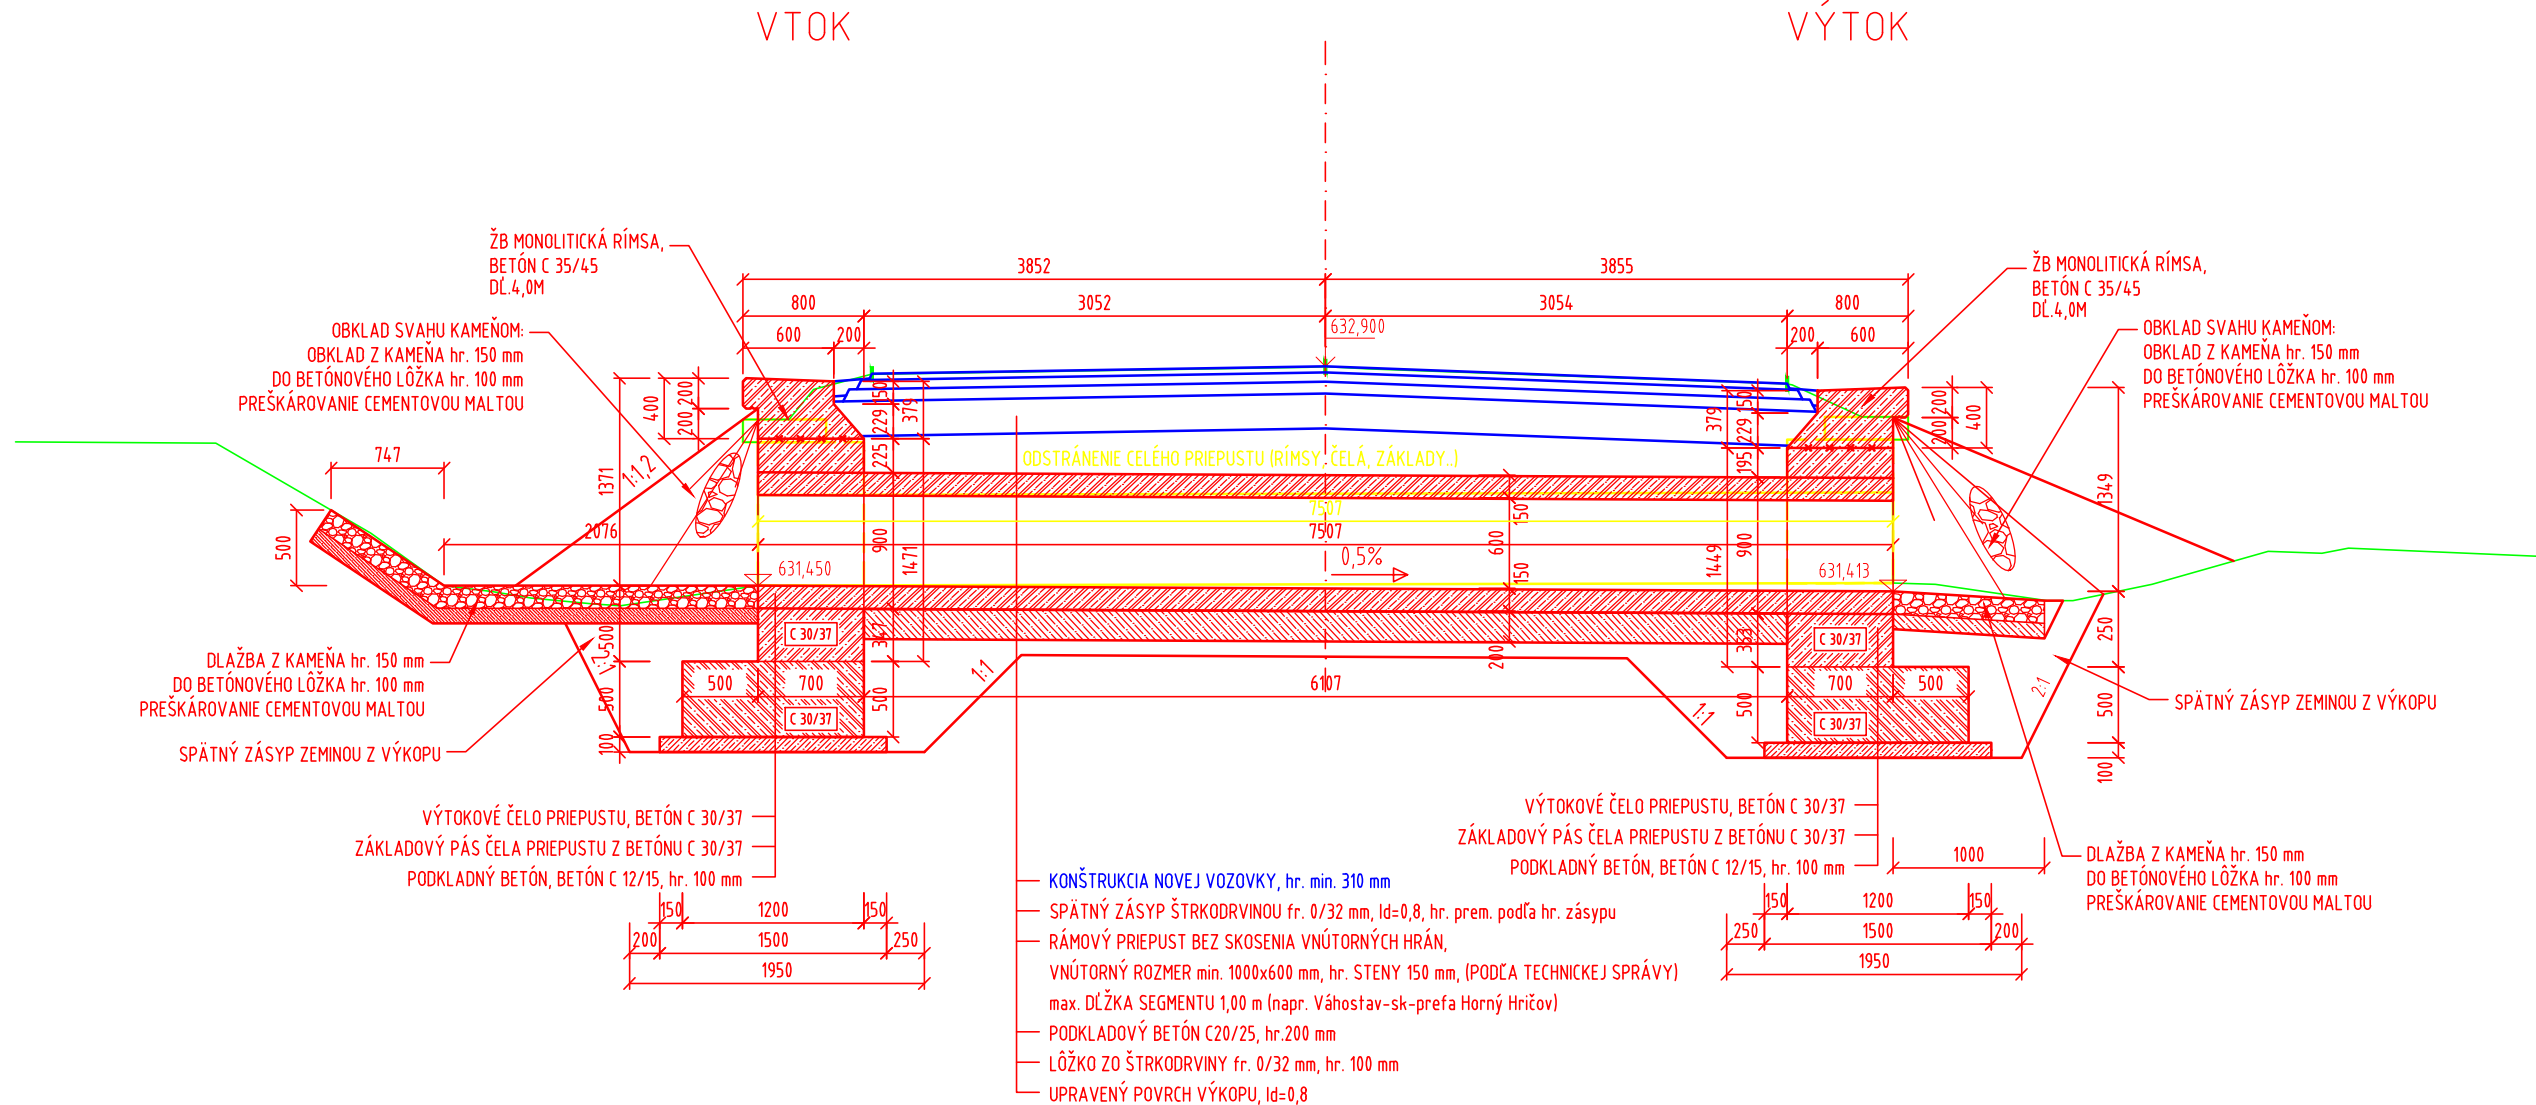

POZNÁMKY:

- ZMENY OPROTI PREDPOKLADOM PROJEKTU JE NUTNÉ KONZULTOVAŤ S PROJEKTANTOM, RESP. MUSIA BYŤ ODSÚHLASENÉ STAVEBNÝM DOZOROM.
- POKIAČ NIE JE UVEDENÉ INAK, SKOSENIE HRÁN ŠACHTY JE 20/20 mm.
- STAVEBNÉ POSTUPY NA JEDNOTLIVÝCH PRIEPUSTOCH ZODÚŠADŤ S POSTUPMI ČESTNEJ KOMUNIKÁCIE (PLÁN VÝSTAVBY PRIEPUSTU URČÍ ZHOTOVITEĽ).
- DOPRAVA, SPÔSOB SPRACOVANIA A ZHUTŇOVANIA BETÓNOVEJ ZMESI, OŠETROVANIE BETÓNU PO BETONÁŽI MUSÍ BYŤ V ZMYSLE STN EN Z66.
- ZHOTOVENIE NOSNÝCH KONŠTRUKCIÍ MUSÍ BYŤ V ZMYSLE STN EN 13670 (ZHOTOVOVANIE BETÓNOVÝCH KONŠTRUKCIÍ).
- POVRCH PRACOVNÝCH SKÁR ZDRSNÍŤ.
- PRACOVNÉ ŠKÁRY PRED BETONÁŽOU VYČISTIŤ A PREVĽČIŤ.

POUŽITÉ BETÓNY:

BETÓNOVÉ LÔŽKO: STN EN 206-A1 - C12/15 - X0 (SK) - C1 10 - Dmax 16 - S4
BETÓN RÍMSY: STN EN 206-A1 - C35/45 - XC4, XD3, XF4 (SK) - C1 0,4 - Dmax 22 - S3
BETÓN ZÁKLADU A ČELA: STN EN 206-A1 - C30/37 - XC4, XD3, XF4 (SK) - C1 0,4 - Dmax 22 - S3

POUŽITÁ OCEĽ:

OCEĽ: STN EN 1992-1-1 - B 500B

KAMEŇ:

PRIRODNÝ KAMEŇ, min. hr. 150 mm, NASHAKOVOSŤ +3 %

SÚRADNICOVÝ SYSTÉM: S-JTSK v realizácii JTSK
VÝŠKOVÝ SYSTÉM: BALT PO VYROVNANÍ

Zodpovedný projektant	Ing. Zuzana Podolcová		 Trnavská 27, 831 04 BRATISLAVA
GENERÁLNY PROJEKTANT			
Zákazkové číslo:	1915		

Zodpovedný projektant objektu:	Ing. Marek Baliko		 Trnavská 27, 831 04 BRATISLAVA
Navrhol - vypracoval:	Ing. Tomáš Seman		
Kontroloval:	Ing. Zuzana Podolcová		
Kraj:	Banskobystrický	Okres:	Zvolen
Investor - stavebník:	Banskobystrický samosprávny kraj Nám. SNP 23 974 01 Banská Bystrica		
Stavba:	Rekonštrukcia ciest a mostov II/526 Devíče - Senohrad a II/527 Dobrá Niva - Senohrad II. etapa - úseky v rámci okresu Zvolen		
Názov SO:	SO ZV-526.01 Rekonštrukcia cesty II/526 v km 16,108 - 19,809		
Názov prílohy:	Prestavba na nový rámový priepust 1000x600, P21958, km 16,388		
Stupeň - účel:	DSPRS		
Zákazkové číslo:	1915		
Dátum:	10/2020		
Počet A4:	6x44		
Mierka:	1:100, 1:50		
Číslo SO:	ZV-526.01		
Príloha:	5.2		