




KONŠTRUKCIA VOZOVKY (PRILAHLÉ ÚSEKY PRIEPUSTOV)  
VZOROVÝ PRIEČNY REZ V PRIAMEJ  
C 7,5/60

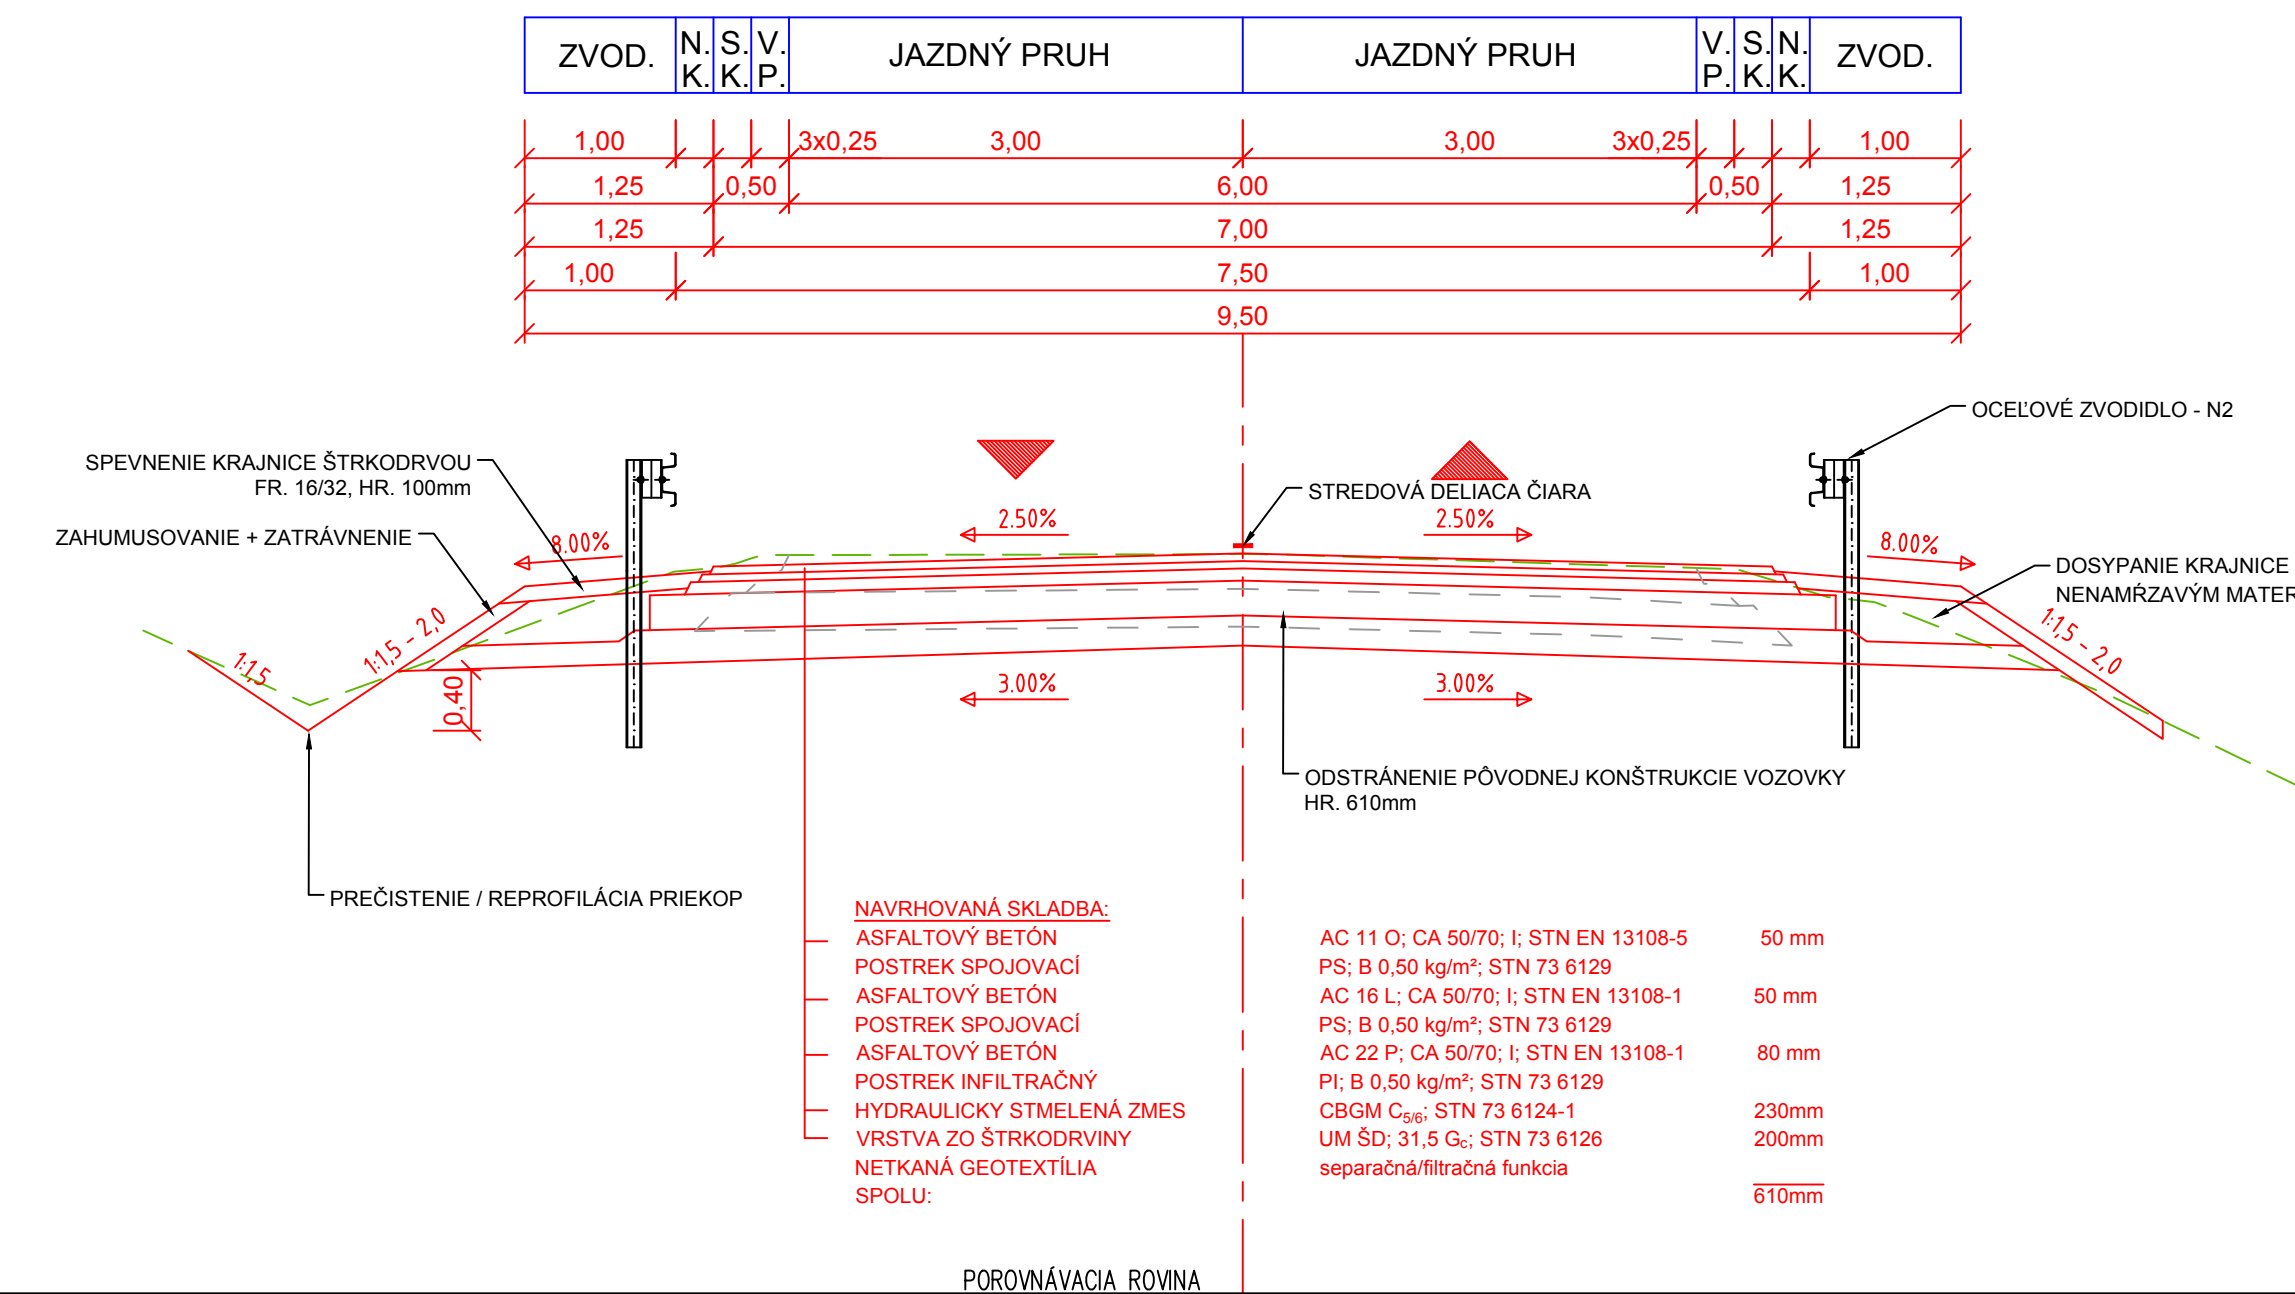


RECYKLÁŽ ZA STUDENA  
VZOROVÝ PRIEČNY REZ V PRIAMEJ  
C 7,5/60

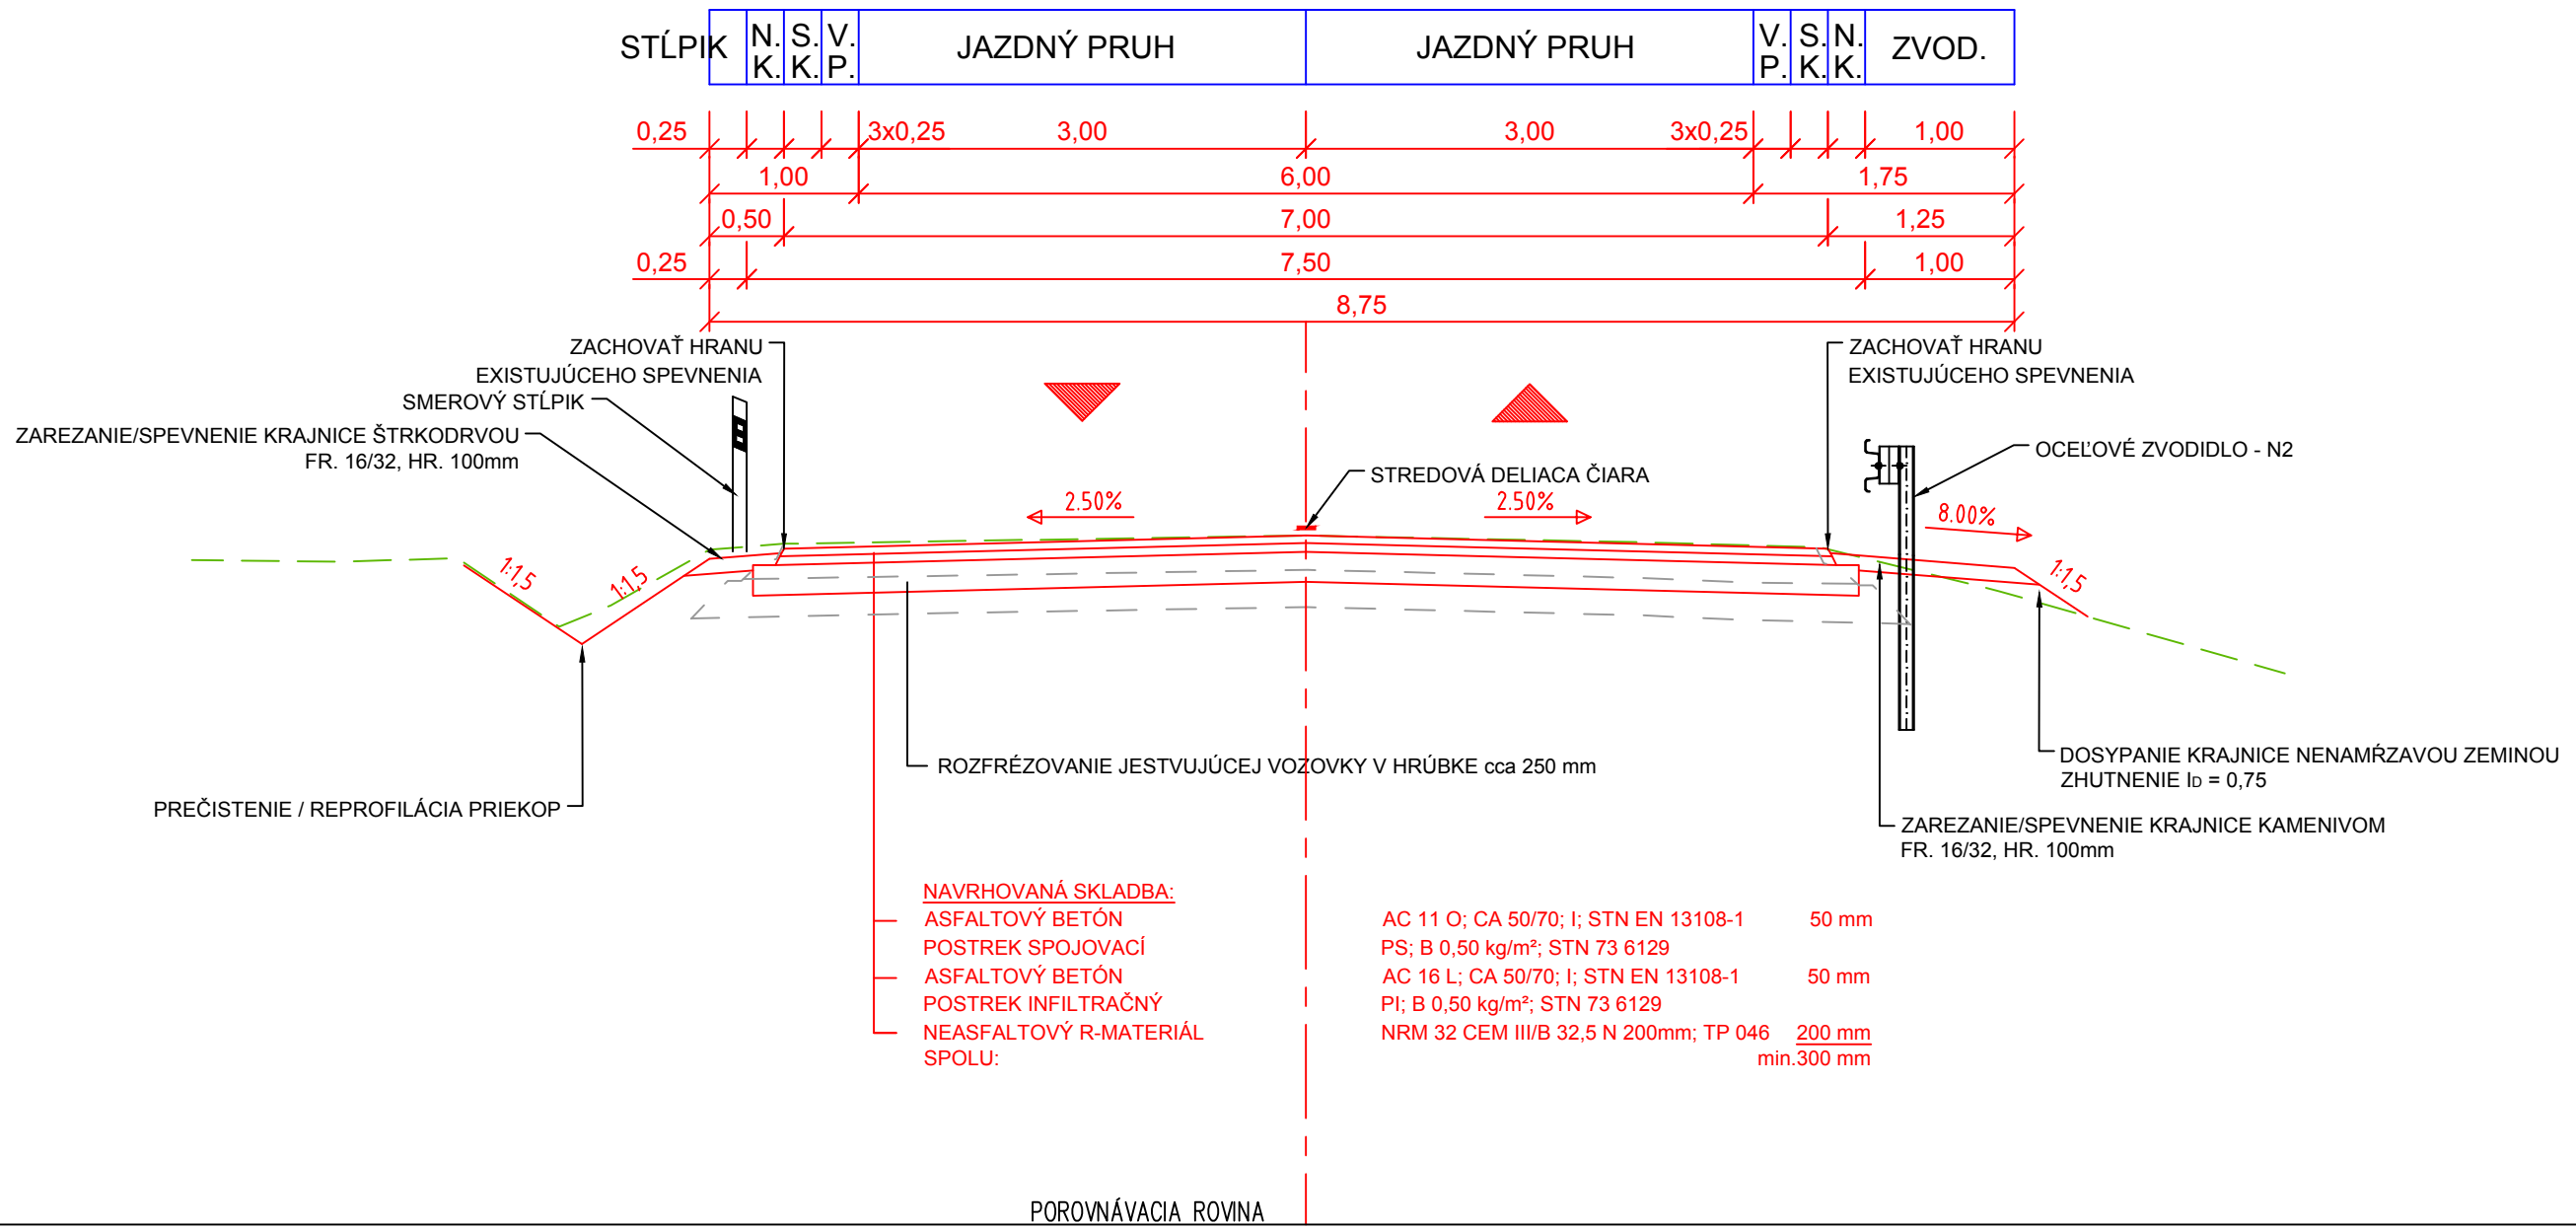


OBNOVA KRYTU V OBCI  
VZOROVÝ PRIEČNY REZ V PRIAMEJ  
C 7,5/60

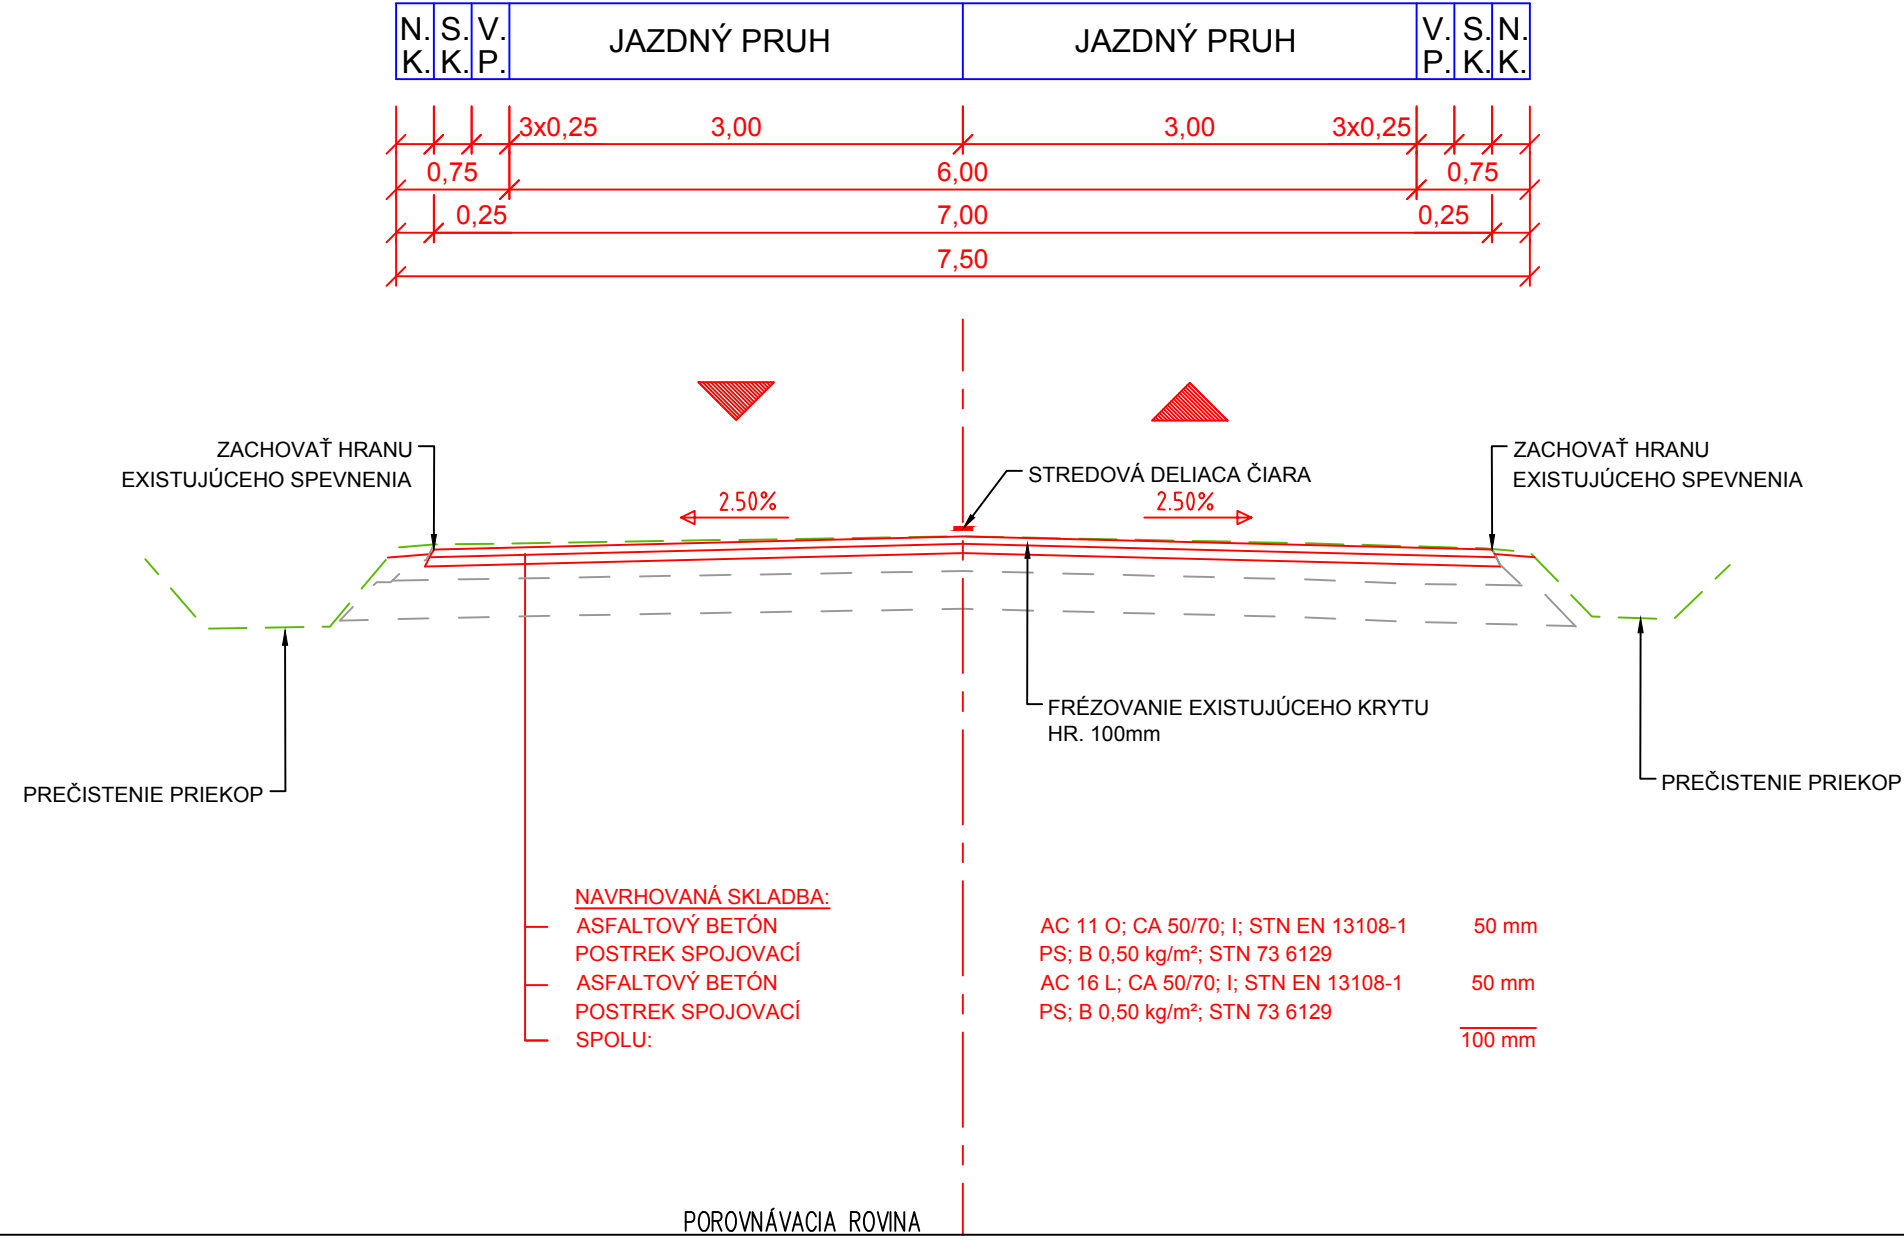


OBNOVA KRYTU + ZOSILNENIE 40mm  
VZOROVÝ PRIEČNY REZ V PRIAMEJ  
C 6,5/60

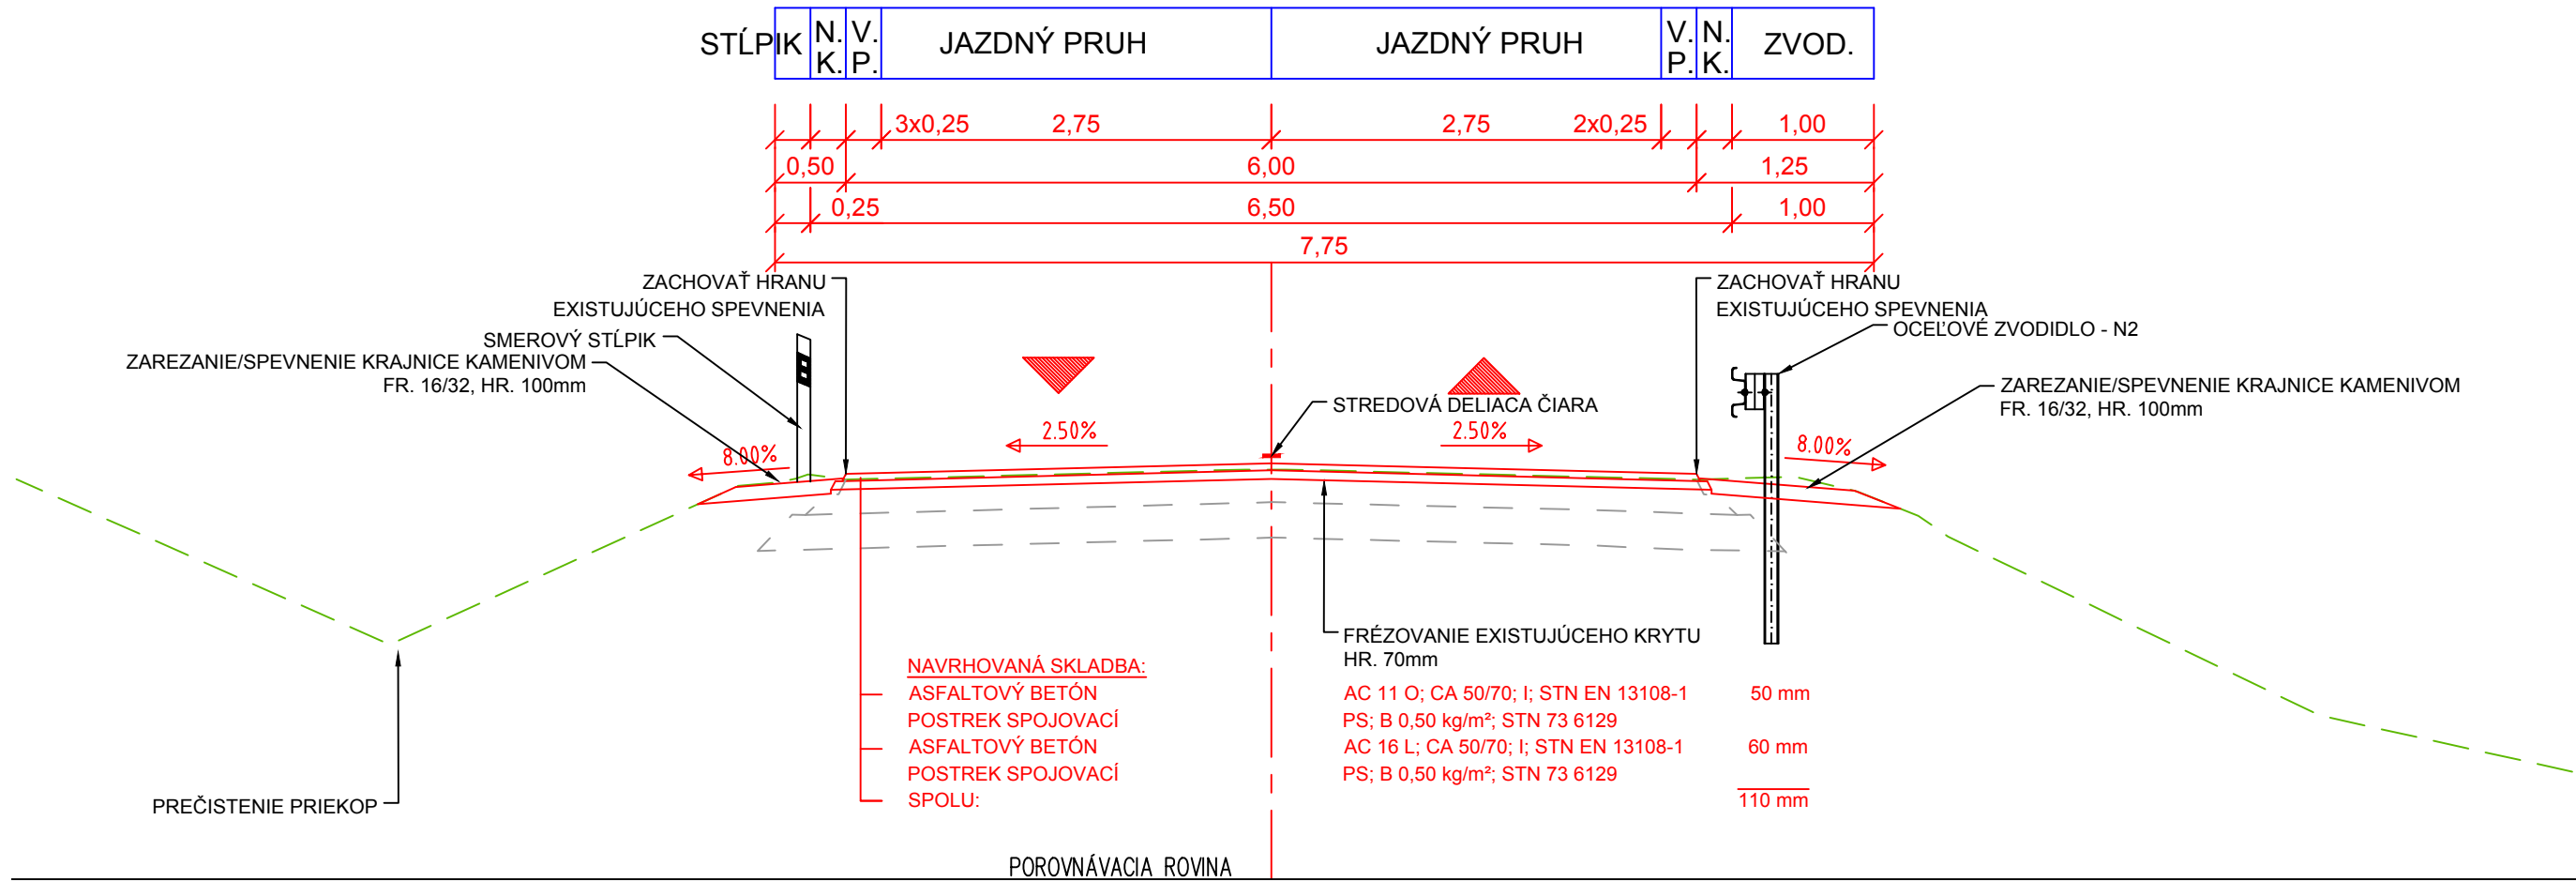

OBNOVA OBRUSNEJ VRSTVY  
VZOROVÝ PRIEČNY REZ V PRIAMEJ  
C 6,5/60

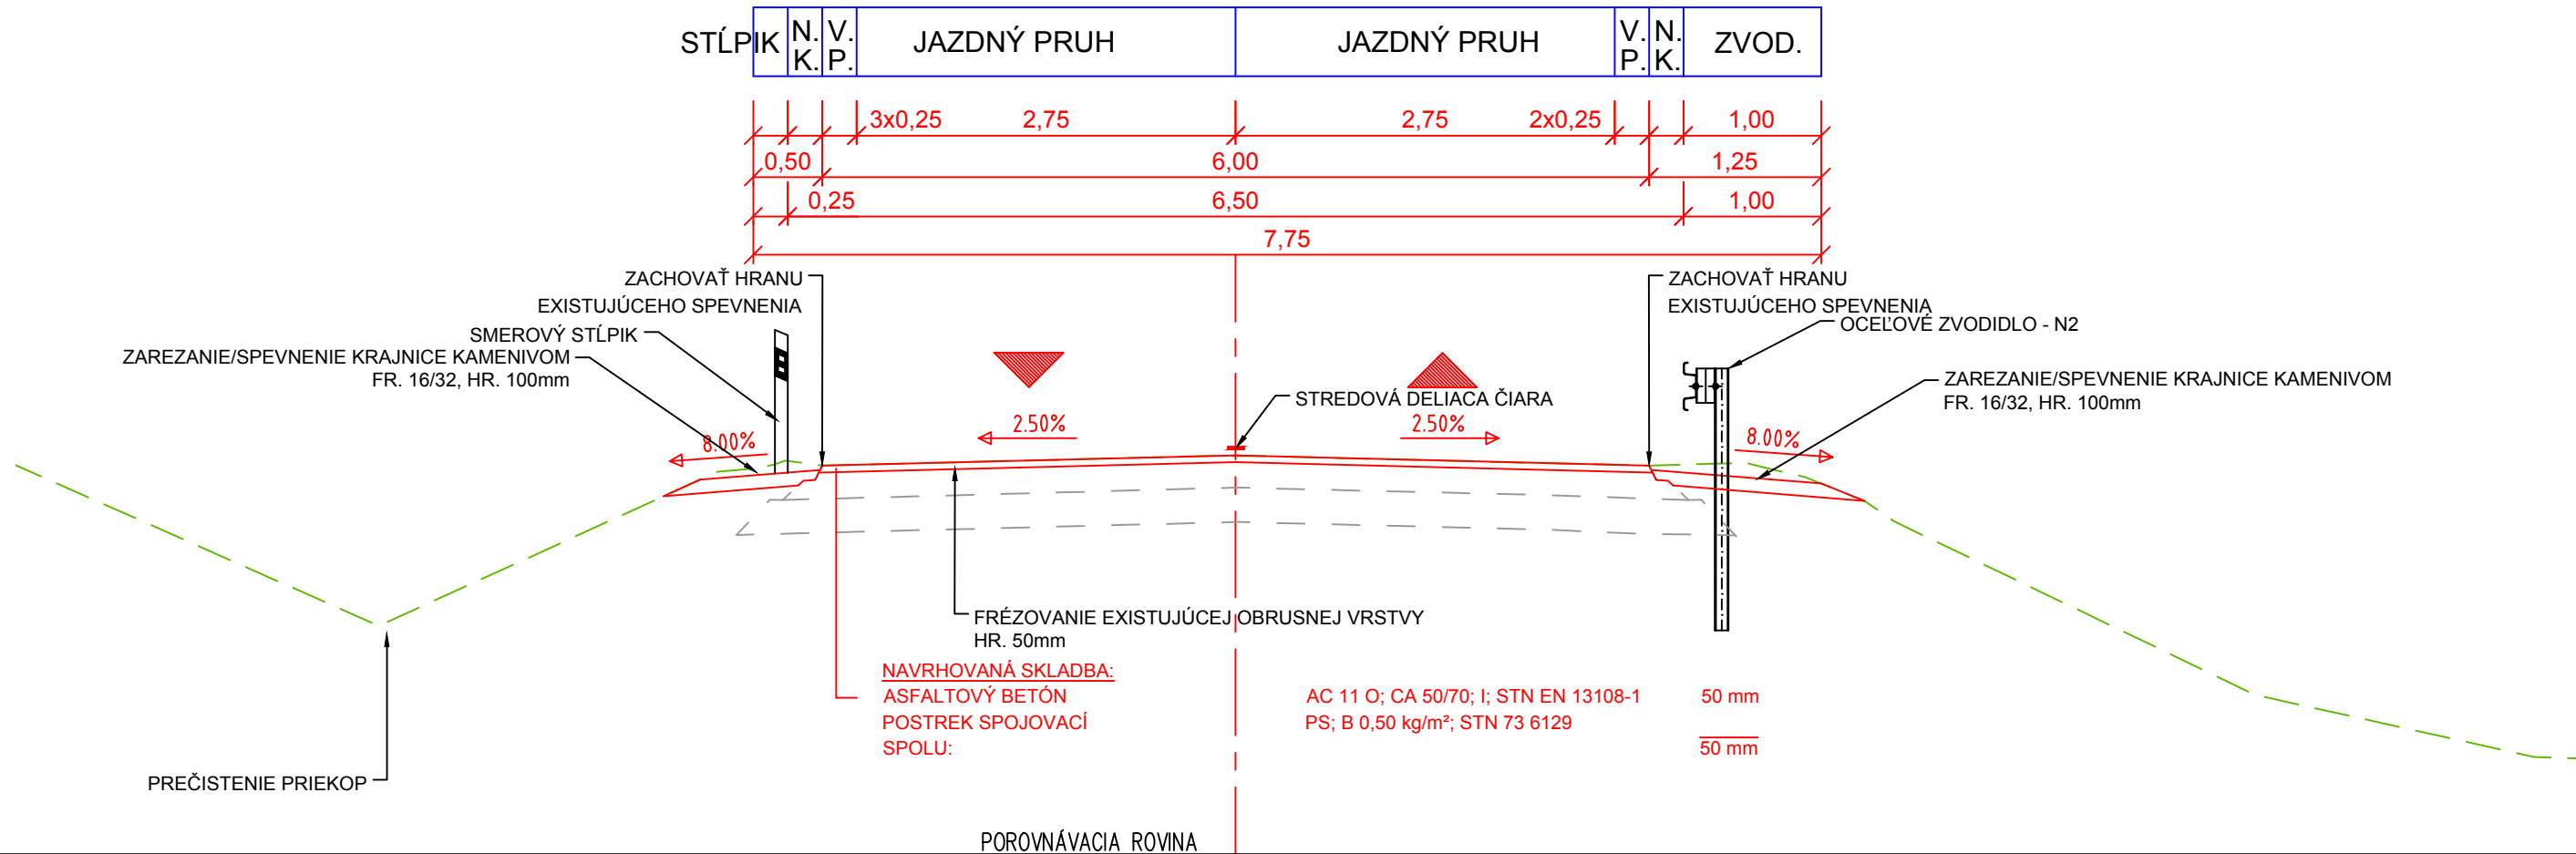

UKOTVENIE ZVODIDLA NA MIKROPILOTOVÝ PRAH  
VZOROVÝ PRIEČNY REZ V PRIAMEJ  
C 6,5/60

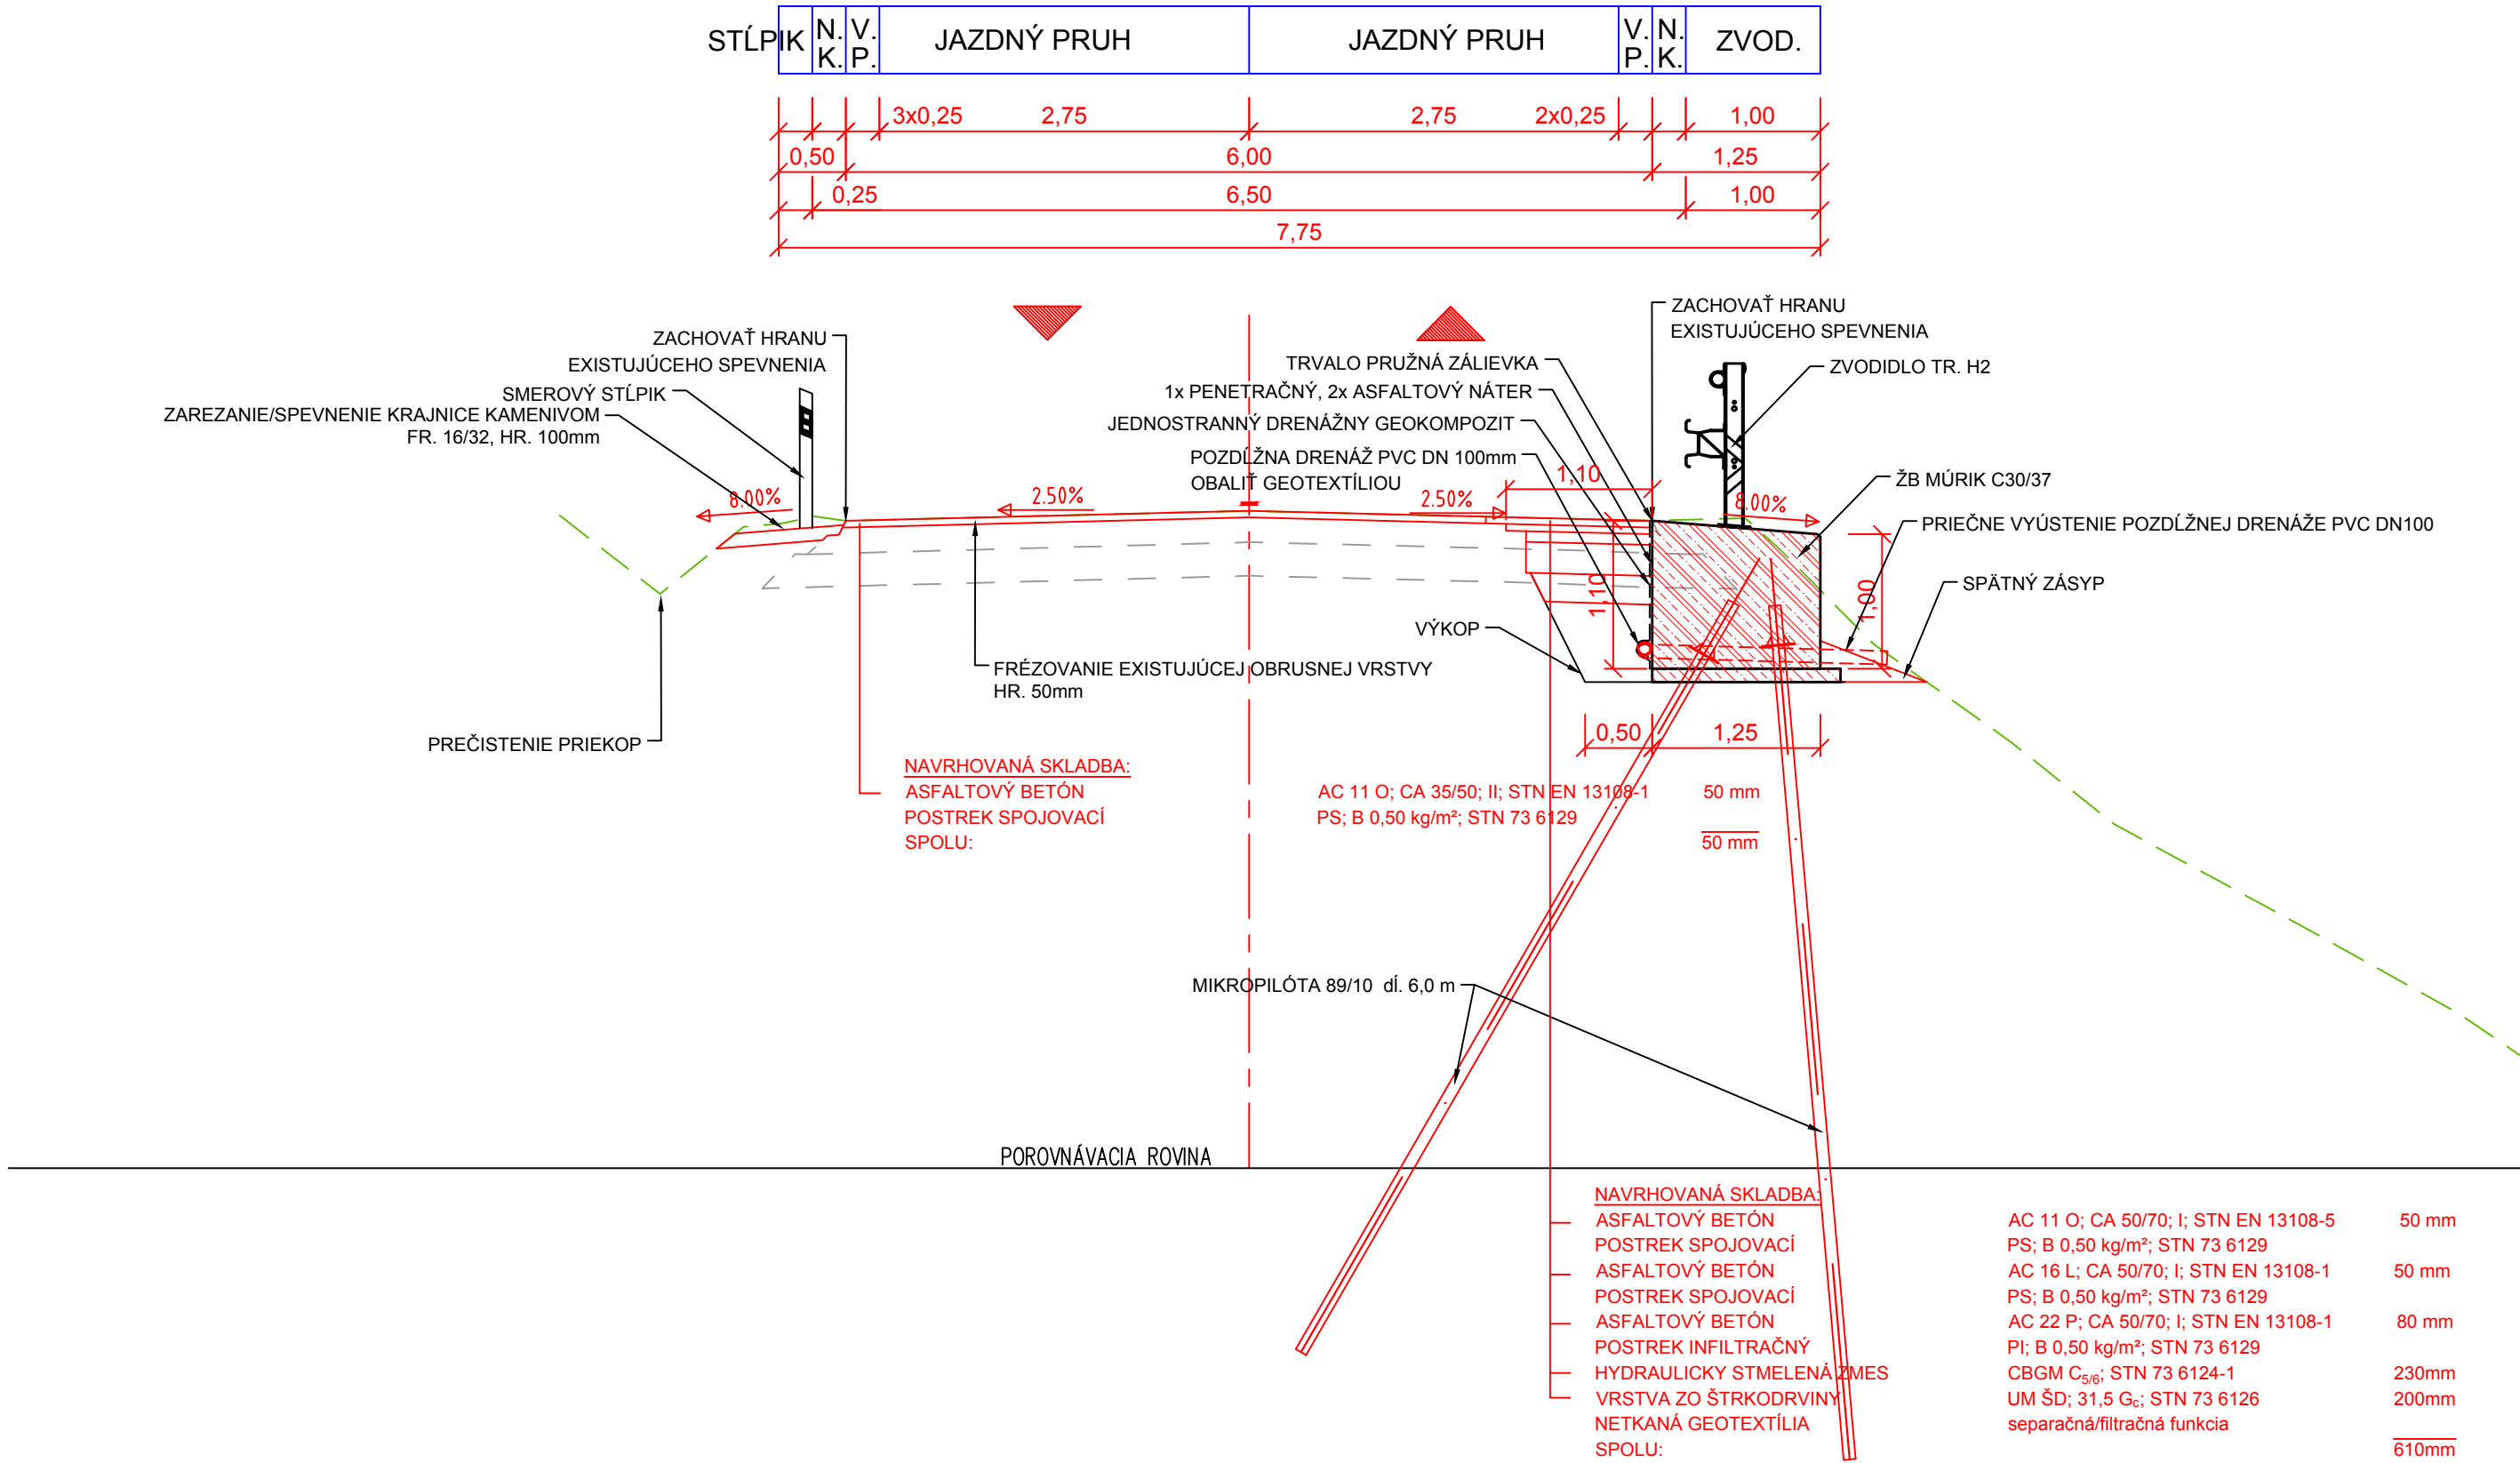

SÚRADNICOVÝ SYSTÉM S-JTSK v realizácii JTSK  
VÝŠKOVÝ SYSTÉM BALT PO VYROVNAVANÍ

Zodpovedný projektant	Ing. Zuzana Podolcová	<i>[Signature]</i>	<b>REMING CONSULT</b> s.r.o. Třmavská 27, 831 04 BRATISLAVA
GENERÁLNY PROJEKTANT			
Zákazové číslo	1915		

Zodpovedný projektant objektu:	Ing. Marek Balco	<i>[Signature]</i>	<b>SUDOP</b> KOŠICE s.r.o.
Navrhovateľ - vypracoval:	Ing. Marek Balco	<i>[Signature]</i>	
Kontroloval:	Ing. Zuzana Podolcová	<i>[Signature]</i>	
Kraj:	Banskobystrický	Oblasť:	Zvolen
Investor - stavebník:	Banskobystrický samosprávny kraj	Realizoval:	Ing. Ján Tóth
Návrhová štádium:	Nám. SNP 23 974 01 Banská Bystrica	Stupeň - účel:	DSPRS
Stavba:	Rekonštrukcia ciest a mostov II/526 Devičie - Senohrad a II/527 Dobrá Níva - Senohrad II. etapa - úseky v rámci okresu Zvolen	Zákazové číslo:	1915
Název SO:	SO ZV-527.01 Rekonštrukcia cesty II/527 v km 75.454 - 85.566	Datum:	19/2020
Název prílohy:	Vzorové priečne rezy	Príloha:	3

Príloha:	3
----------	---