

PÔDORYS
M 1:100

Prestavba na nový rúrový priepust:
Rúrový priepust DN800
527-026 - (P21855)


km 83,005




POZDĽŽNY REZ PRIEPUSTOM A-A

M 1:50

Prestavba na nový
rúrový - DN 800
P21855
km 83,005

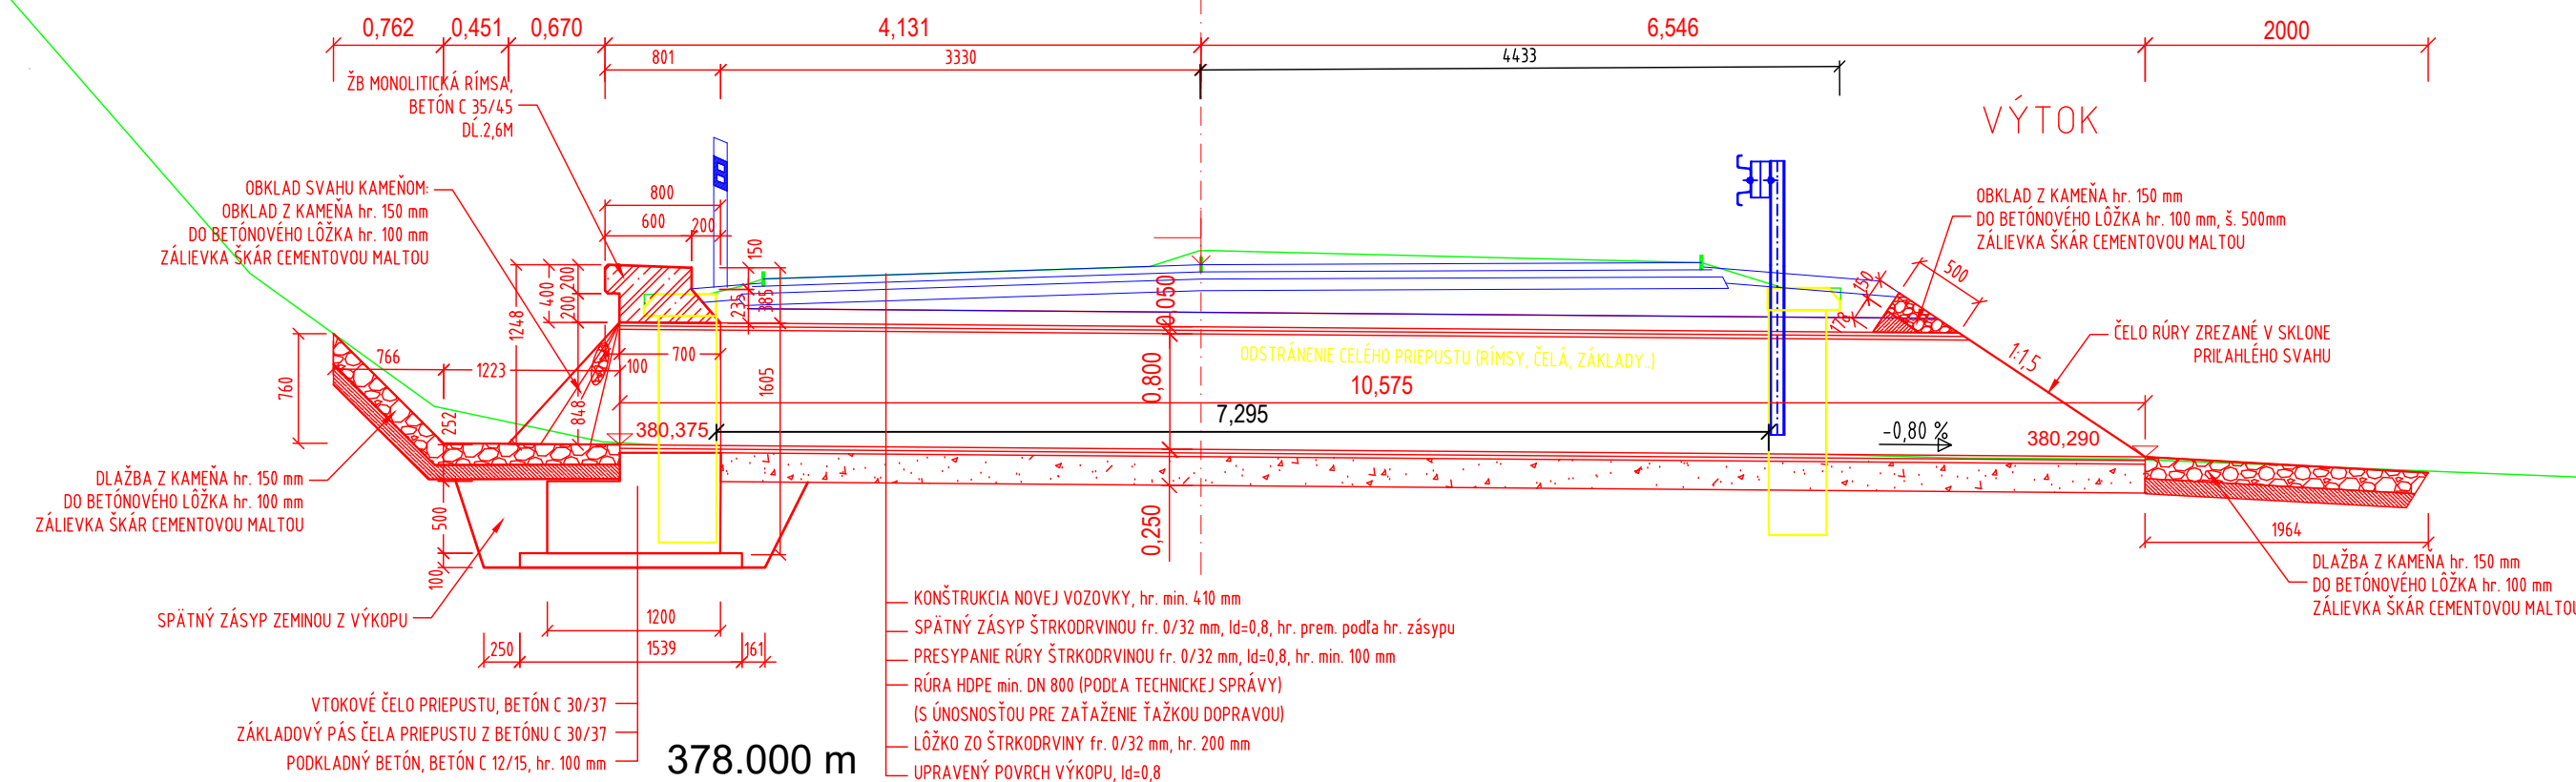

Pohl'ad

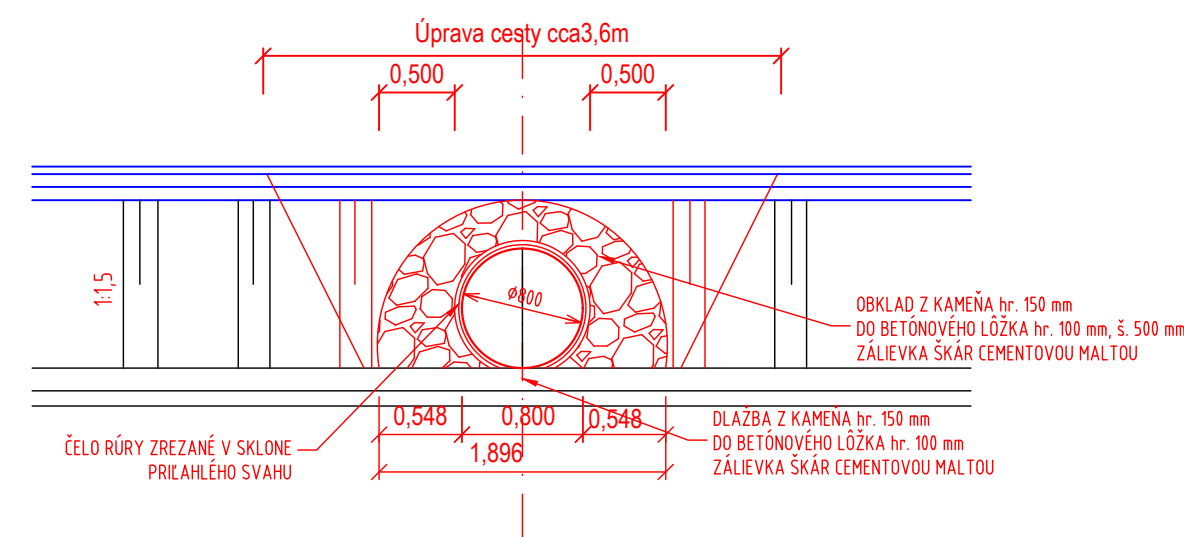

POZNÁMKY:

1. ZMENY OPROT PREDPOKLADOM PROJEKTU JE NÚTNÉ KONZULTOVAŤ S PROJEKTANTOM, RESP. MUSIA BYŤ DOJASNÉ SŤAVENÝM DOZORCOM.
2. POKIAĽ NIE JE UVEDENÉ INAK, KOSOVENIE HRAN SACHTY JE 20/20 mm.
3. STAVEBNÉ POSTUPY NA JEDNOTLIVÝCH PRIEPUSTOCH ZODPOVIŠ S POSTUPMI ČESTNEJ KOMUNIKÁCIE. PĽAN VÝSTAVBY PRIEPUSTU URČÍ ZHOTOVITEĽ.
4. DOPRAVA, SPOŠOB SPRACOVANIA A ZHUTOVAVANIA BETÓNovej ZMESI, OŠETROVANIE BETÓNu PO BETÓNANÍ ZHOTOVÍ V Zmysle STN EN 206.
5. ZHOTOVENIE NOSNÝCH KONŠTRUKCIÍ MUSÍ BYŤ V Zmysle STN EN 13670 (ZHOTOVAVANIE BETÓNových KONŠTRUKCIÍ).
6. PОВRCH PRACOVNÝCH ŠKAR ZORSNIŤ.
7. PRACOVNÉ ŠKÁRY PRED BETÓNANÍOU VYČISTIŤ A PREVLHČIŤ.

POUŽITÉ BETÓNY:

BETÓNOVÉ LŮŽKO: STN EN 206+A1 - C12/15 - X0 (SK) - C1 1,0 - Dmax 16 - S4
 BETÓN RÍMSY: STN EN 206+A1 - C35/45 - XC4, XD3, XF4 (SK) - C1 0,4 - Dmax 22 - S3
 BETÓN ZÁKLADU A ČELA: STN EN 206+A1 - C30/37 - XC4, XD3, XF4 (SK) - C1 0,4 - Dmax 22 - S3

POUŽITÁ OCEĽ:

OCEL: STN EN 1992-1-1 - B 500E
KRYTIE: min. 30 mm

KAMENŮ:

PRÍRODNÝ KAMEŇ, min. hr. 150 m, NASIAKAVOSŤ <3 %

SÚRADNICOVÝ SYSTÉM: S-JTSK v realizácii JTSK
VÝŠKOVÝ SYSTÉM: BALT PO VYROVNANÍ

Zodpovedný projektant	Ing. Zuzana Podolcová		 Trnavská 27, 831 04 BRATISLAVA
GENERÁLNY PROJEKTANT			
Zakazkové číslo:	1915		

Zodpovedný projektant objektu:	Ing. Marek Balko		
Navrhov. - vypracoval:	Ing. Ingrida Mintălová		
Kontroloval:	Ing. Zuzana Podolcová		
Kraj:	Banskobystrický	Oblasť:	Zvolen
Investor - stavebník:	Banskobystrický samosprávny kraj Nám. SNP 23 974 01 Banská Bystrica		
Stavba:	Rekonštrukcia ciest a mostov II/526 Devičie - Senohrad a II/527 Dobrá Niva - Senohrad II. etapa - úseky v rámci okresu Zvolen		
Názov SO:	SO ZV-527.01 Rekonštrukcia cesty II/527 v km 67,701 - 75,454		
Názov prílohy:	Prestavba na nový rúrový priepust DN800, P21855, km 83,005		
Stupeň - účel:			DSPRS
Zákazové číslo:			1915
Dátum:			10/2020
Počet A4:			5xA4
Mierka:			1:100, 1:50
Číslo SO:			Súprava:
ZV-527.01			
Príloha:			
5.16			