



PÔDORYS  
M 1:100

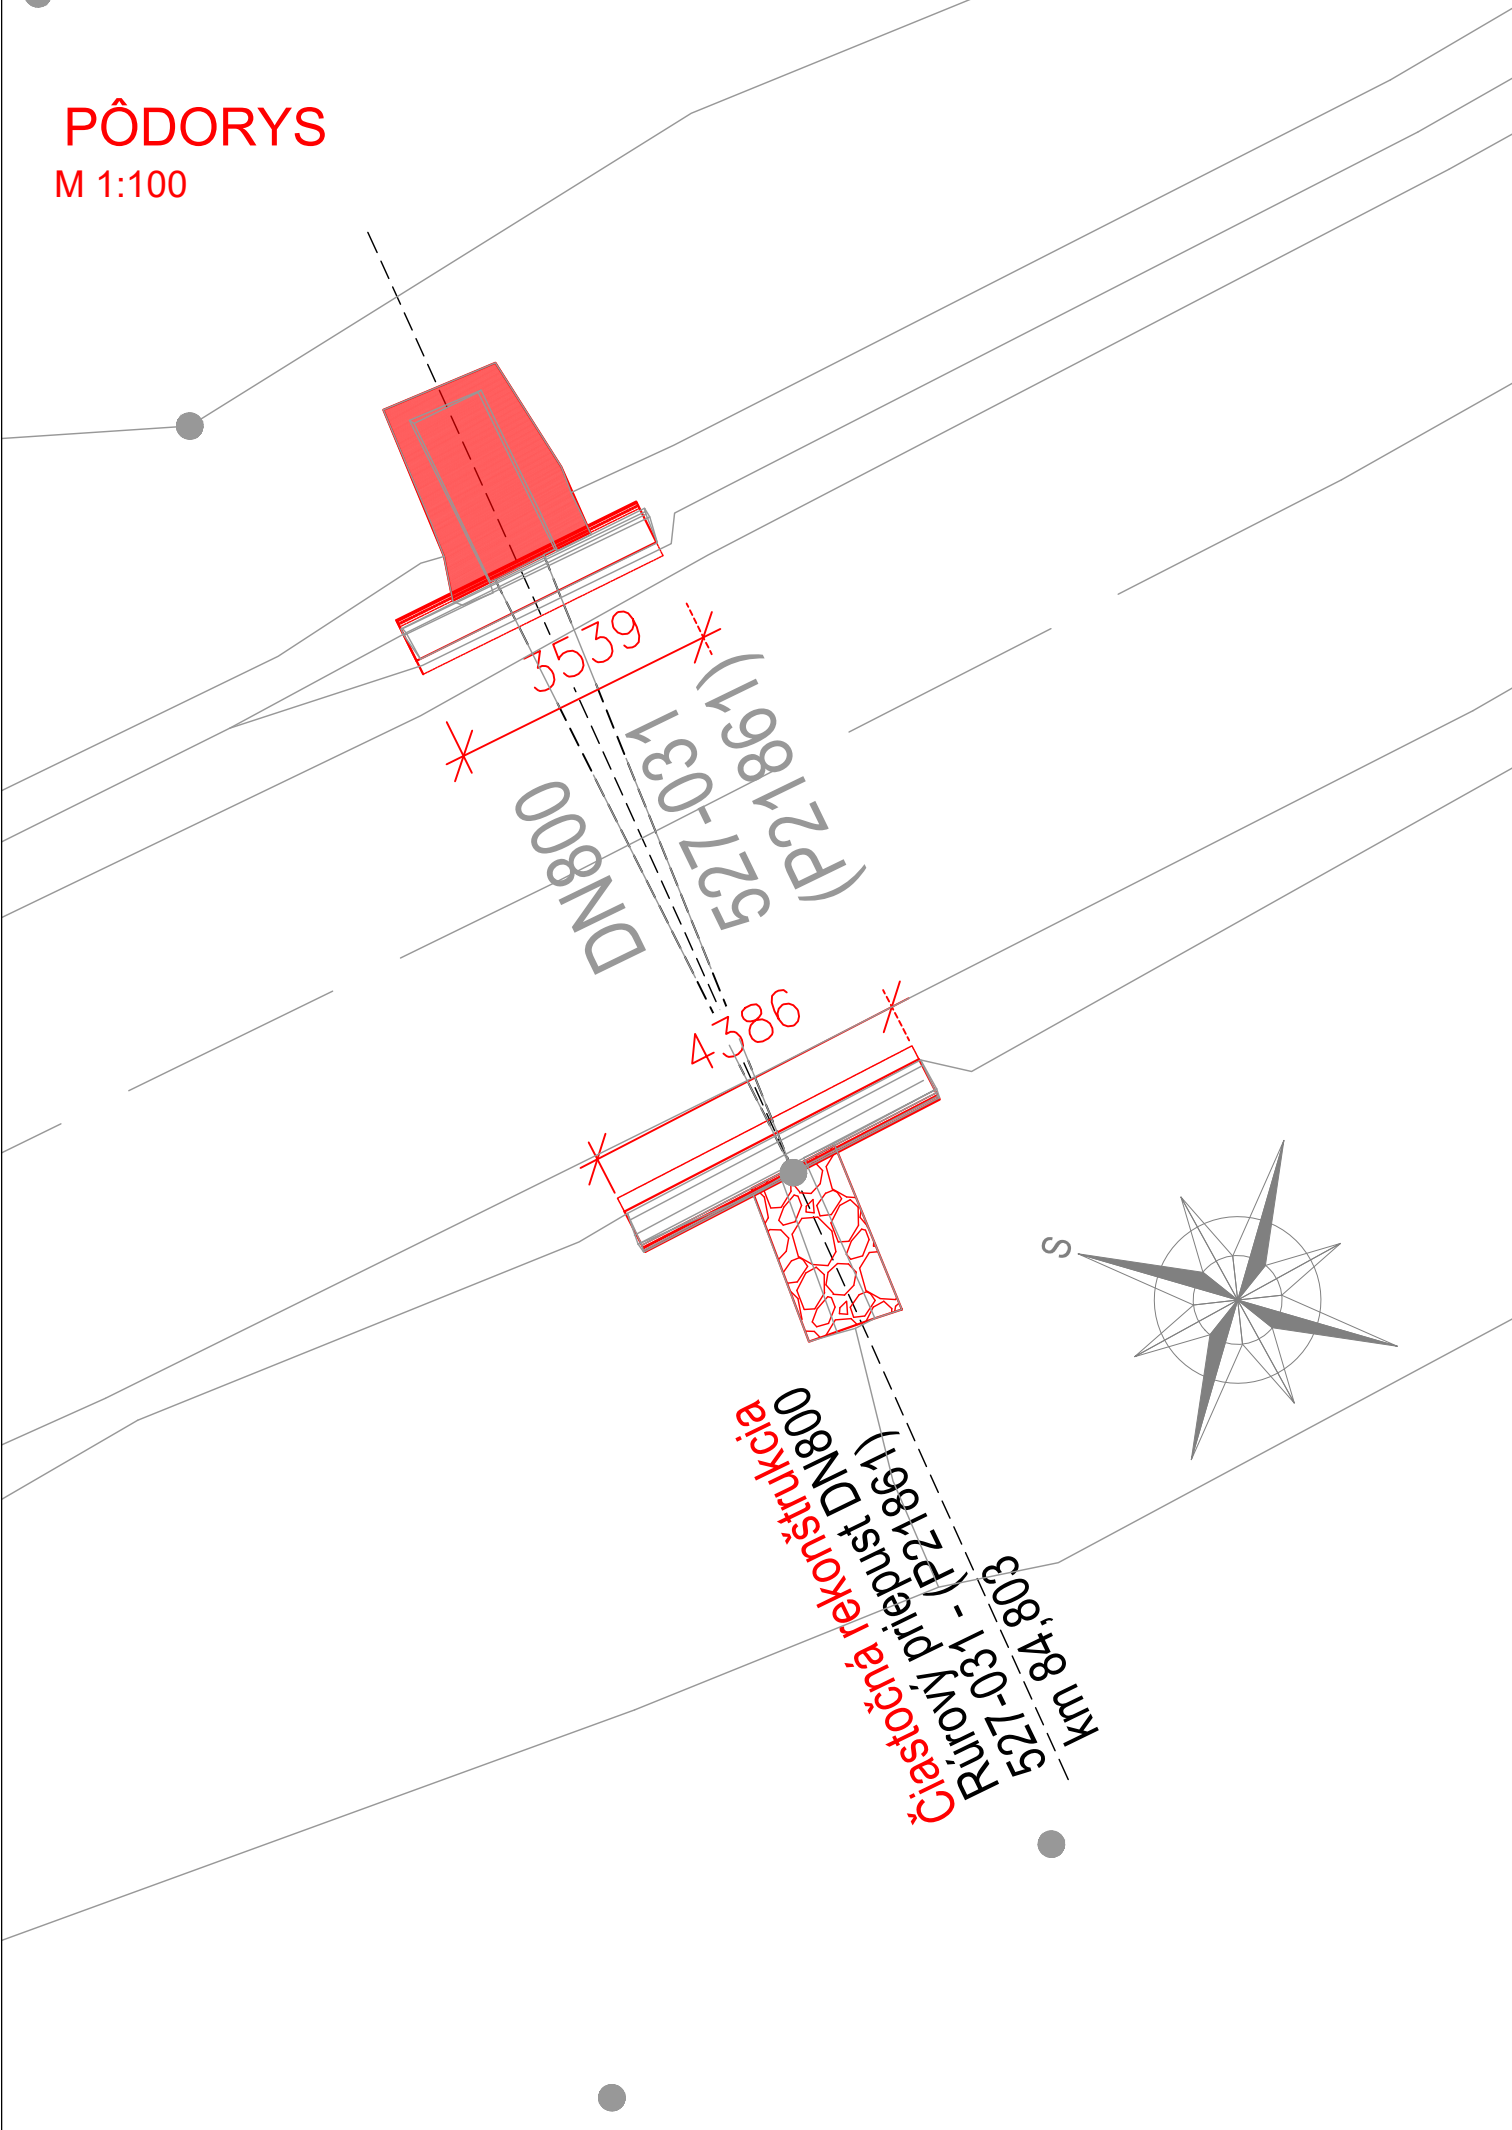

POZDĽŽNY REZ PRIEPUSTOM A-A  
M 1:50

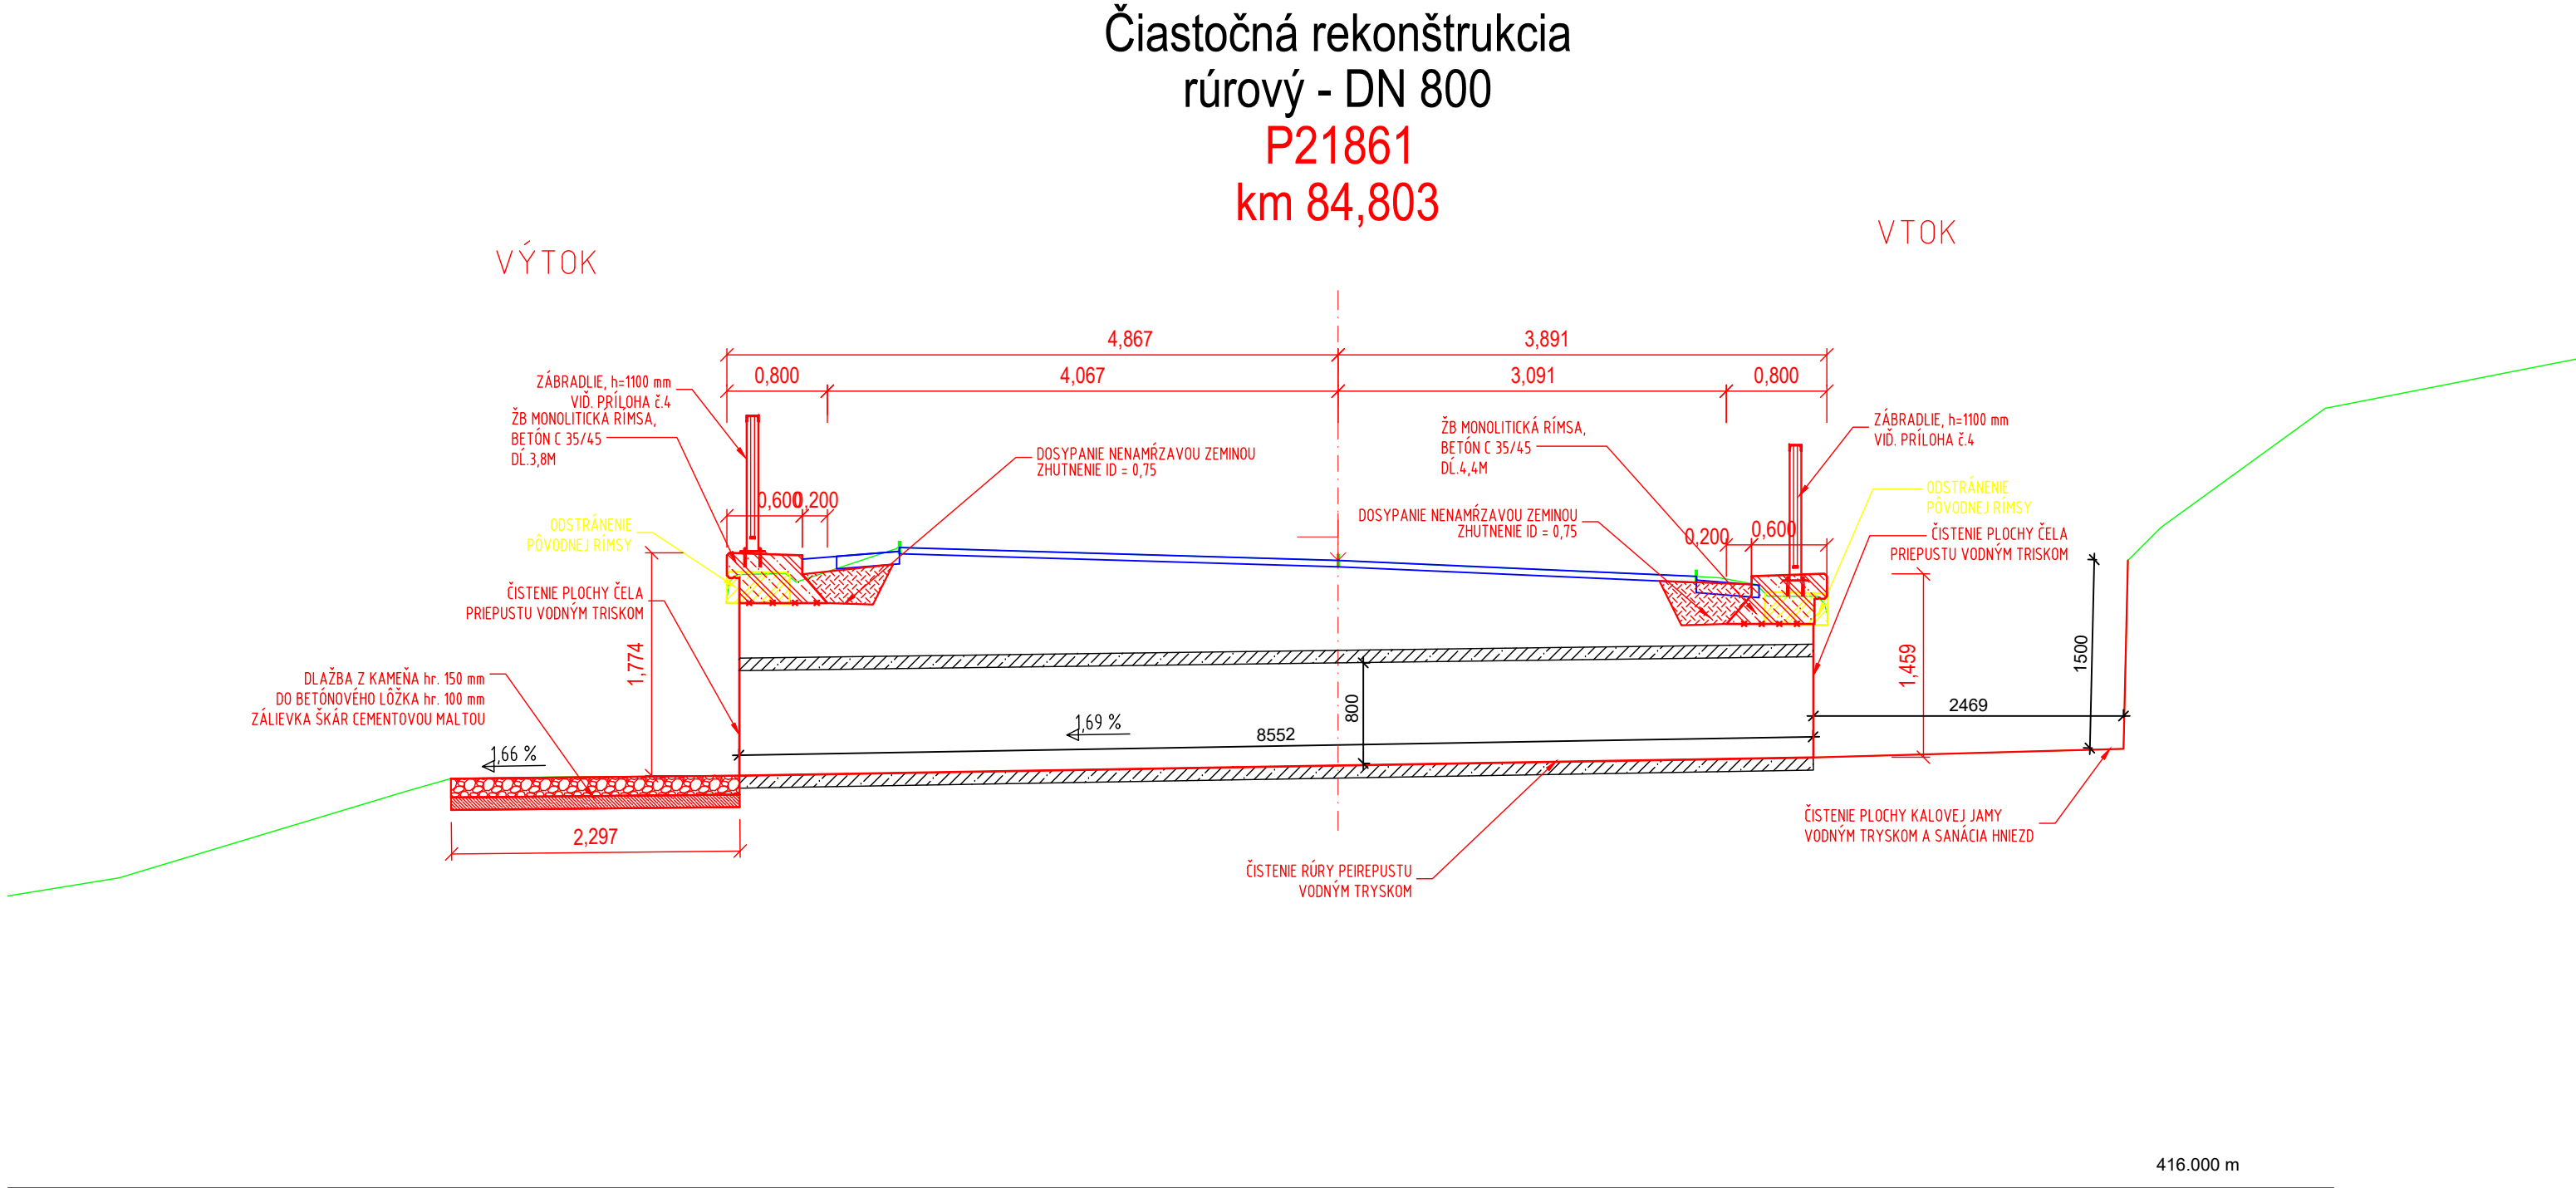

Čiastočná rekonštrukcia  
rúrový - DN 800  
P21861  
km 84,803

- ① - LÍČNE PLOCHY BETÓNU BUDÚ OČISTENÉ OD MACHU, NEČISTÔT A DEGRADOVANÝCH ČASŤÍ KONŠTRUKCIE OTRYSKANÍM VODNÝM LÚČOM
- ② - PLOCHY BETÓNU ZO STRANY OD ZÁSYPY ZEMINOU BUDÚ OČISTENÉ OD HLINY, NEČISTÔT A DEGRADOVANÝCH ČASŤÍ KONŠTRUKCIE OTRYSKANÍM VODNÝM LÚČOM
- ③ - VŠETKY TRHLINY NA KONŠTRUKCII ŠÍRKY < 10 mm BUDÚ VYČISTENÉ A VYPLNENÉ SANACNÝM PRUŽNÝM TMELOM
- ④ - TRHLINY ŠÍRKY > 10 mm BUDÚ ZOŠITNÉ METÓDOU DODATOČNE VLEPOVANEJ NEREZOVEJ HELIKÁLNEJ VYSOKOPEVNOSTNEJ VÝSTUŽE
- ⑤ - OČISTENÁ KONŠTRUKCIA BUDE OPATRENÁ PENETRAČNÝM NÁTEROM A V MIESTÁCH VÄČŠÍCH DIER, "HNEZD" A NEROVNOSTI NAHRUBO V I. FÁZE VYSPRAVENÁ SANACNOU STIERKOU
- V II. FÁZE BUDE POHLADOVÁ ČASŤ KONŠTRUKCIE CELOPLOŠNE VYSPRAVENÁ SANACNOU STIERKOU NA HLADKO
- V III. FÁZE BUDE POHLADOVÁ ČASŤ KONŠTRUKCIE CELOPLOŠNE OPATRENÁ OCHRANNÝM A ZJEDNOCUJÚCIM NÁTEROM V ODTIENI BETÓNU
- ⑥ - OČISTENÁ KONŠTRUKCIA Z RUBOVEJ STRANY BUDE V MIESTÁCH VÄČŠÍCH DIER, "HNEZD" A NEROVNOSTI NAHRUBO VYSPRAVENÁ SANACNOU STIERKOU
- ČASŤ KONŠTRUKCIE, KTORÁ BUDE NASPÄŤ ZASYPANÁ SA CELOPLOŠNE OPATRÍ HYDROIZOLAČNÝM NÁTEROM PROTI ZEMNEJ VLHKOSTI (1x ASFALTOVÝ PENETRAČNÝ NÁTER + 2x ASFALTOVÝ NÁTER SA12)

- POZNÁMKY:
- ZMENY OPROTI PREDPOKLADOM PROJEKTU JE NUTNÉ KONZULTOVAŤ S PROJEKTANTOM, RESP. MUSIA BYŤ ODŠHLASENÉ STAVEBNÝM DOZOROM.
  - POKIAĽ NIE JE UVEDENÉ INAK, SKOSENIE HRAN ŠACHTY JE 20/20 mm.
  - STAVEBNÉ POSTUPY NA JEDNOTLIVÝCH PRIEPUSTOCH ZOŠŤADÍ S POSTUPMI CESTNEJ KOMUNIKÁCIE (PLÁN VÝSTAVBY PRIEPUSTU URČÍ ZHOTOVITEĽ).
  - DOPRAVA, SPÔSOB SPRACOVANIA A ZHUŤŇOVANIA BETÓNovej ZMESI, OŠETROVANIE BETÓNU PO BETONÁŽI MUSÍ BYŤ V ZMYSLE STN EN 206.
  - ZHOTOVENIE NOSNÝCH KONŠTRUKCII MUSÍ BYŤ V ZMYSLE STN EN 13670 (ZHOTOVOVANIE BETÓNových KONŠTRUKCII).
  - POVRCH PRACOVNÝCH ŠKÁR ZDRSNIŤ.
  - PRACOVNÉ ŠKÁRY PRED BETONÁŽOU VYČISTIŤ A PREVLHČIŤ.
  - APLIKÁCIA SPOJOVACIEHO MOSTÍKA (napr. SikaTop●ArmaTec-110 EpoCem●, „referenčný výrobok, možné ponúknuť ekvivalent“).
  - APLIKÁCIA OPRAVNEJ MALTY OD 10 mm DO 50 mm (napr. Sika●MonoTop●-412N, „referenčný výrobok, možné ponúknuť ekvivalent“).
  - APLIKÁCIA VYROVNÁVACEJ VRSTVY MALTY OD 1 mm DO 5 mm (napr. Sika●MonoTop●-723N, „referenčný výrobok, možné ponúknuť ekvivalent“).
  - APLIKÁCIA OCHRANNÉHO A ZJEDNOCUJÚCEHO NÁTERU VOČÍ POVERENOSTNÝM VPLYVOM (napr. Sika●SikaGard●-680S, „referenčný výrobok, možné ponúknuť ekvivalent“, FARBA SVETLO ŠEDÁ).

BETÓN:

BETÓNOVÉ LÔŽKO: STN EN 206+A1 - C12/15 - X0 (SK) - C1 1,0 - Dmax 16 - S4

BETÓN RÍMSY: STN EN 206+A1 - C35/45 - XC4, XD3, XF4 (SK) - C1 0,4 - Dmax 22 - S3

BETÓN ZÁKLADU A ČELA: STN EN 206+A1 - C30/37 - XC4, XD3, XF4 (SK) - C1 0,4 - Dmax 22 - S3



OCEĽ:


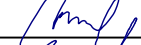


OCEĽ: STN EN 1992-1-1 - B 500B

KRYTIE: min. 30 mm

KAMEN:

PRIRODNÝ KAMEN, min. hr. 150 mm, NASIAKAVOSŤ <3 %

SÚRADNICOVÝ SYSTÉM: S-JTSK v realizácii JTSK			
VÝŠKOVÝ SYSTÉM: BALT PO VYROVNANÍ			
Zodpovedný projektant	Ing. Zuzana Podolcová		 Trnavská 27, 831 04 BRATISLAVA
GENERÁLNY PROJEKTANT			
Zákazkové číslo:	1915		

Zodpovedný projektant objektu:		Ing. Marek Balko						Trnavská 27, 831 04 BRATISLAVA															
Navrhovateľ - vypracoval:		Ing. Ingrida Mintálová																					
Kontroloval:		Ing. Zuzana Podolcová																					
Kraj:		Banskobystrický		Okres:		Zvolen																	
Investor - stavebník:		Banskobystrický samosprávny kraj Nám. SNP 23 974 01 Banská Bystrica						<table><tr><td>Stupeň - účel:</td><td>DSPRS</td></tr><tr><td>Zákazkové číslo:</td><td>1915</td></tr><tr><td>Dátum:</td><td>10/2020</td></tr><tr><td>Počet A4:</td><td>4x A4</td></tr><tr><td>Mierka:</td><td>1:100, 1:50</td></tr><tr><td>Číslo SO:</td><td>ZV-527.01</td></tr><tr><td>Príloha:</td><td>5.21</td></tr></table>		Stupeň - účel:	DSPRS	Zákazkové číslo:	1915	Dátum:	10/2020	Počet A4:	4x A4	Mierka:	1:100, 1:50	Číslo SO:	ZV-527.01	Príloha:	5.21
Stupeň - účel:	DSPRS																						
Zákazkové číslo:	1915																						
Dátum:	10/2020																						
Počet A4:	4x A4																						
Mierka:	1:100, 1:50																						
Číslo SO:	ZV-527.01																						
Príloha:	5.21																						
Stavba:		Rekonštrukcia ciest a mostov II/526 Devičie - Senohrad a II/527 Dobrá Niva - Senohrad II. etapa - úseky v rámci okresu Zvolen																					
Názov SO:		SO ZV-527.01 Rekonštrukcia cesty II/527 v km 67,701 - 75,454																					
Názov prílohy:		Čiastočná rekonštrukcia - priepust rúrový DN800, P21861, km 84,803																					