



PÔDORYS
M 1:100

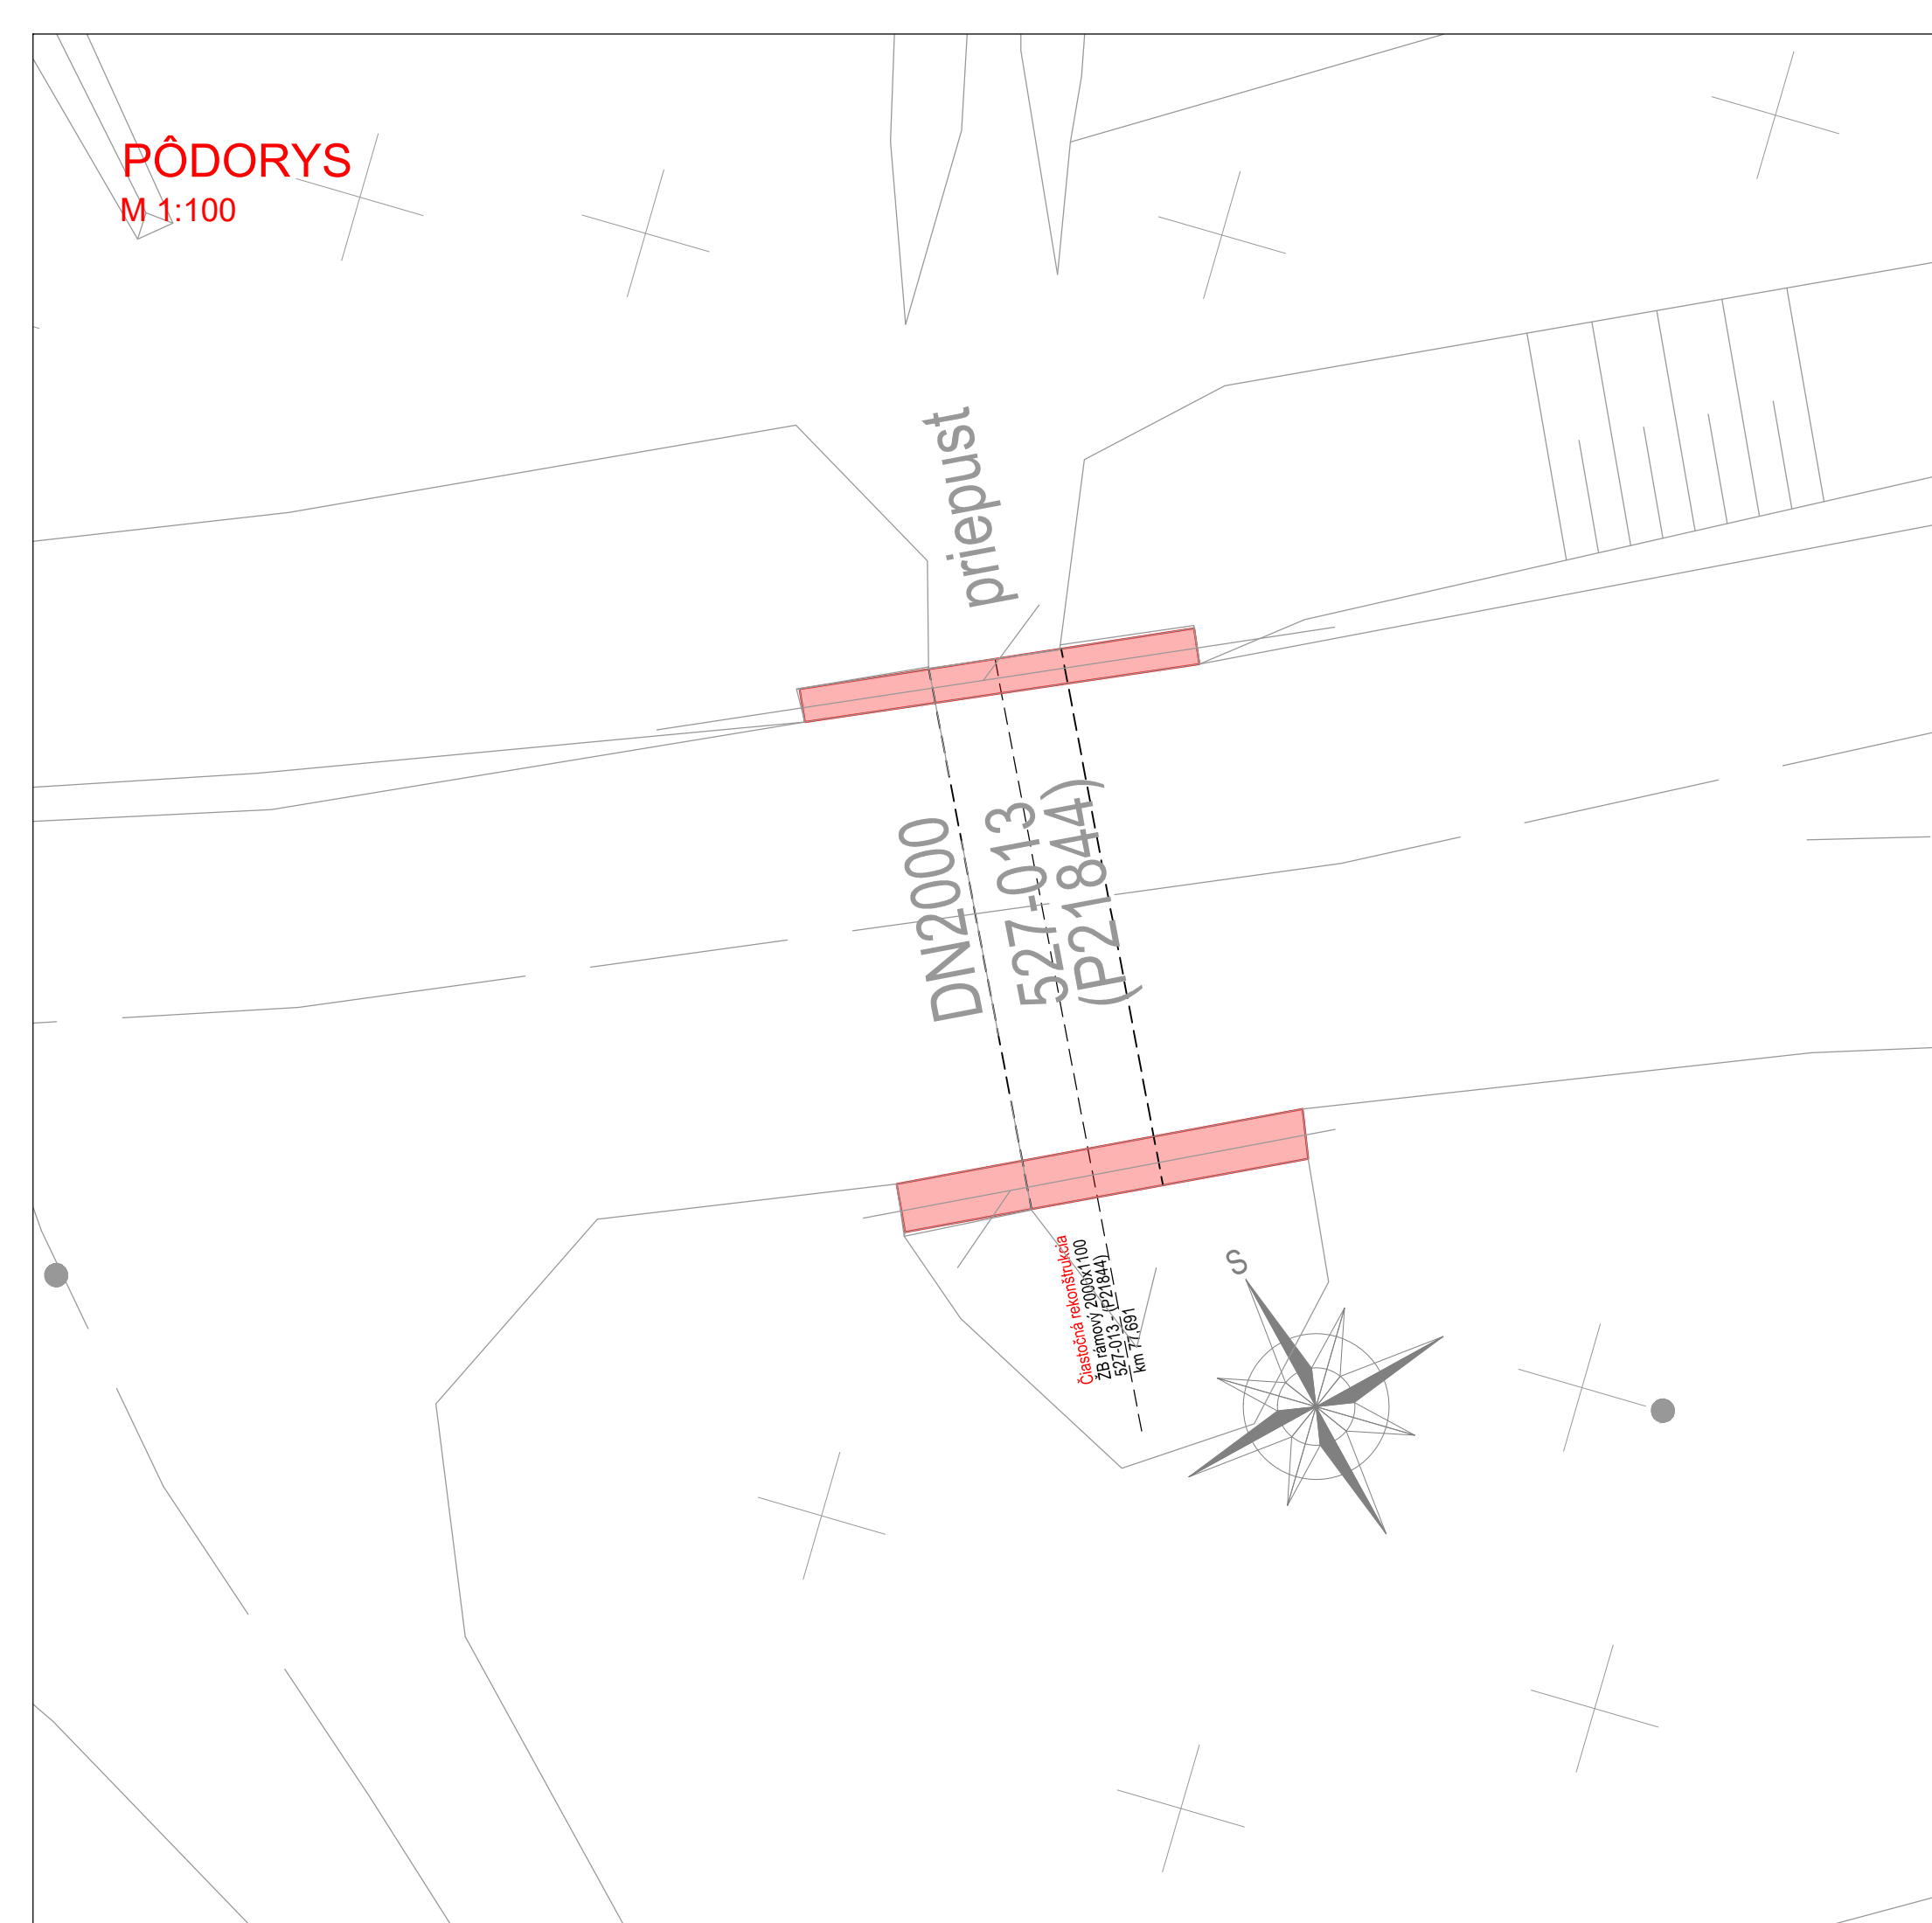

POZDĽŽNY REZ PRIEPUSTOM A-A
M 1:50

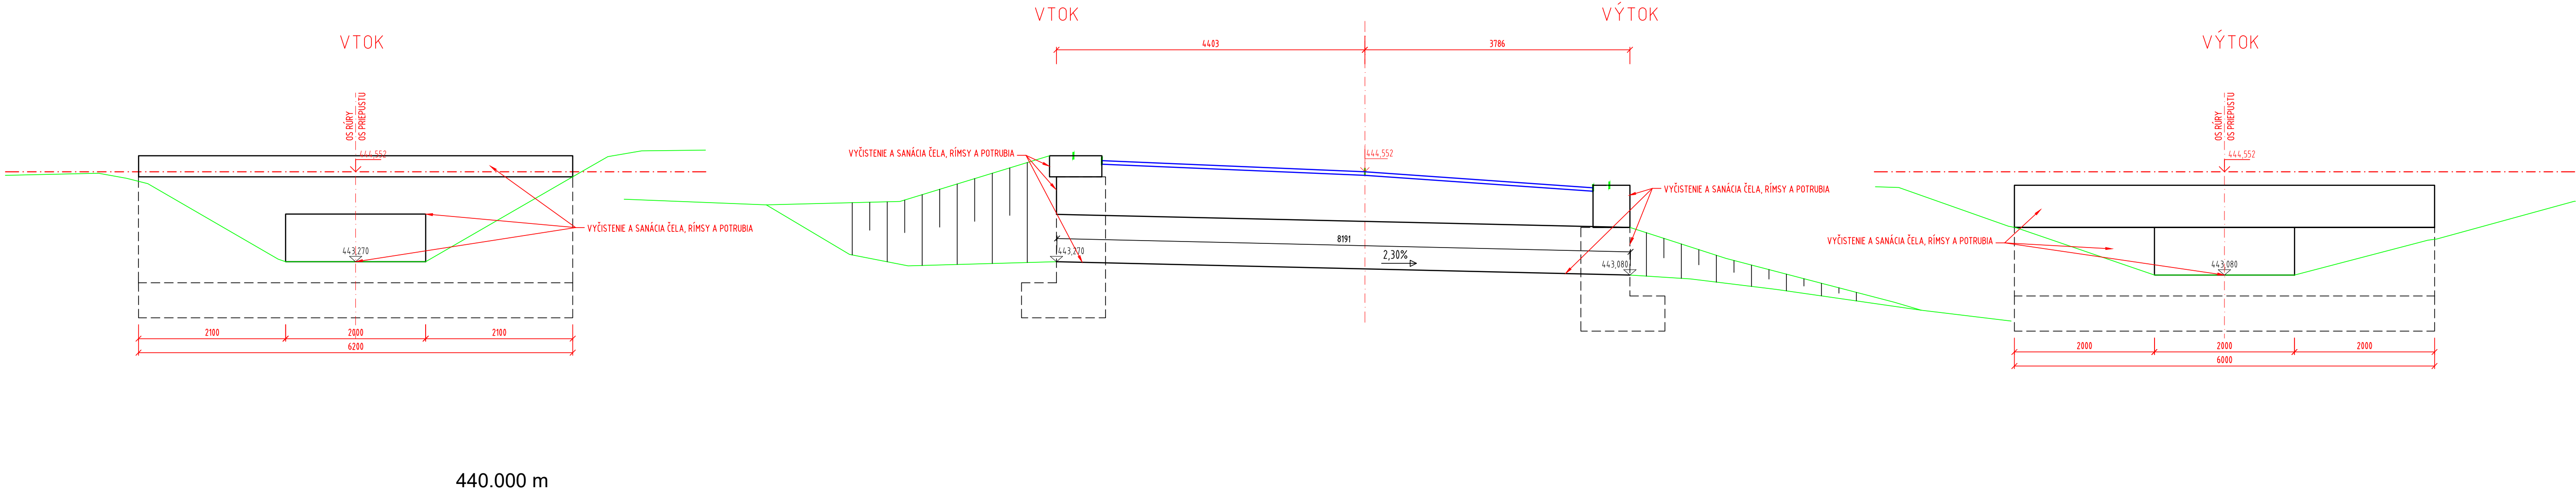

Čiastočná rekonštrukcia
ŽB rámový - 2000x1100
P21844
km 77,691

- LÍČNE PLOCHY BETÓNU BUDU OČISTĚNÉ OD MACHU, NEČISTOT A DEGRADOVANÝCH ČÁSTÍ KONSTRUKCE OTŘYSKÁNÍM VODNÝM LÚČEM
 - PLOCHY BETÓNU ZO STRANY OD ZÁSPYU ZEMLINU BUDU OČISTĚNÉ OD HLINY, NEČISTOT A DEGRADOVANÝCH ČÁSTÍ KONSTRUKCE OTŘYSKÁNÍM VODNÝM LÚČEM
 - VŠETKY TRHLINY NA KONSTRUKCI ŠÍŘKY < 10 mm BUDU VYČISTĚNÉ A VYPLNĚNÉ SANAČNÝM PRŮJZMÝM TMELM
 - TRHLINY ŠÍŘKY > 10 mm BUDU ZOŠITĚ METODOU DODATEČNÉ VLEPOVÁNĚJ NEREZOVÉ HELIKÁLNĚ VYSOKOPEVNOSTNĚ VYSTUŽE
 - OČISTĚNÁ KONSTRUKCIA BUDE OPATŘENÁ PENETRAČNÝM NÁTEROM A V MÍSTĚCH VĚŠČÍH DIER, "HNĚZD" A NEROVNOSTI NAHRUBO V I FÁZE VYSPRÁVENÁ SANAČNOU STIERKOU
 - V II FÁZE BUDE POHĚADOVÁ ČASŤ KONSTRUKCIE CELOPLOŠNĚ VYSPRÁVENÁ SANAČNOU STIERKOU NA HLADKO
 - V III FÁZE BUDE POHĚADOVÁ ČASŤ KONSTRUKCIE CELOPLOŠNĚ OPATŘENÁ OCHRANÝM A ZJEDNOUČUJÚCÍM NÁTEROM V ODTIENI BETÓNU
 - OČISTĚNÁ KONSTRUKCIA Z RUBOVEJ STRANY BUDE V MÍSTĚCH VĚŠČÍH DIER, "HNĚZD" A NEROVNOSTI NAHRUBO VYSPRÁVENÁ SANAČNOU STIERKOU
 - ČASŤ KONSTRUKCIE, KTORÁ BUDE NÁSYPŤ ZASYPANÁ SA CELOPLOŠNE OPATRIŤ HYDROIZOLAČNÝM NÁTEROM PROTI ZEMNEJ VLHOKOSTI (1x ASFALTOVÝ PENETRAČNÝ NÁTER + 2x ASFALTOVÝ NÁTER SA12)

BETÓN:

BETONOVÉ LŮŽKO: STN EN 206+A1 - C12/15 - X0 (SK) - C1 1,0 - Dmax 16 - S4
 BETÓN RÍMSY: STN EN 206+A1 - C35/45 - XC4, XD3, XF4 (SK) - C1 0,4 - Dmax 22 - S3
 BETÓN ZÁKLADU A ČELA: STN EN 206+A1 - C30/37 - XC4, XD3, XF4 (SK) - C1 0,4 - Dmax 22 - S3



OCEĽ:




OCEČ: STN EN 1992-1-1 - B 500E
KRYTIE: min. 30 mm

KAMĚŇ:

PRÍRODNÝ KAMEŇ, min. hr. 150 m, NASIAKAVOSŤ -

SÚRADNICOVÝ SYSTÉM: S-JTSK v realizácii JTSK
VÝŠKOVÝ SYSTÉM: BALT PO VYROVNANÍ

Zodpovedný projektant	Ing. Zuzana Podolcová		 Trnavská 27, 831 04 BRATISLAVA
GENERÁLNÝ PROJEKTANT			
Zákazkové číslo:	1915		

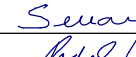Zodpovedný projektant objektu:		Ing. Marek Baiko				
Navrhov - vypracoval:		Ing. Tomáš Šeman				
Kontroloval:		Ing. Zuzana Podolcová				
Kraj:	Banskobystrický		Okres:	Zvolen	Trnavská 27, 831 04 BRATISLAVA	
Investor - stavebník:	Banskobystrický samosprávny kraj Nám. SNP 23 974 01 Banská Bystrica					
Stavba:	Rekonštrukcia ciest a mostov II/526 Devičie - Senohrad a II/527 Dobrá Niva - Senohrad II. etapa - úseky v rámci okresu Zvolen					
Názov SO:	SO ZV-527.01 Rekonštrukcia cesty II/527 v km 75,454 - 85,566				Stupeň - účet: DŠPRS Zákazkové číslo: 1915 Dátum: 10/2020 Počet A4: 6x4 Mierka: 1:100, 1:50 Číslo SO: ZV-527.01 Príloha: 5.4	
Názov prílohy:	Čiastočná rekonštr. ŽB rám. priepustu 2000x1100, P21844, km 77,691					