


PÔDORYS
M 1:100


Čiastočná rekonštrukcia
Rúrový priepust DN400
527-016 - (P21853)
km 81,154

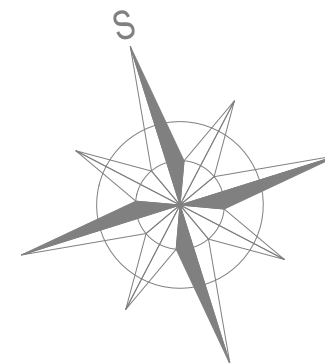

DN400
527-016
(P21853)



POZDĽŽNY REZ PRIEPUSTOM A-A
M 1:50

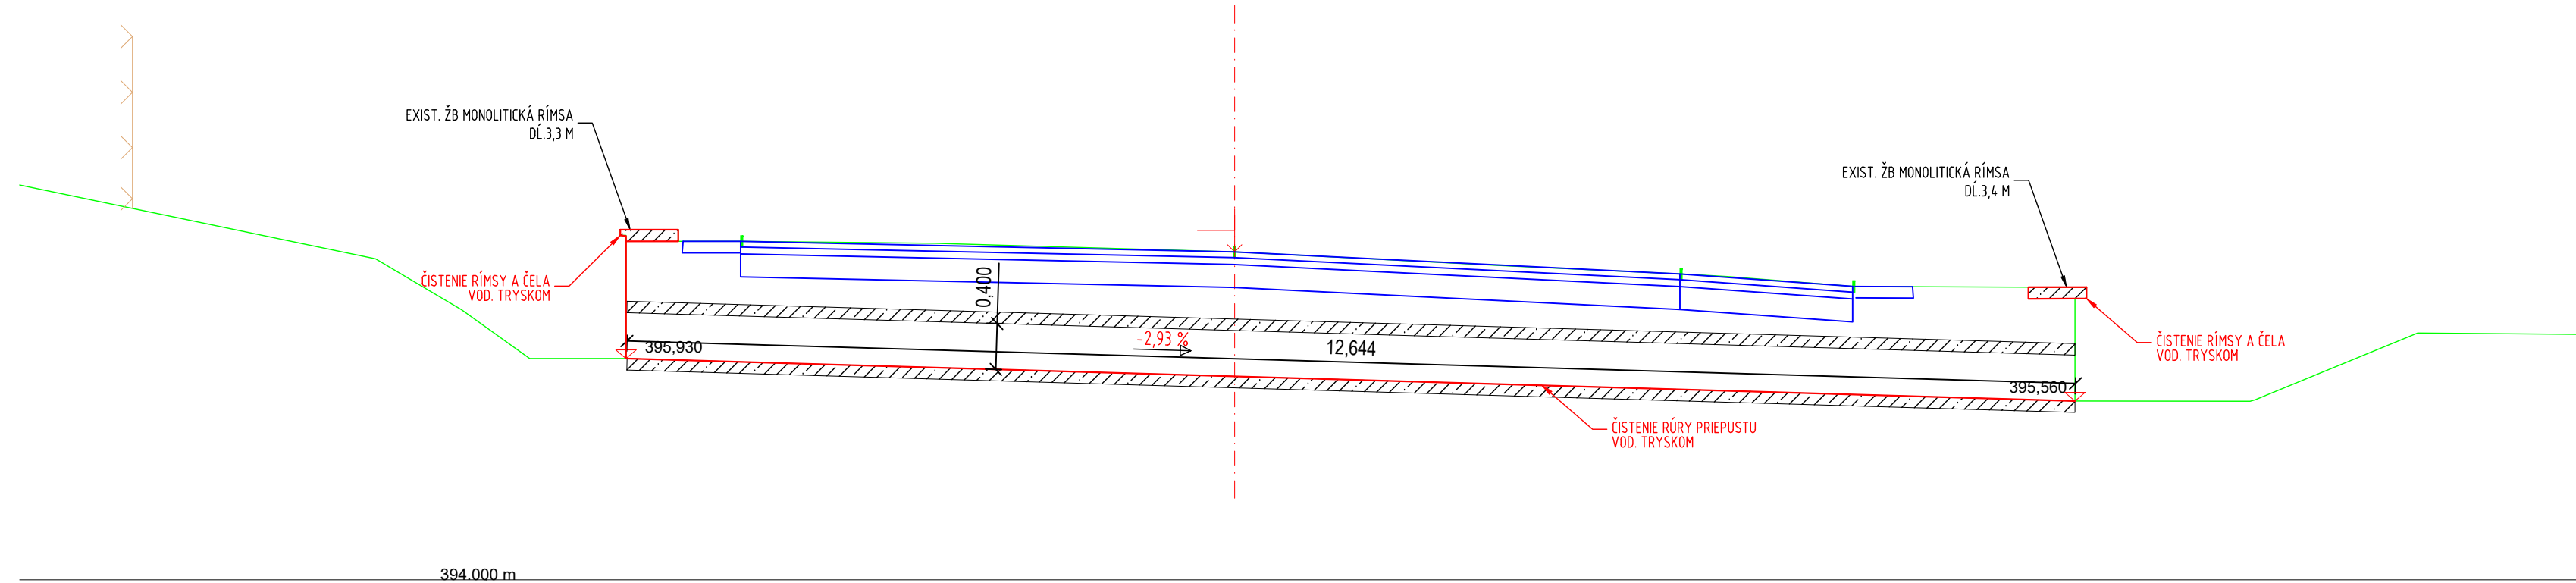



Čiastočná rekonštrukcia
rúrový - DN 400
P21853
km 81,154



- POZNÁMKY:
1. ZMENY OPROTI PREDPOKLADOM PROJEKTU JE NUTNÉ KONZULTOVAŤ S PROJEKTANTOM, RESP. MUSIA BYŤ ODSÚHLASENÉ STAVEBNÝM DOZOROM.
 2. POKIAČ NIE JE UVEDENÉ INAK, SKOSENIE HRÁN ŠACHTY JE 20/20 mm.
 3. STAVEBNÉ POSTUPY NA JEDNOTLIVÝCH PRIEPUSTOCH ZOSÚADIŤ S POSTUPMI CESTNEJ KOMUNIKÁCIE (PLÁN VÝSTAVBY PRIEPUSTU URČÍ ZHOTOVITEĽ).
 4. DOPRAVA, SPÔSOB SPRACOVANIA A ZHUTOVANIA BETÓNOVEJ ZMESI, OŠETROVANIE BETÓNU PO BETONÁŽI MUSÍ BYŤ V ZMYSLE STN EN 206.
 5. ZHOTOVENIE NOSNÝCH KONŠTRUKCIÍ MUSÍ BYŤ V ZMYSLE STN EN 13670 (ZHOTOVOVANIE BETÓNOVÝCH KONŠTRUKCIÍ).
 6. PÔVRCH PRACOVNÝCH SKÁR ZDORNIŤ.
 7. PRACOVNÉ SKÁRY PRED BETONÁŽOU VYČISTIŤ A PREVLHČIŤ.
 8. APLIKÁCIA SPOJOVACIEHO MOSTÍKA (napr. SikaTop®Armotec-110 EpoCem®, „referenčný výrobok, možné ponúknuť ekvivalent“).
 9. APLIKÁCIA OPRÁVNEJ MALTY OD 10 mm DO 50 mm (napr. Sika®MonoTop®-412N, „referenčný výrobok, možné ponúknuť ekvivalent“).
 10. APLIKÁCIA VYROVNÁVACEJ VRSTVY MALTY OD 1 mm DO 5 mm (napr. Sika®MonoTop®-723N, „referenčný výrobok, možné ponúknuť ekvivalent“).
 11. APLIKÁCIA OCHRANNÉHO A ZJEDNOCUJÚCEHO NÁTERU VOČÍ POVERENOSTNÝM VPLYVOM (napr. Sika®Sikagard®-680S, „referenčný výrobok, možné ponúknuť ekvivalent“, FARBA SVETLO ŠEDÁ).
- BETÓN:
- BETÓNOVÉ LŮŽKO: STN EN 206+A1 - C12/15 - X0 (SK) - C1 10 - Dmax 16 - S4
- BETÓN RÍMSY: STN EN 206+A1 - C35/45 - XC4, XD3, XF4 (SK) - C1 0,4 - Dmax 22 - S3
- BETÓN ZÁKLADU A ČELA: STN EN 206+A1 - C30/37 - XC4, XD3, XF4 (SK) - C1 0,4 - Dmax 22 - S3
- OCEĽ:
- OCEĽ: STN EN 1992-1-1 - B 500B
- KRYTIE: min. 30 mm
- KAMEŇ:
- PRIRODNÝ KAMEŇ, min. hr. 150 mm, NASIAKAVOSŤ <3 %

SÚRADNICOVÝ SYSTÉM: S-JTSK v realizácii JTSK
VÝŠKOVÝ SYSTÉM: BALT PO VYROVNaNÍ

| | | | |
|-----------------------|-----------------------|---|---|
| Zodpovedný projektant | Ing. Zuzana Podolcová |  |  Trnavská 27, 831 04 BRATISLAVA |
| GENERÁLNY PROJEKTANT | | | |
| Zákazkové číslo: | 1915 | | |
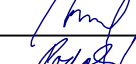
| | | | | | | | | | | | | | | | | | | | | |
|--------------------------------|---|--|---|---|----------------|-------|------------------|------|--------|---------|-----------|-----|---------|-------------|-----------|----------|-----------|--|----------|-----|
| Zodpovedný projektant objektu: | Ing. Marek Baiko |  |  Trnavská 27, 831 04 BRATISLAVA | | | | | | | | | | | | | | | | | |
| Navrhol - vypracoval: | Ing. Ingrida Mintálová |  | | | | | | | | | | | | | | | | | | |
| Kontroloval: | Ing. Zuzana Podolcová |  | | | | | | | | | | | | | | | | | | |
| Kraj: | Banskobystrický | Okres: | Zvolen | <table><tr><td>Stupeň - účel:</td><td>DSPRS</td></tr><tr><td>Zákazkové číslo:</td><td>1915</td></tr><tr><td>Dátum:</td><td>10/2020</td></tr><tr><td>Počet A4:</td><td>5x4</td></tr><tr><td>Mierka:</td><td>1:100, 1:50</td></tr><tr><td>Číslo SO:</td><td>Súprava:</td></tr><tr><td colspan="2">ZV-527.01</td></tr><tr><td>Príloha:</td><td>5.7</td></tr></table> | Stupeň - účel: | DSPRS | Zákazkové číslo: | 1915 | Dátum: | 10/2020 | Počet A4: | 5x4 | Mierka: | 1:100, 1:50 | Číslo SO: | Súprava: | ZV-527.01 | | Príloha: | 5.7 |
| Stupeň - účel: | DSPRS | | | | | | | | | | | | | | | | | | | |
| Zákazkové číslo: | 1915 | | | | | | | | | | | | | | | | | | | |
| Dátum: | 10/2020 | | | | | | | | | | | | | | | | | | | |
| Počet A4: | 5x4 | | | | | | | | | | | | | | | | | | | |
| Mierka: | 1:100, 1:50 | | | | | | | | | | | | | | | | | | | |
| Číslo SO: | Súprava: | | | | | | | | | | | | | | | | | | | |
| ZV-527.01 | | | | | | | | | | | | | | | | | | | | |
| Príloha: | 5.7 | | | | | | | | | | | | | | | | | | | |
| Investor - stavebník: | Banskobystrický samosprávny kraj Nám. SNP 23 974 01 Banská Bystrica | | | | | | | | | | | | | | | | | | | |
| Stavba: | Rekonštrukcia ciest a mostov II/526 Devičie - Senohrad a II/527 Dobrá Niva - Senohrad II. etapa - úseky v rámci okresu Zvolen | | | | | | | | | | | | | | | | | | | |
| Názov SO: | SO ZV-527.01 Rekonštrukcia cesty II/527 v km 67,701 - 75,454 | | | | | | | | | | | | | | | | | | | |
| Názov prílohy: | Čiastočná rekonštrukcia ŽB rúr. priepustu DN 400, P21853, km 81,154 | | | | | | | | | | | | | | | | | | | |