





KRAJ:	BANSKOBYSYTRICKÝ
KATASTRÁLNE ÚZEMIE:	LAŽTEKY
DRUH POVRCHU ÚZEMIA:	KOMUNIKÁCIA - ASFALT

Pozdĺžny profil M 1:500/50  
Rozsah: km 0,00000 - km 0,09777

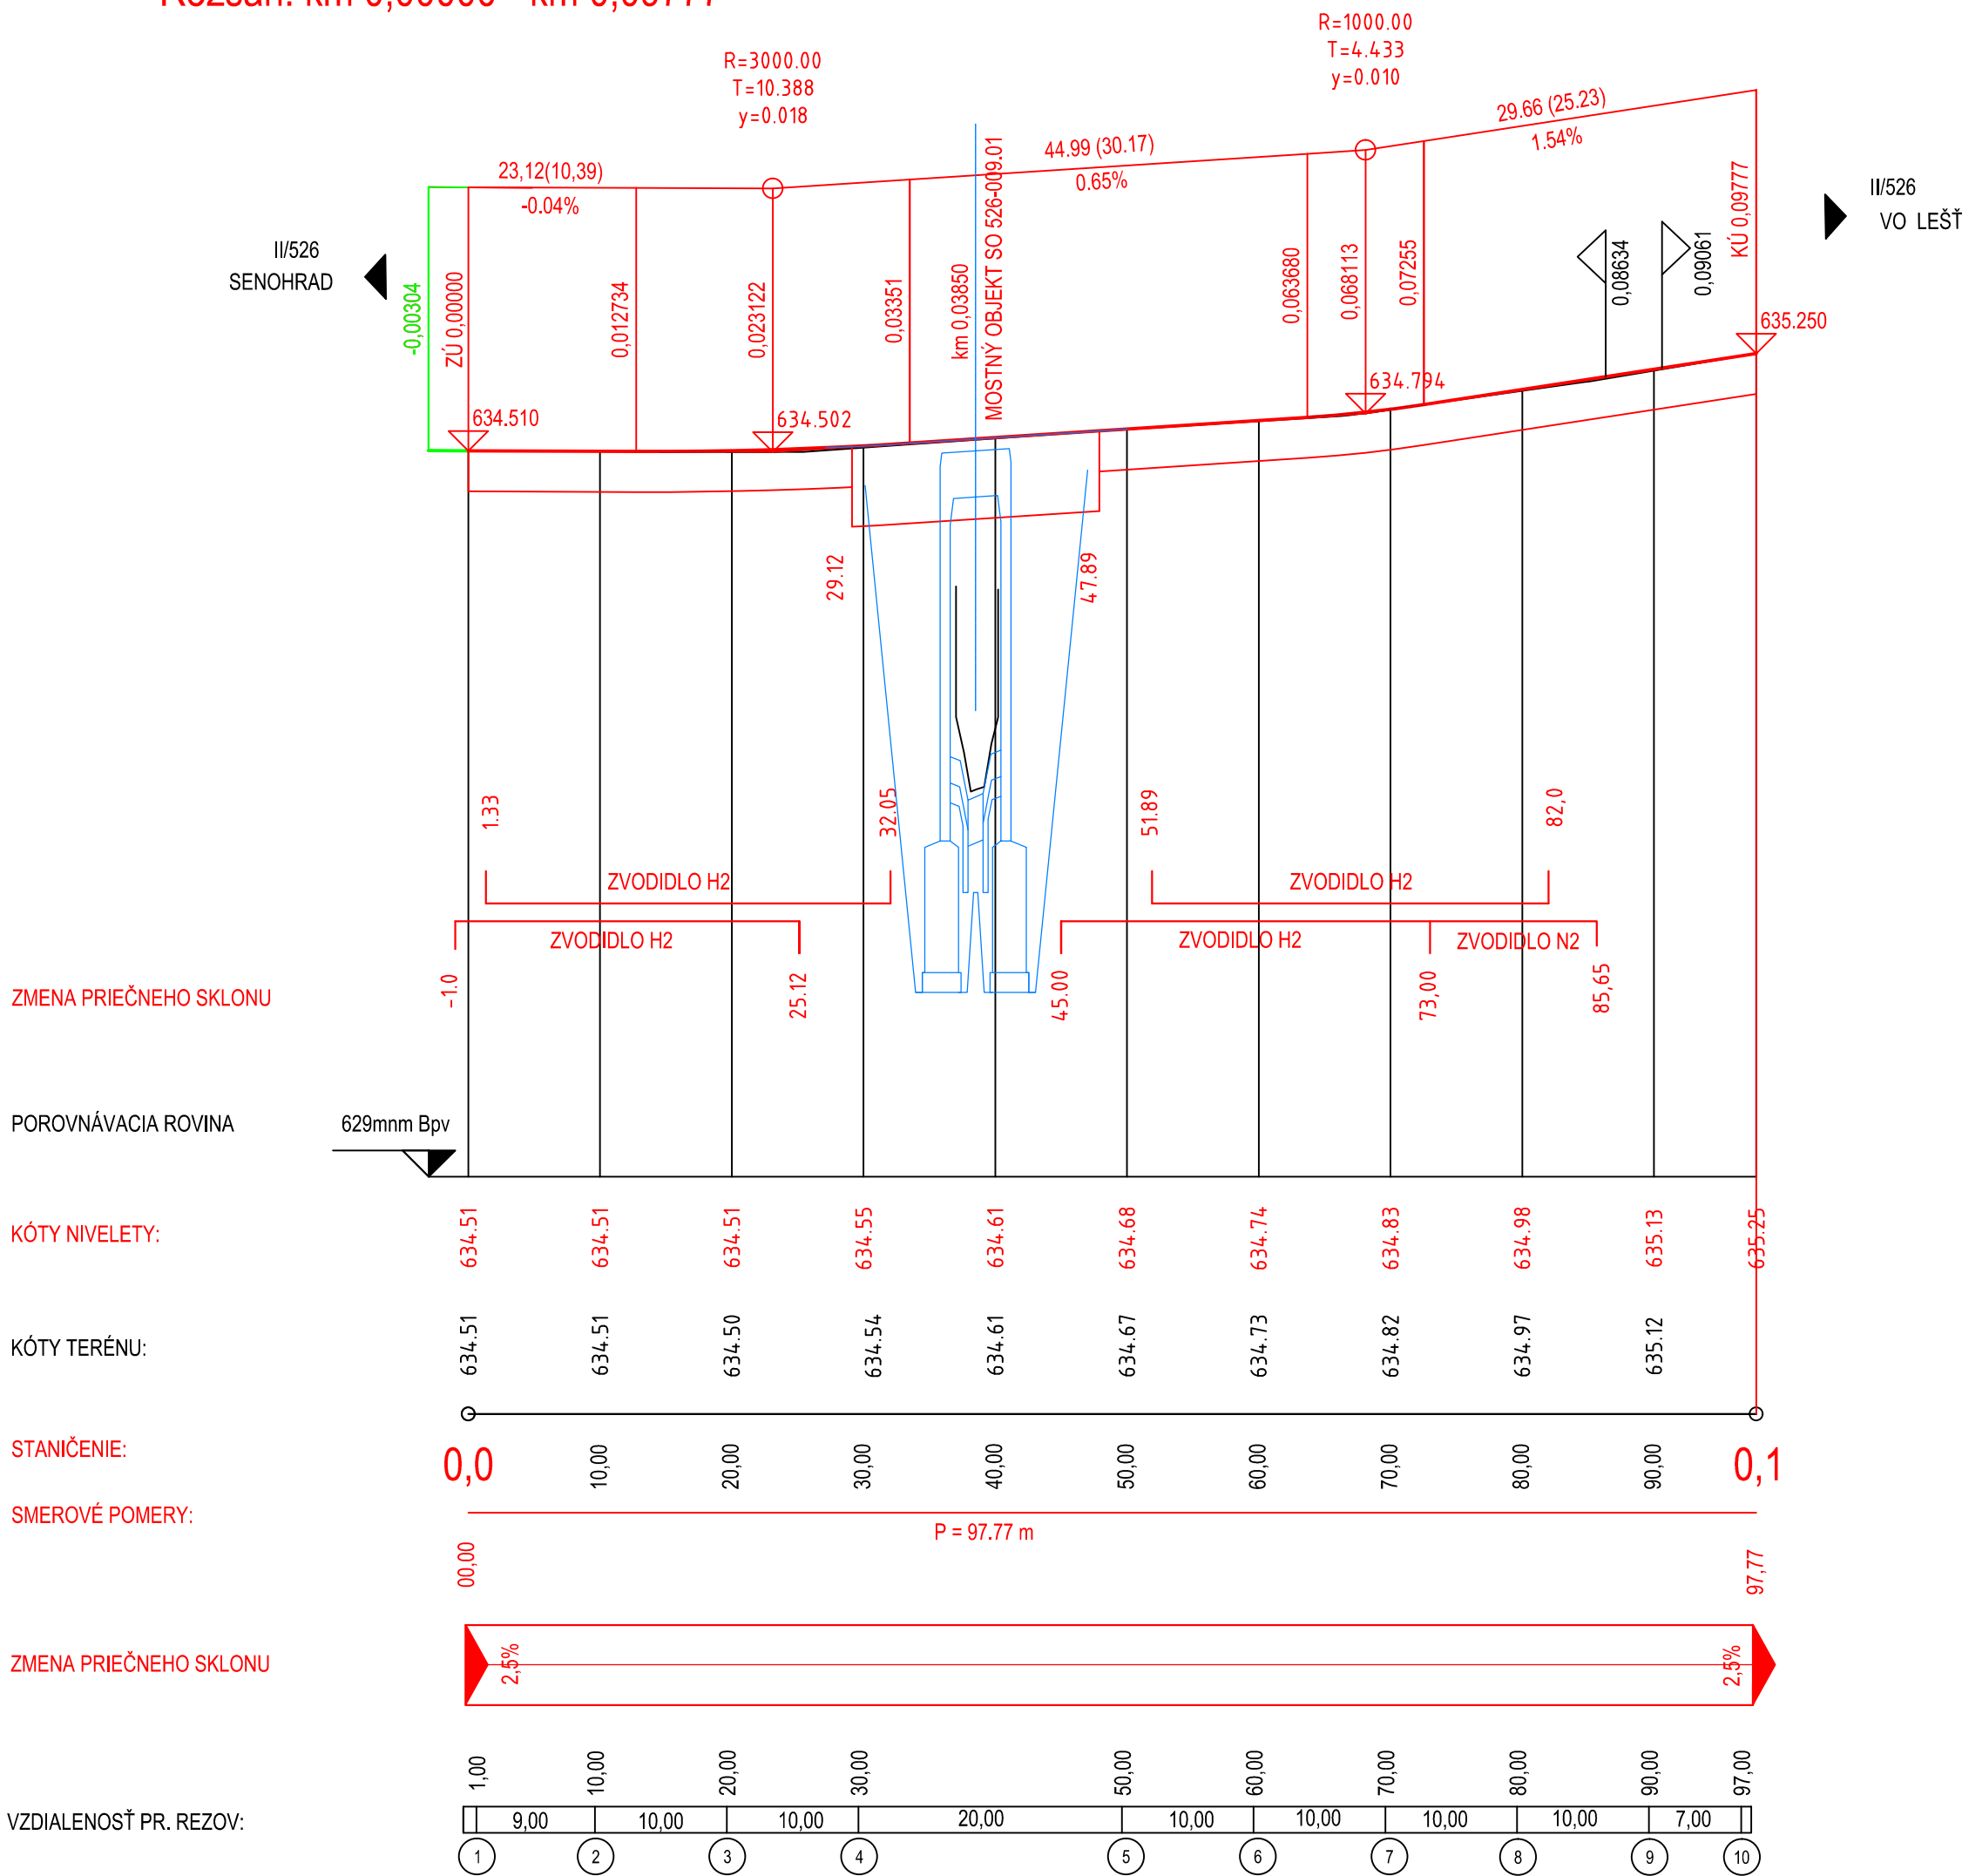

SÚRADNICOVÝ SYSTÉM: S-JTSK v realizácii JTSK  
VÝŠKOVÝ SYSTÉM: BALŤ PO VYROVNANÍ

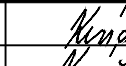Zodpovedný projektant	Ing. Zuzana Podolcová	<b>REMING CONSULT A.S.</b> Trnavská 27, 831 04 BRATISLAVA
GENERÁLNY PROJEKTANT		
Základové číslo:	1915	

Zodpovedný projektant objektu:		Ing. Soňa Keráčiková				
Navrhol - vypracoval:		Ing. Soňa Keráčiková				
Kontroloval:		Ing. Vladimír Piňák				
Kraj:	Banskobystrický			Oblasť:	Zvolen	
Investor - stavebník:	Banskobystrický samosprávny kraj Nám. SNP 23 974 01 Banská Bystrica					
Stavba:	Rekonštrukcia ciest a mostov II/526 Devičie - Senohrad a II/527 Dobrá Niva - Senohrad II etapa - úseky v rámci okresu Zvolen					
Název SO:	SO 526-009.02 Rekonštrukcia mosta ev. č. 526-009 km 16,670 - úprava komunikácie					
Název prílohy:	Pozdĺžny profil					
Štupeň - účel:					DSPRS	
Základové číslo:					1915	
Dátum:					10/2020	
Počet A4:					6 A4	
Mierka:					1500/50	
Číslo SO:					526-009.02	
Príloha:					3	