



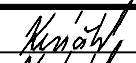



SÚRADNICOVÝ SYSTÉM: S-JTSK v realizácii JTSK
VÝŠKOVÝ SYSTÉM: BALŤ PO VYROVNANÍ

Zodpovedný projektant	Ing. Zuzana Podolcová	
GENERÁLNY PROJEKTANT		
Základové číslo:	1915	

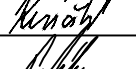

Zodpovedný projektant objektu:	Ing. Soňa Keráčiková	
Navrhov - vypracoval:	Ing. Soňa Keráčiková	
Kontroloval:	Ing. Vladimír Piňák	
Kraj:	Banskobystrický	Okres: Zvolen
Investor - stavebník:	Banskobystrický samosprávny kraj Nám. SNP 23 974 01 Banská Bystrica	
Stavba:	Rekonštrukcia ciest a mostov II/526 Devičie - Senohrad a II/527 Dobrá Niva - Senohrad II etapa - úseky v rámci okresu Zvolen	
Názov SO:	SO 526-009.03 Rekonštrukcia mosta ev. č. 526-009 km 16,670 - dočasná obchádzková komunikácia	
Názov prílohy:	Priechne rezy	


	
Trnavská 27, 831 04 BRATISLAVA	
Stupeň - účel:	DSPRS
Základové číslo:	1915
Dátum:	10/2020
Počet A4:	3 A4
Mierka:	1:100
Číslo SO:	526-009.03
Súprava:	
Príloha:	4

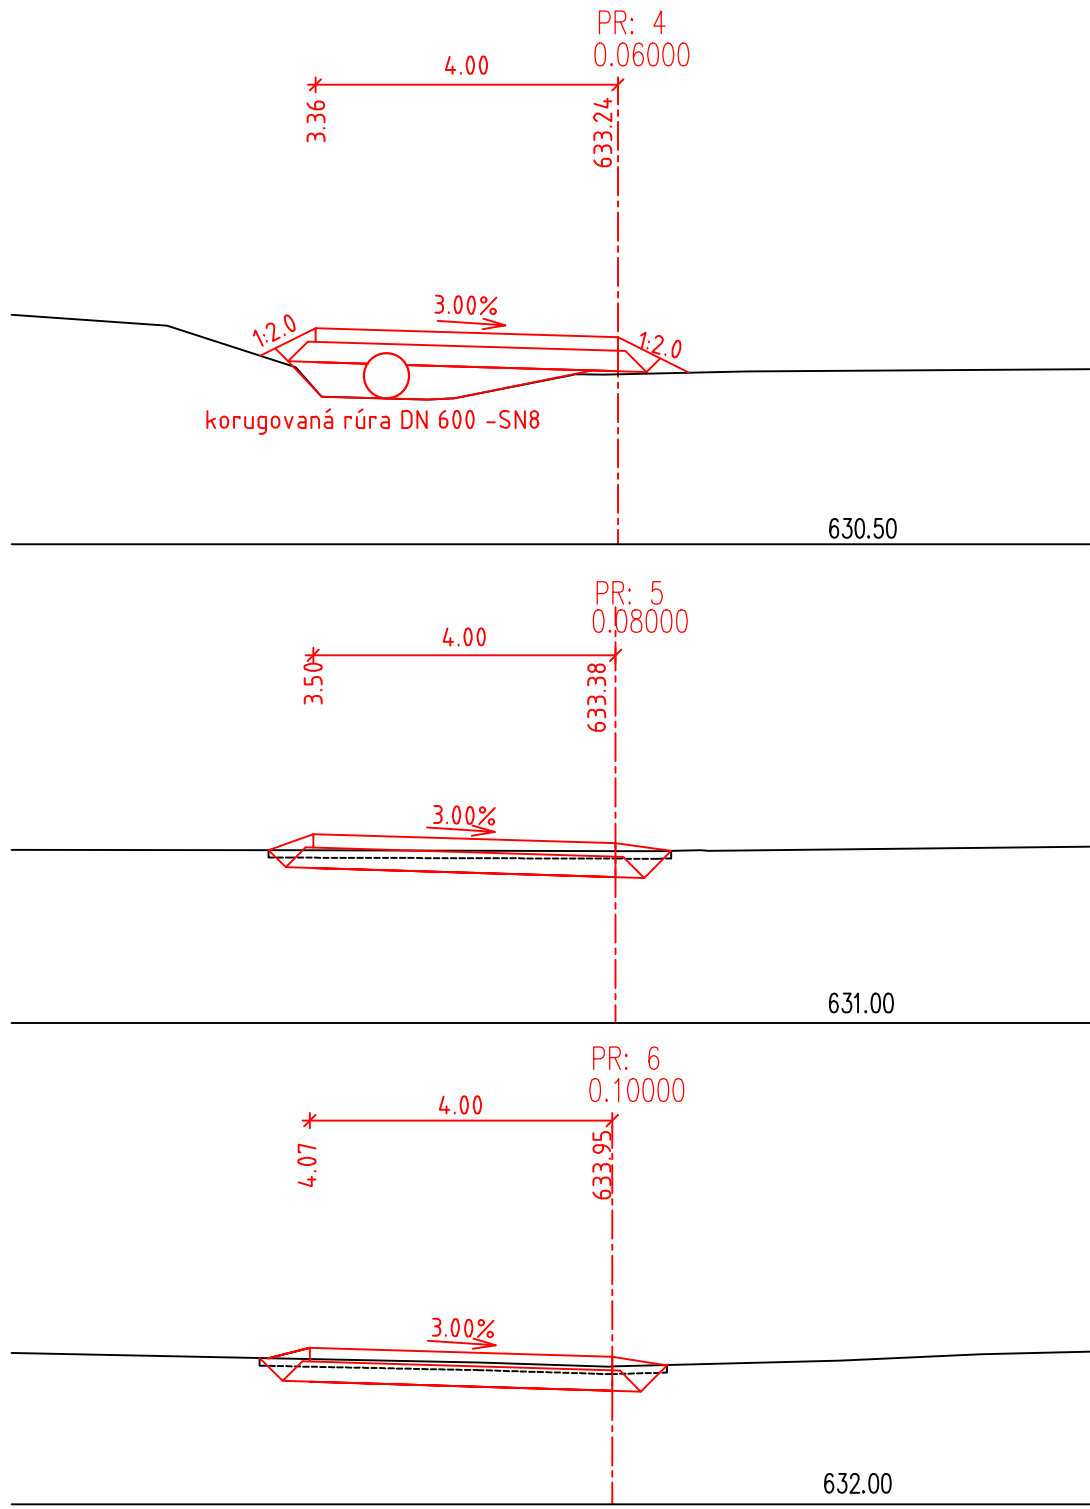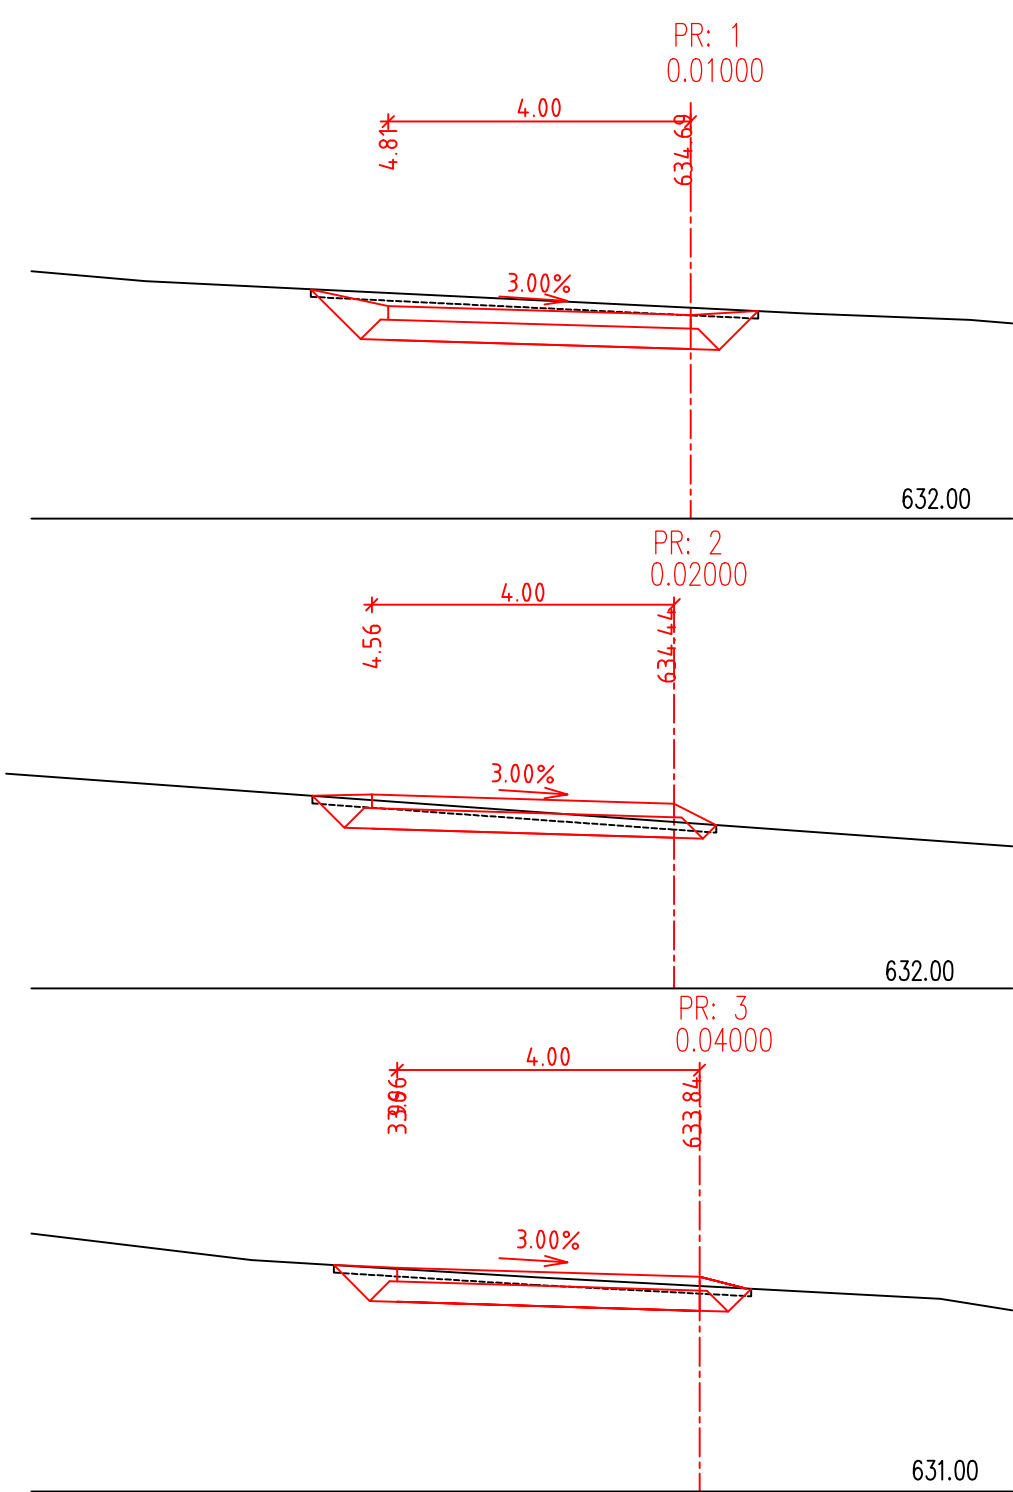

SÚRADNICOVÝ SYSTÉM: S-JTSK v realizácii JTSK
VÝŠKOVÝ SYSTÉM: BALŤ PO VYROVNANÍ

Zodpovedný projektant	Ing. Zuzana Podolcová	
GENERÁLNY PROJEKTANT		
Základové číslo:	1915	



Zodpovedný projektant objektu:	Ing. Soňa Keráčiková	<i>Keráčiková</i>
Navrhov - vypracoval:	Ing. Soňa Keráčiková	<i>Keráčiková</i>
Kontroloval:	Ing. Vladimír Piňák	<i>Piňák</i>
Kraj:	Banskobystrický	Okres: Zvolen
Investor - stavebník:	Banskobystrický samosprávny kraj Nám. SNP 23 974 01 Banská Bystrica	
Stavba:	Rekonštrukcia ciest a mostov II/526 Devičie - Senohrad a II/527 Dobrá Niva - Senohrad II etapa - úseky v rámci okresu Zvolen	
Názov SO:	SO 526-009.03 Rekonštrukcia mosta ev. č. 526-009 km 16,670 - dočasná obchádzková komunikácia	
Názov prílohy:	Priechne rezy	
		
Trnava 27, 831 04, BRATISLAVA		
Stupeň - účel:	DSPRS	
Základové číslo:	1915	
Dátum:	10/2020	
Počet A4:	3 A4	
Mierka:	1:100	
Číslo SO:	526-009.03	
Príloha:	4	