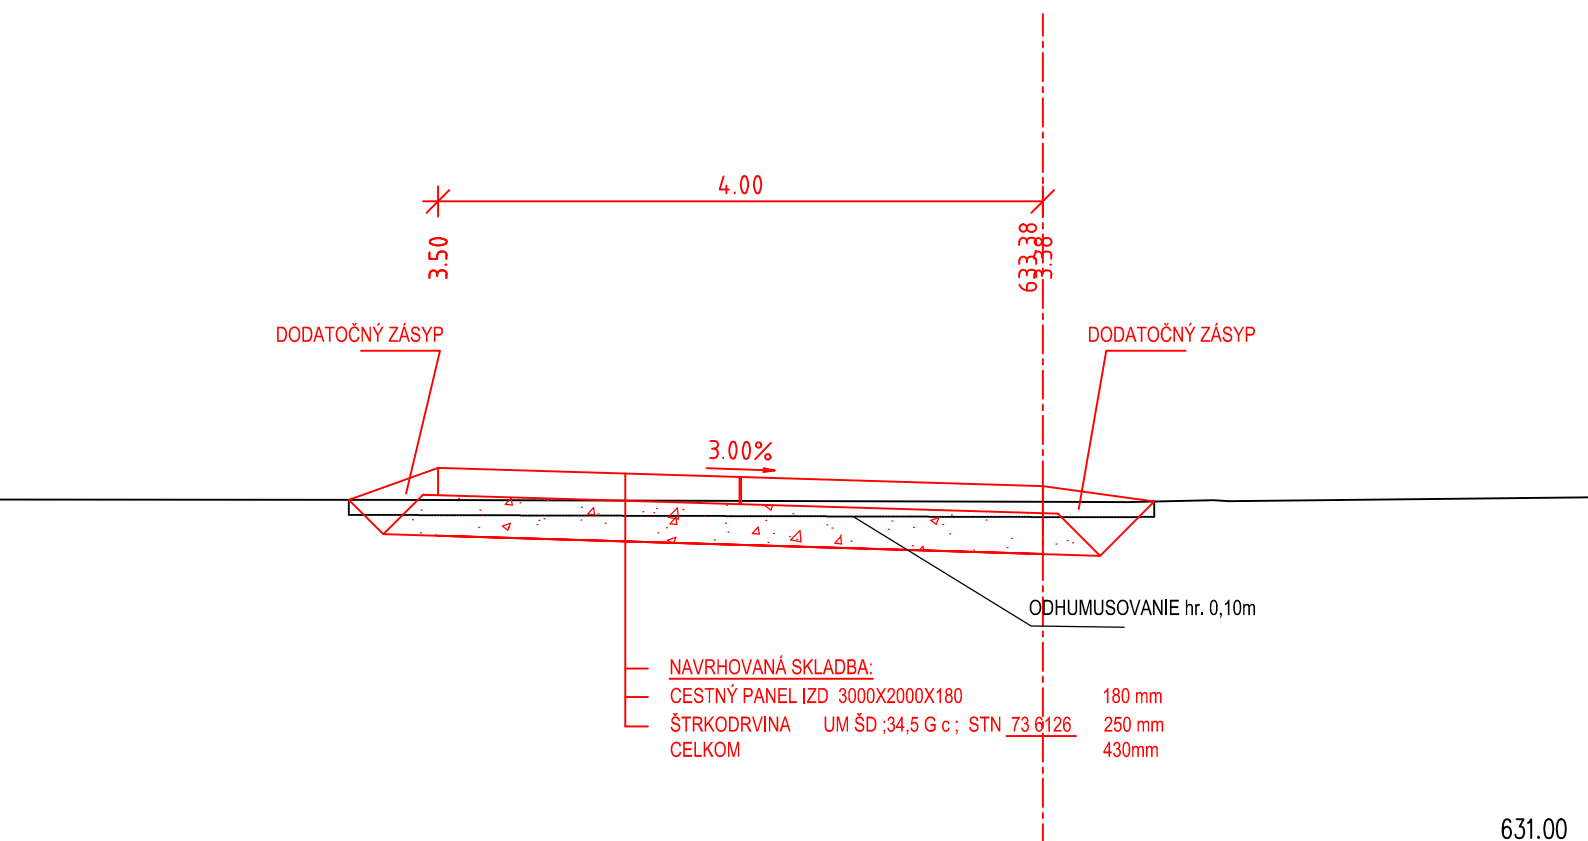




DOČASNÁ OBCHÁDZKOVA KOMUNIKÁCIA
VZOROVÝ PRIEČNY REZ V KM 0,08000 M 1:50

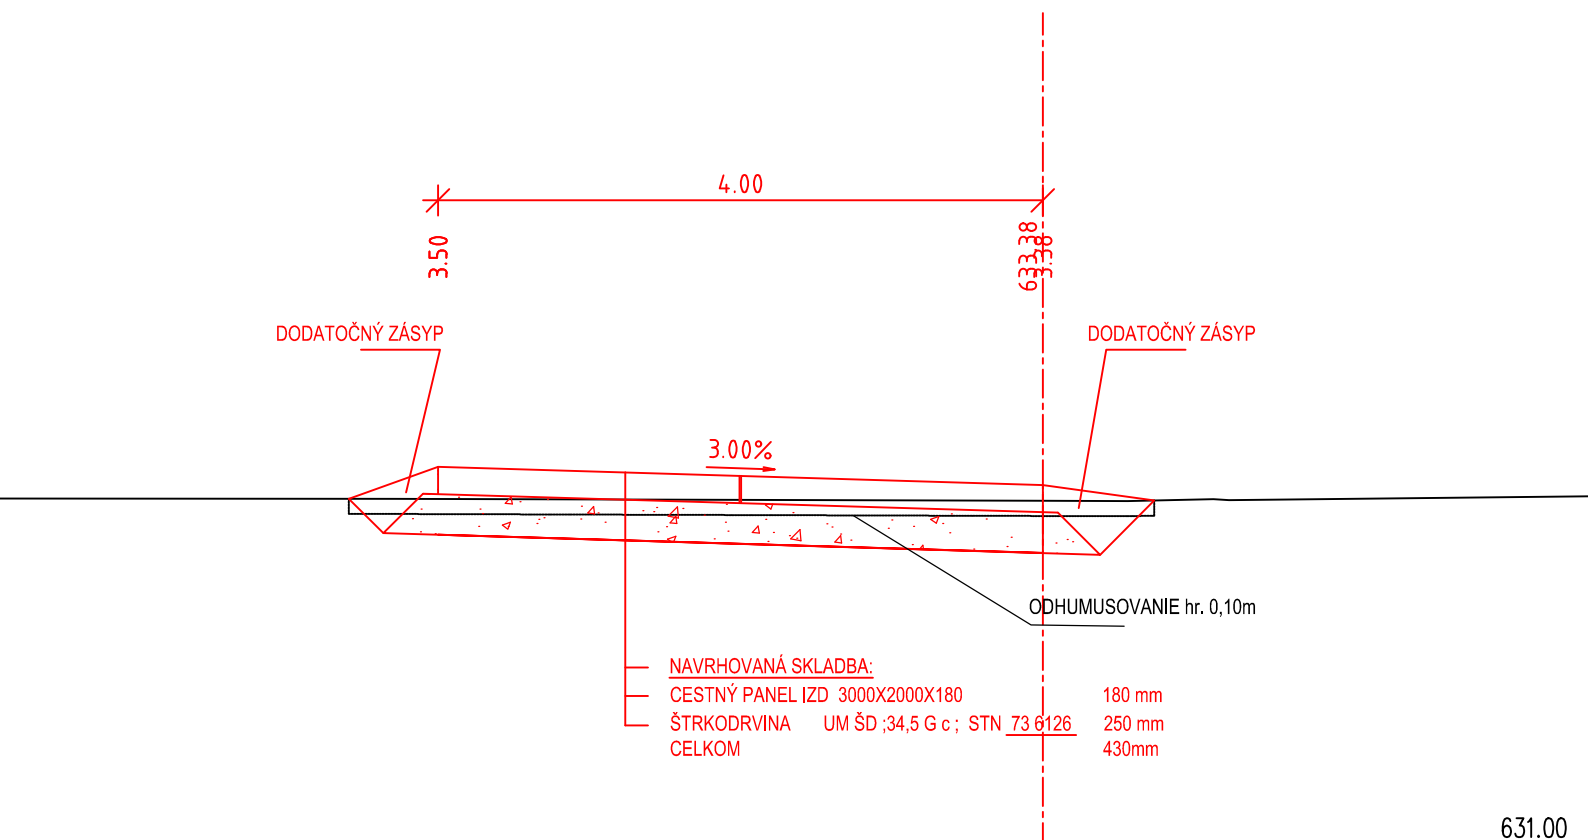


SÚRADNICOVÝ SYSTÉM: S-JTSK v realizácii JTSK
VÝŠKOVÝ SYSTÉM: BALT PO VYROVNANÍ



Zodpovedný projektant	Ing. Zuzana Podolcová		 Trnavská 27, 831 04 BRATISLAVA
GENERÁLNY PROJEKTANT			
Zákazkové číslo:		1915	

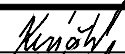

Zodpovedný projektant objektu:	Ing. Soňa Keráčiková	 		Trnavská 27, 831 04 BRATISLAVA										
Navrhovateľ - vypracoval:	Ing. Soňa Keráčiková													
Kontroloval:	Ing. Vladimír Piňák													
Kraj:	Banskobystrický	Okres:	Zvolen	<table><tr><td>Stupeň - účel:</td><td>DSPRS</td></tr><tr><td>Základové číslo:</td><td>1915</td></tr><tr><td>Dátum:</td><td>10/2020</td></tr><tr><td>Počet A4..:</td><td>2 A4</td></tr><tr><td>Mierka:</td><td>1:50</td></tr></table>	Stupeň - účel:	DSPRS	Základové číslo:	1915	Dátum:	10/2020	Počet A4..:	2 A4	Mierka:	1:50
Stupeň - účel:	DSPRS													
Základové číslo:	1915													
Dátum:	10/2020													
Počet A4..:	2 A4													
Mierka:	1:50													
Investor - stavebník:	Banskobystrický samosprávny kraj Nám. SNP 23 974 01 Banská Bystrica													
Stavba:	Rekonštrukcia ciest a mostov II/526 Devičie - Senohrad a II/527 Dobrá Niva - Senohrad II etapa - úseky v rámci okresu Zvolen													
Názov SO:	SO 526-009.03 Rekonštrukcia mosta ev. č. 526-009 km 16,670 - dočasná obchádzková komunikácia													
Názov prílohy:	Vzorové priečne rezy		Príloha:	5										

DOČASNÁ OBCHÁDZKOVA KOMUNIKÁCIA
VZOROVÝ PRIEČNY REZ V KM 0,08000 M 1:50



SÚRADNICOVÝ SYSTÉM: S-JTSK v realizácii JTSK
VÝŠKOVÝ SYSTÉM: BAL T PO VYROVNANÍ

Zodpovedný projektant	Ing. Zuzana Podolcová		 REMI NG CONSULT A.S. Trnavská 27, 831 04 BRATISLAVA
GENERÁLNY PROJEKTANT			
Zákazkové číslo:		1915	

Zodpovedný projektant objektu:	Ing. Soňa Keráčíková	 	 Trnavská 27, 831 04 BRATISLAVA
Navrhovateľ - vypracoval:	Ing. Soňa Keráčíková		
Kontroloval:	Ing. Vladimír Piňák		
Kraj:	Banskobystrický	Oblasť:	Zvolen
Investor - stavebník:	Banskobystrický samosprávny kraj Nám. SNP 23 974 01 Banská Bystrica		
Stavba:	Rekonštrukcia ciest a mostov II/526 Devičie - Senohrad a II/527 Dobrá Niva - Senohrad II etapa - úseky v rámci okresu Zvolen		
Názov SO:	SO 526-009.03 Rekonštrukcia mosta ev. č. 526-009 km 16,670 - dočasná obchádzková komunikácia		
Názov prílohy:	Vzorové priečne rezy		
Stupeň - účel:			DSPRS
Zákazové číslo:			1915
Dátum:			10/2020
Počet A4:			2 A4
Mierka:			1:50
Číslo SO:			Súprava:
526-009.03			
Príloha:			
5			