



PREHLADNÝ VÝKRES-PÔVODNÝ STAV  
PÔDORYS  
M 1:100

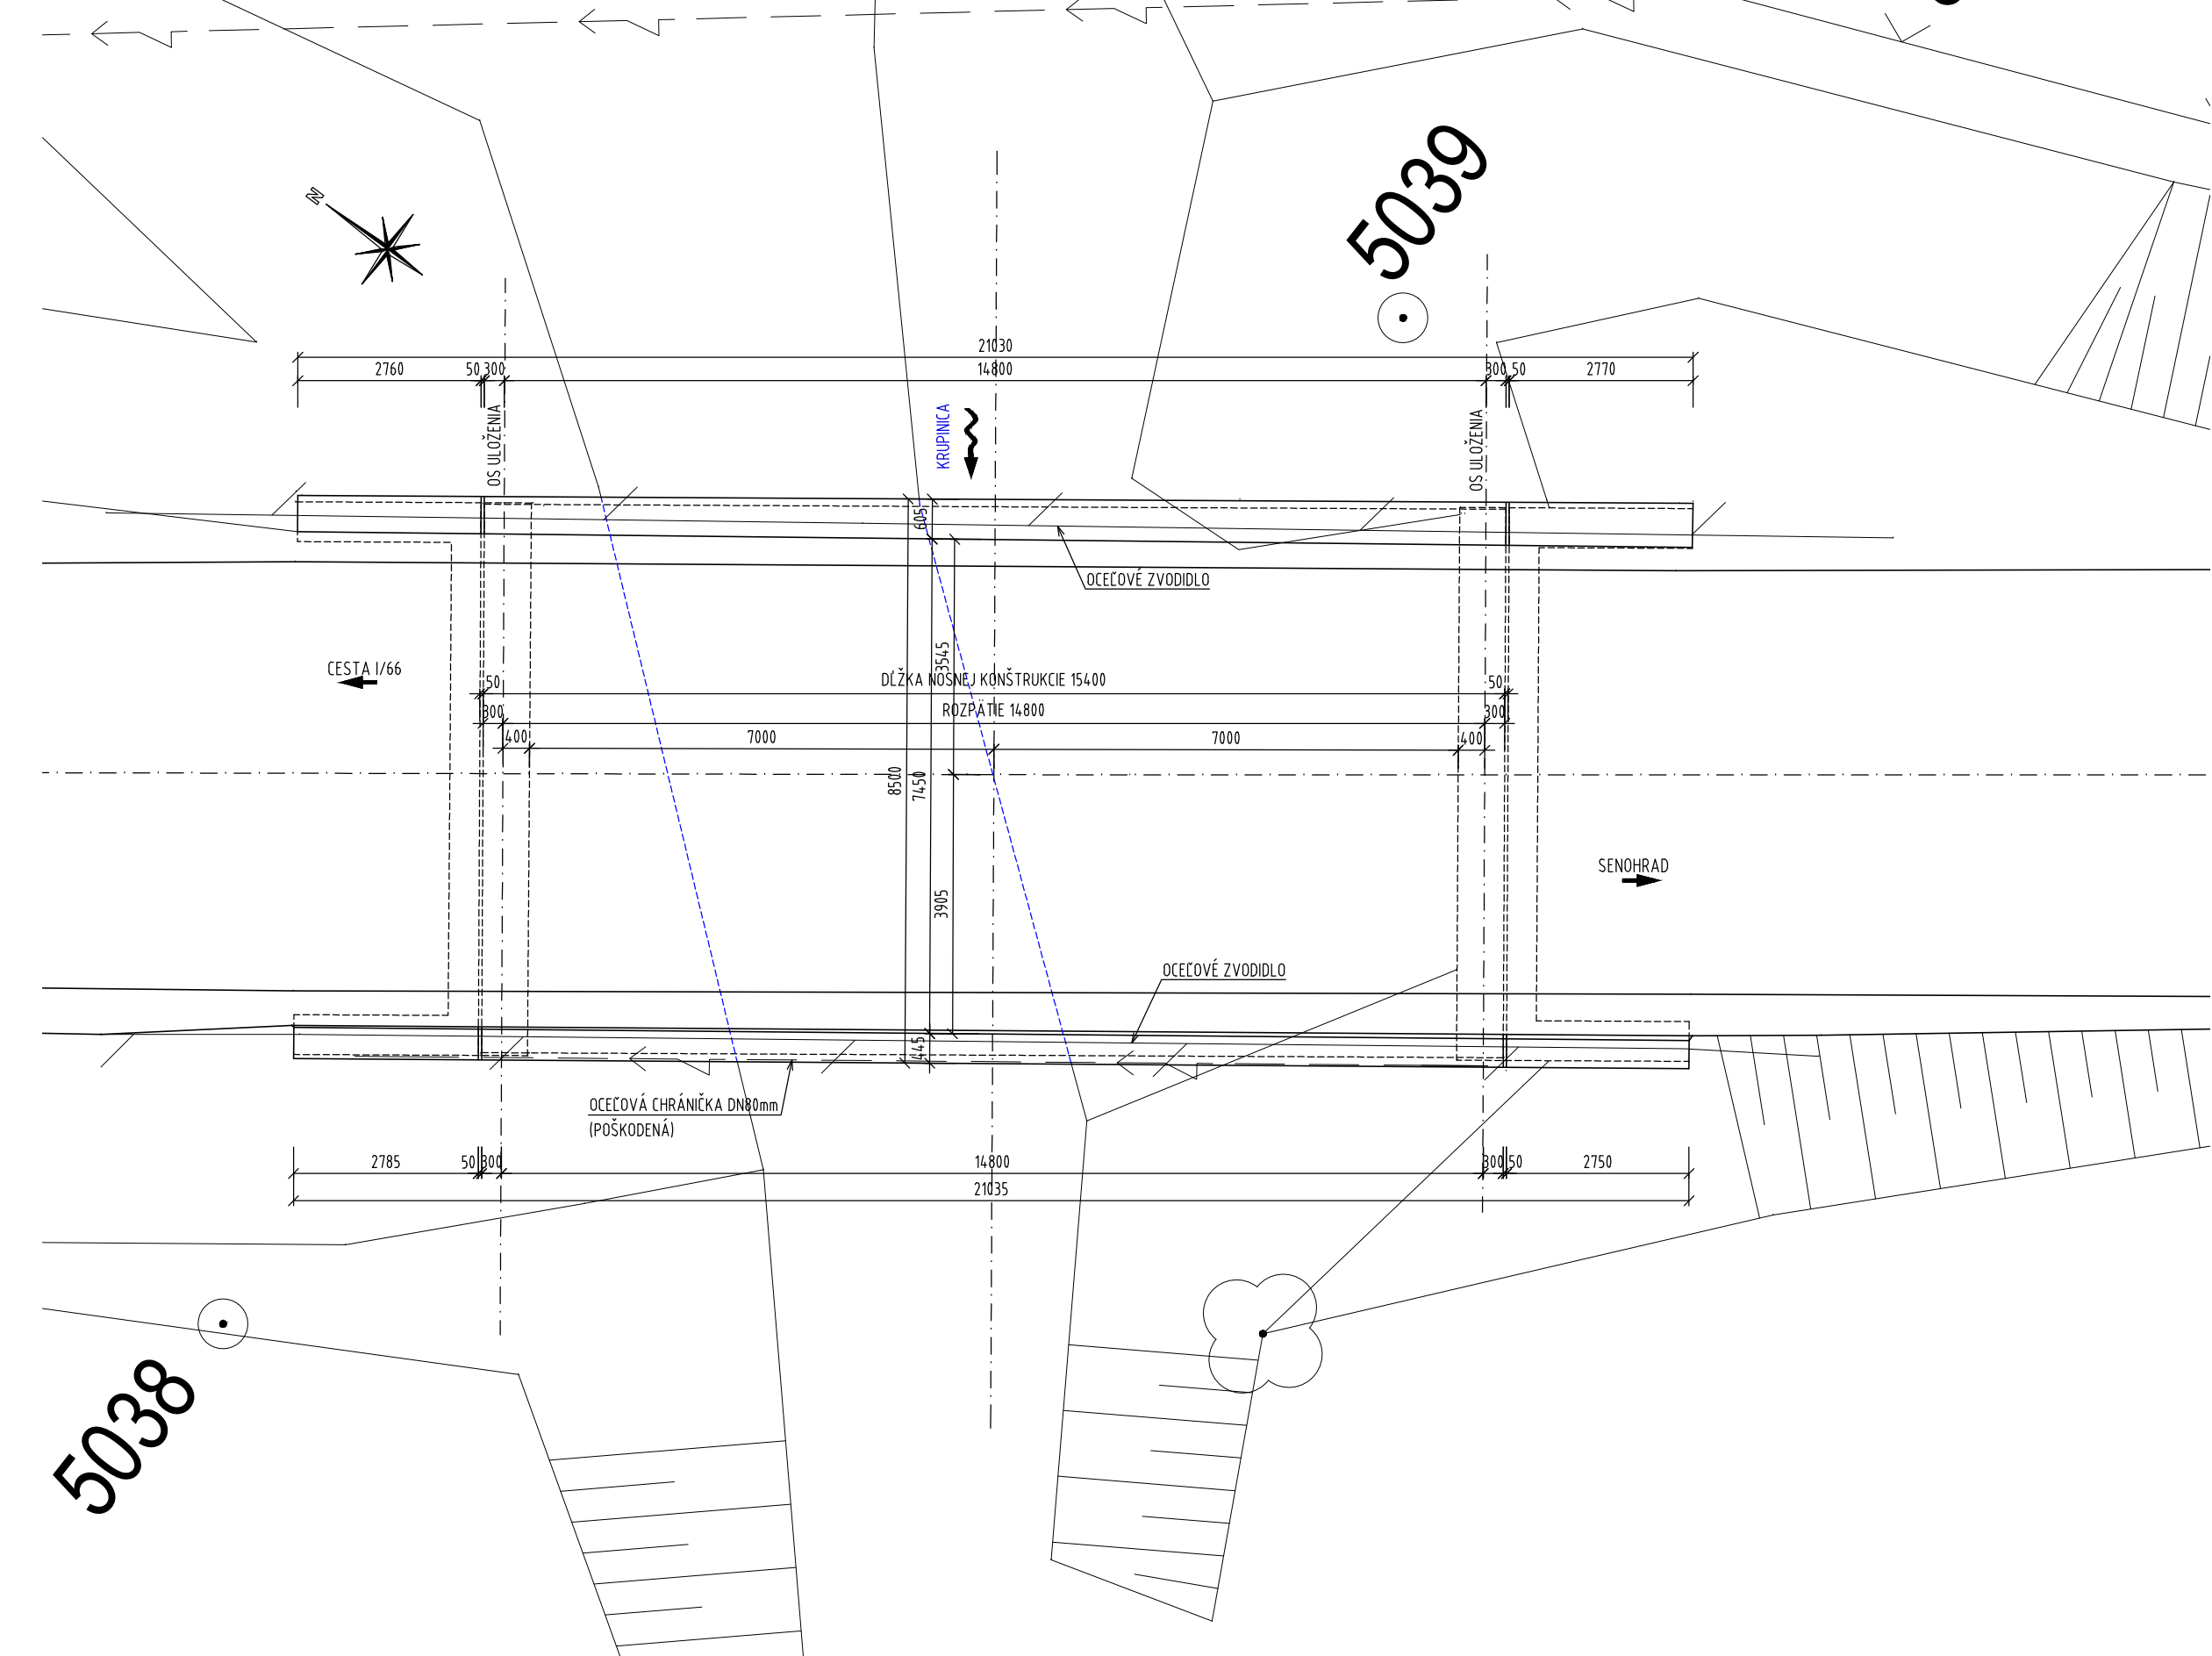

POZDĽŽNY REZ MOSTOM  
M 1:100

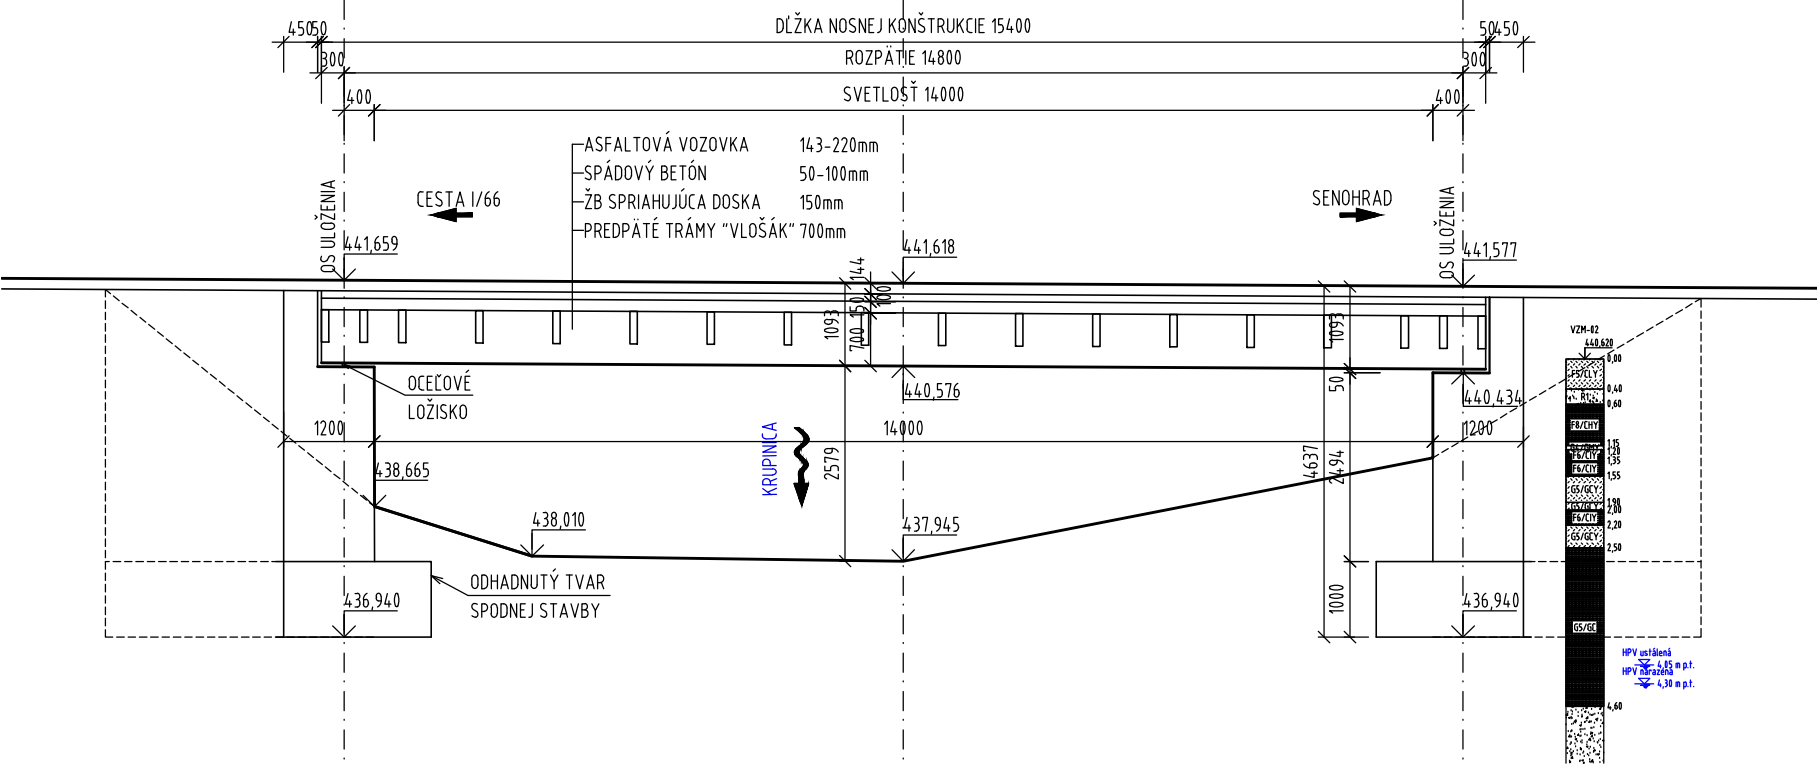


- POZNÁMKY:**
- ZMENY OPROTI PREDPOKLADOM PROJEKTU JE NUTNÉ KONZULTOVAŤ S PROJEKTANTOM, RESP. MUSIA BYŤ ODSÚHLASENÉ STAVEBNÝM DOZOROM.
  - ROZMERY SKRYTÝCH KONŠTRUKCIÍ SÚ ODHADNUTÉ, ALEBO ODVODENÉ Z ARCHÍVNEJ DOKUMENTÁCIE, ZO STP napr. HLBKÁ ZALOŽENIA, TVAR OPŔ, HRúbKY NOSNÝCH PRVKOV, ...
  - PRED ZAČIATKOM STAVEBNÝCH PRÁČ OVERIŤ ROZMERY EXISTUJÚCICH KONŠTRUKCIÍ.

POHĽAD NA MOST



PRIEČNY REZ MOSTOM  
M 1:100

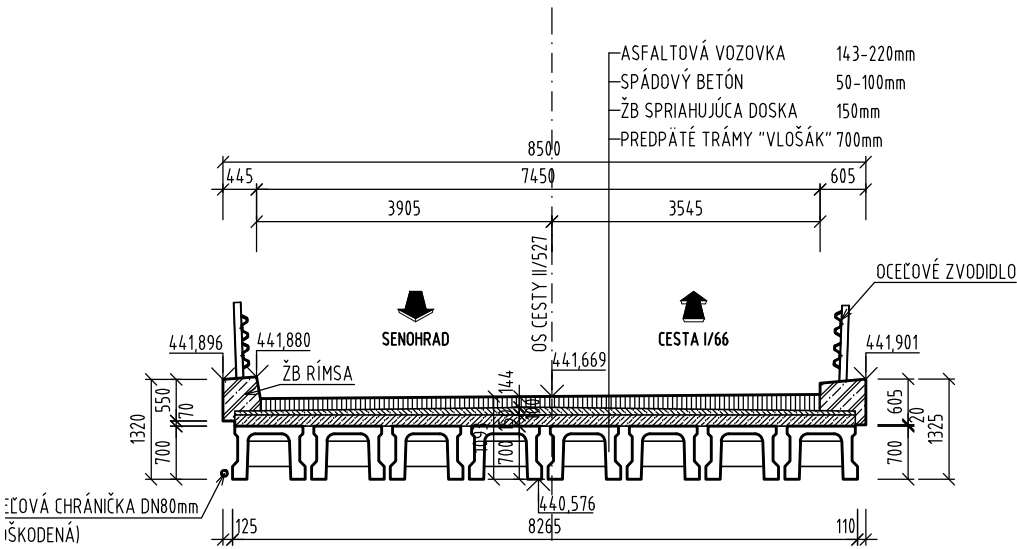



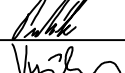
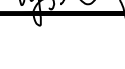


POHĽAD NA VTOK



POHĽAD NA VÝTOK

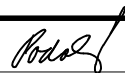

SÚRADNICOVÝ SYSTÉM: S-JTSK V REALIZÁCII JTSK VÝŠKOVÝ SYSTÉM: BALT PO VYROVNANÍ				
Zodpovedný projektant		Ing. Zuzana Podolcová		 Trnavská 27, 831 04 BRATISLAVA
GENERÁLNY PROJEKTANT				
Zákazkové číslo:		1915		
Zodpovedný projektant objektu:		Ing. Vladimír Piťák		 Trnavská 27, 831 04 BRATISLAVA
Navrhov - vypracoval:		Ing. Vladimír Piťák		
Kontroloval:		Ing. Peter Vyšňan		
Kraj	Banskobystrický		Okres:	Zvolen
Investor - stavebník:	Banskobystrický samosprávny kraj Nám. SNP 23 974 01 Banská Bystrica			
Stavba:	Rekonštrukcia ciest a mostov II/526 Devičie - Senohrad a II/527 Dobrá Niva - Senohrad II. etapa - úseky v rámci okresu Zvolen			
Názov SO:	SO 527-037.01 Rekonštrukcia mosta ev.č. 527-037 km 77,844 - mostný objekt			
Názov prílohy:	Prehľadný výkres - pôvodný stav			
Stupeň - účel:		DSPRS		
Zákazkové číslo:		1915		
Dátum:		10/2020		
Počet A4:		6x A4		
Mierka:		1:100		
Číslo SO:		527-037		
Príloha:		4.1		
		Súprava:		