
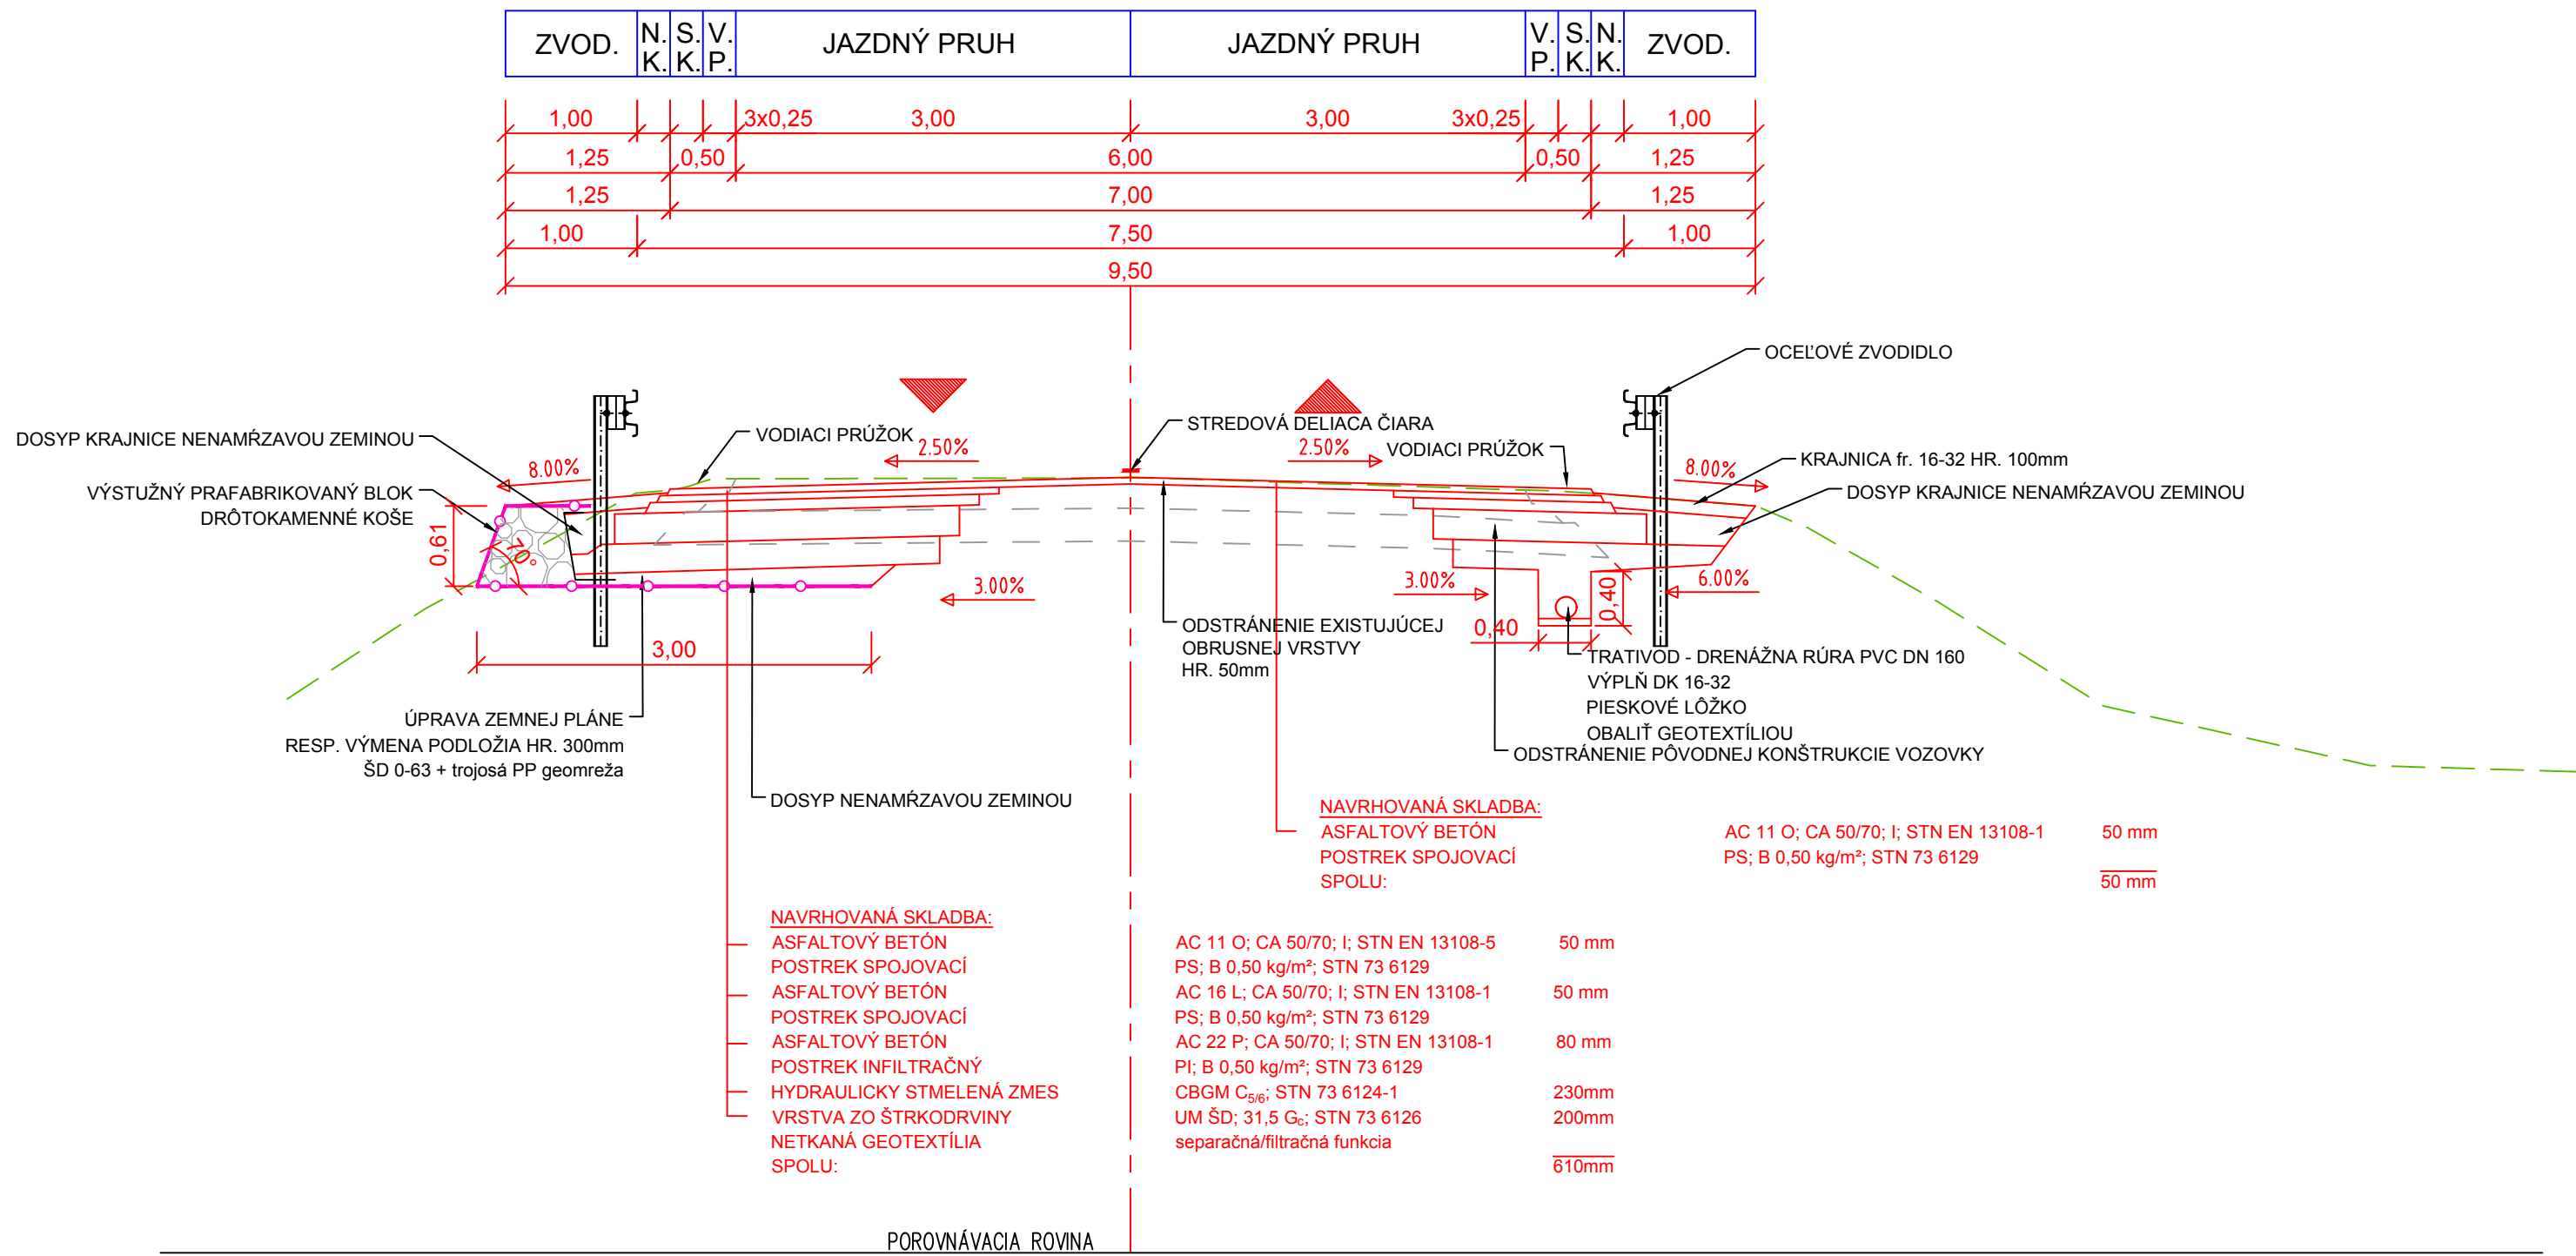



KONŠTRUKCIA VOZOVKY  
VZOROVÝ PRIEČNY REZ V PRIAMEJ  
C 7,5/60

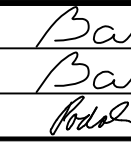


SÚRADNICOVÝ SYSTÉM: S-JTSK v realizácii JTSK  
VÝŠKOVÝ SYSTÉM: BALT PO VYROVNANÍ

Zodpovedný projektant	Ing. Zuzana Podolcová		<b>REMING</b> CONSULT A.S. Trnavská 27, 831 04 BRATISLAVA
GENERÁLNY PROJEKTANT			
Zákazkové číslo	1915		



Zodpovedný projektant objektu:	Ing. Marek Balko		
Navrhovateľ - vypracoval:	Ing. Marek Balko		
Kontrolovala:	Ing. Zuzana Podolcová		
Kraj:	Banskobystrický	Okres:	Zvolen
Investor - stavebník:	Banskobystrický samosprávny kraj Nám. SNP 23 974 01 Banská Bystrica		Žriedlová 1, 040 01 KOŠICE Riaditeľ: Ing. Ján Tóth
Stavba:	Rekonštrukcia ciest a mostov II/526 Devičie - Senohrad a II/527 Dobrá Niva - Senohrad II. etapa - úseky v rámci okresu Zvolen		Stupeň - účel: DSPRS Zákazkové číslo: 1915 Dátum: 10/2020 Počet A4: 3 Mierka: 1:50 Číslo SO: 527-037.02 Súprava: 4
Názov SO:	SO 527-037.02 Rekonštrukcia mosta ev. č. 527-037 km 77,844 - úprava komunikácie		Príloha: 4
Názov prílohy:	Vzorové priečne rezy		

KONŠTRUKCIA VOZOVKY  
VZOROVÝ PRIEČNY REZ V PRIAMEJ  
C 7,5/60

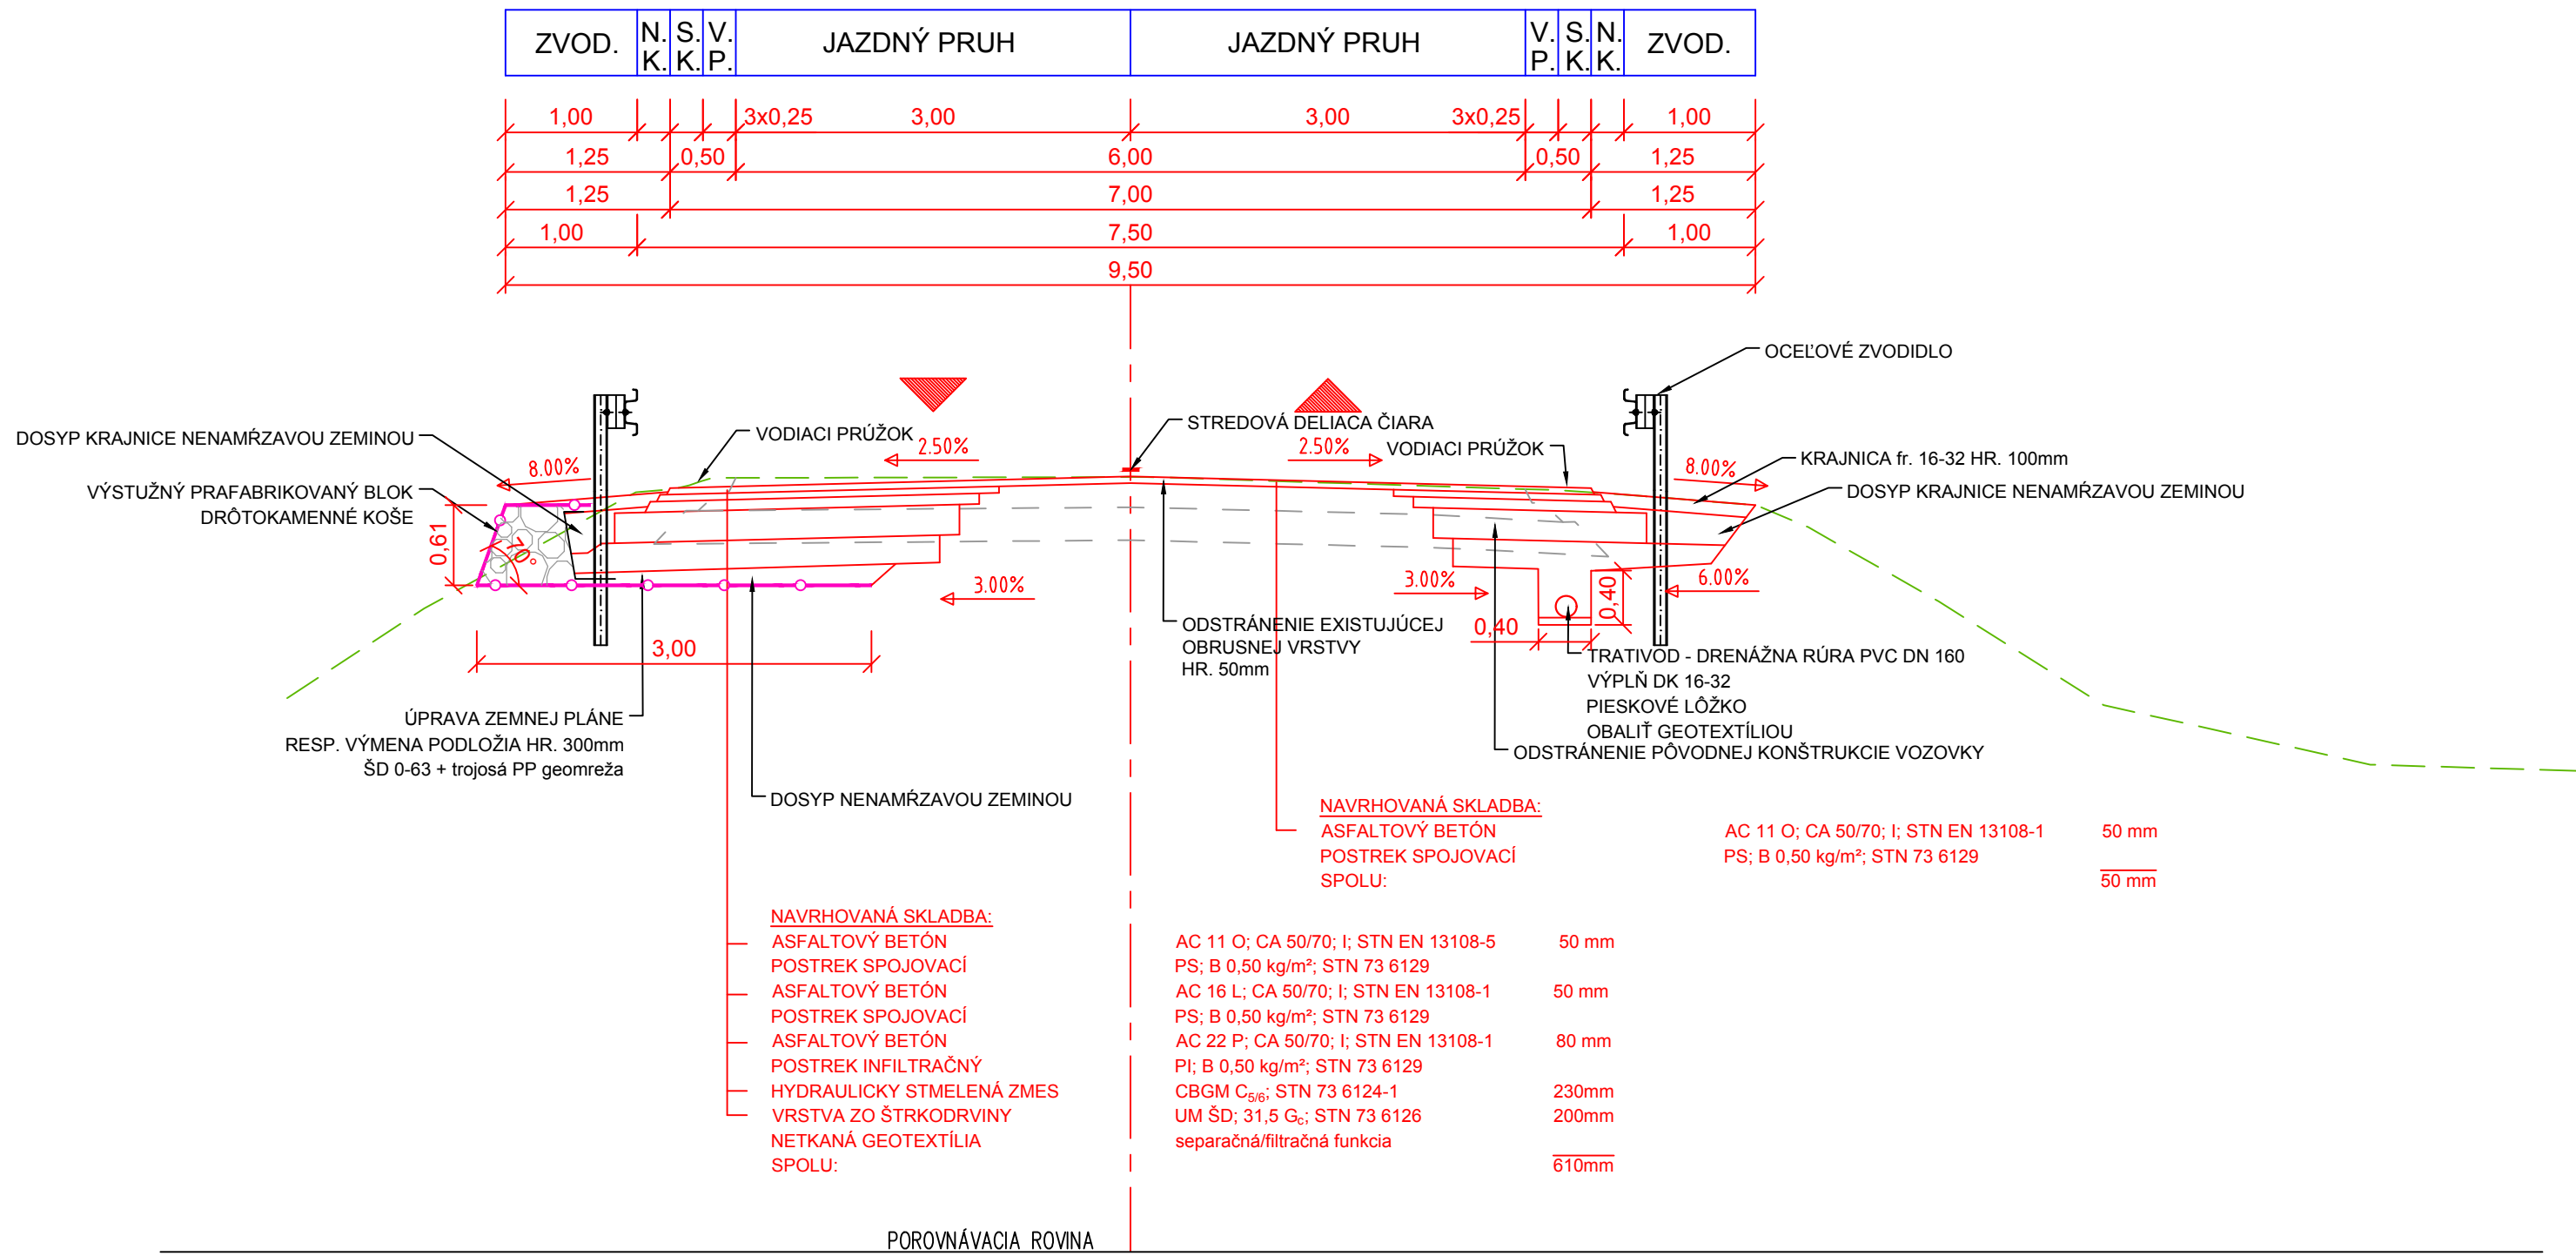

SÚRADNICOVÝ SYSTÉM: S-JTSK v realizácii JTSK  
VÝŠKOVÝ SYSTÉM: BALT PO VYROVNANÍ

Zodpovedný projektant	Ing. Zuzana Podolcová		<b>REMING</b> CONSULT A.S. Trnavská 27, 831 04 BRATISLAVA
GENERÁLNY PROJEKTANT			
Zákazkové číslo	1915		

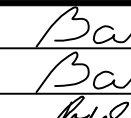Zodpovedný projektant objektu:	Ing. Marek Balko			
Navrhovateľ - vypracoval:	Ing. Marek Balko			
Kontrolovala:	Ing. Zuzana Podolcová			
Kraj:	Banskobystrický	Okres:		Zvolen
Investor - stavebník:	Banskobystrický samosprávny kraj Nám. SNP 23 974 01 Banská Bystrica		Riaditeľ:	Ing. Ján Tóth
Stavba:	Rekonštrukcia ciest a mostov II/526 Devičie - Senohrad a II/527 Dobrá Niva - Senohrad II. etapa - úseky v rámci okresu Zvolen		Stupeň - účel:	DSPRS
Název SO:	SO 527-037.02 Rekonštrukcia mosta ev. č. 527-037 km 77,844 - úprava komunikácie		Zákazkové číslo:	1915
Název prílohy:	Vzorové priečne rezy		Dátum:	10/2020
			Počet A4:	3
			Mierka:	150
			Číslo SO:	527-037.02
			Súprava:	4
			Príloha:	