



LEGENDA:

- vedenie Slovak Telekom v provizornom stave
- vedenie Slovak Telekom v definitívnom stave
- rovňá spojka XAGA 500 55/12-300
- drevený stĺp neimpregnovaný / pátkovaný
- zrušiť v provizornom stave
- zrušiť v definitívnom stave


POHĽAD NA VÝTOK
POZDĹŽNÝ REZ
M 1:100

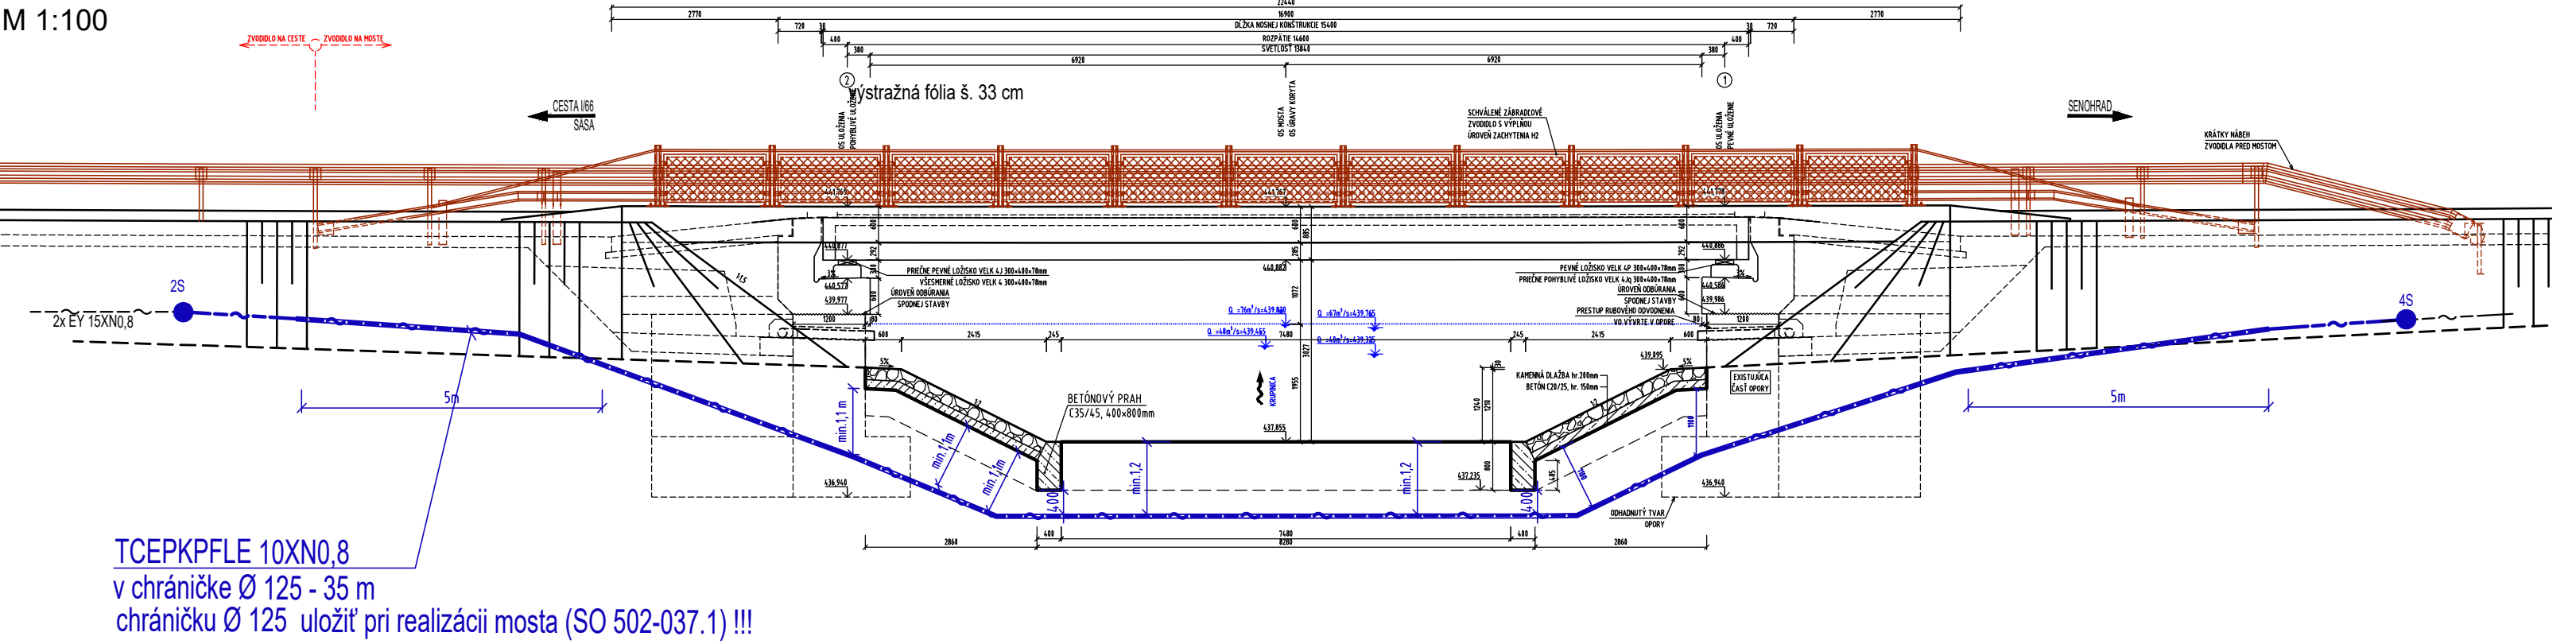


PREHĽADNÁ SITUÁCIA
M 1:10 000

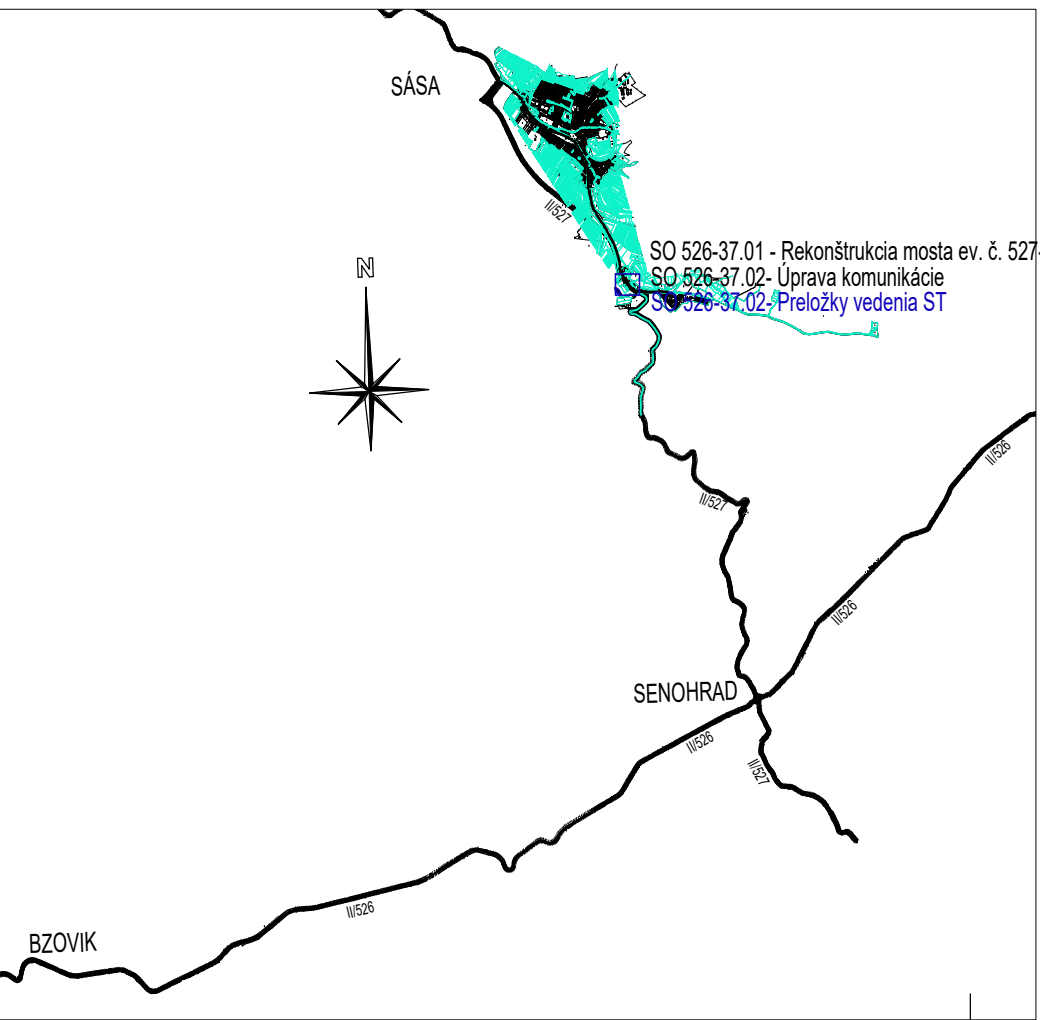

VÝKOP - VOLNÝ TERÉN
RYHA 0,35 x 0,8 m - priečný rez
M 1: 20

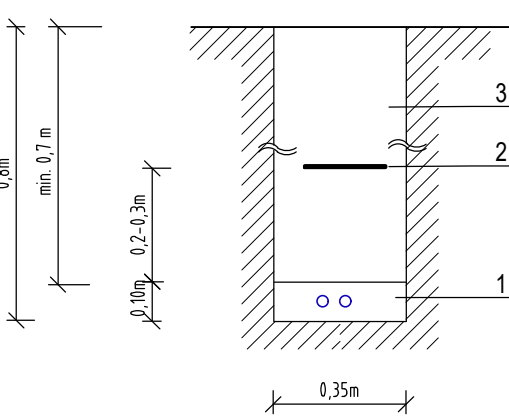

VÝKOP - VOLNÝ TERÉN
RYHA 0,35 x 0,8 m - priečný rez
M 1: 20

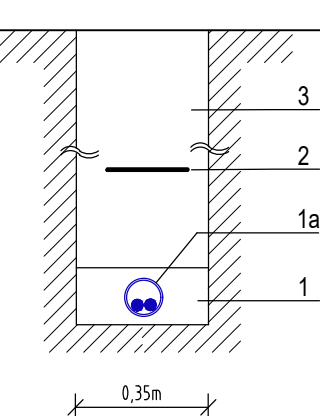

LEGENDA :

- TCEPKPFLE 15XN0,8
- preosiata zemina (piesok)
- chránička Ø125
- výstražná fólia š. 33 cm
- zemina

Zodpovedný projektant	Ing. Zuzana Podolcová	
GENERÁLNY PROJEKTANT		
Základové číslo:	1915	

REMÍNG
CONSULT
A.S.
Trnavská 27, 831 04 BRATISLAVA

Zodpovedný projektant objektu:	Ing. Gabriela Faith	
Navrhovateľ - vypracoval:	Helena Vráblová	
Kontroloval:	Ing. Gabriela Faith	
Kraj:	Banskobystrický	Okres:
Investor - stavebník:	Banskobystrický samosprávny kraj Nám. SNP 23 974 01 Banská Bystrica	Zvolen

REMÍNG
CONSULT
A.S.
Trnavská 27, 831 04 BRATISLAVA

Rekonštrukcia ciest a mostov II/526 Devičie - Senohrad a II/527 Dobrá Niva - Senohrad II. etapa - úseky v rámci okresu Zvolen	
Názov SO:	SO 527-037.03 Rekonštrukcia mosta ev. č. 527-037 km 77,844 - preložka vedenia ST
Názov prílohy:	Situácia, prehľadná situácia, rezy
Stupeň - účel:	DSPRS
Základové číslo:	1915
Dátum:	10/2020
Počet A4:	10x44
Mierka:	1:50
Číslo SO:	527-037.03
Príloha:	3.