




KONŠTRUKCIA VOZOVKY
VZOROVÝ PRIEČNY REZ V PRIAMEJ
C 7,5/60

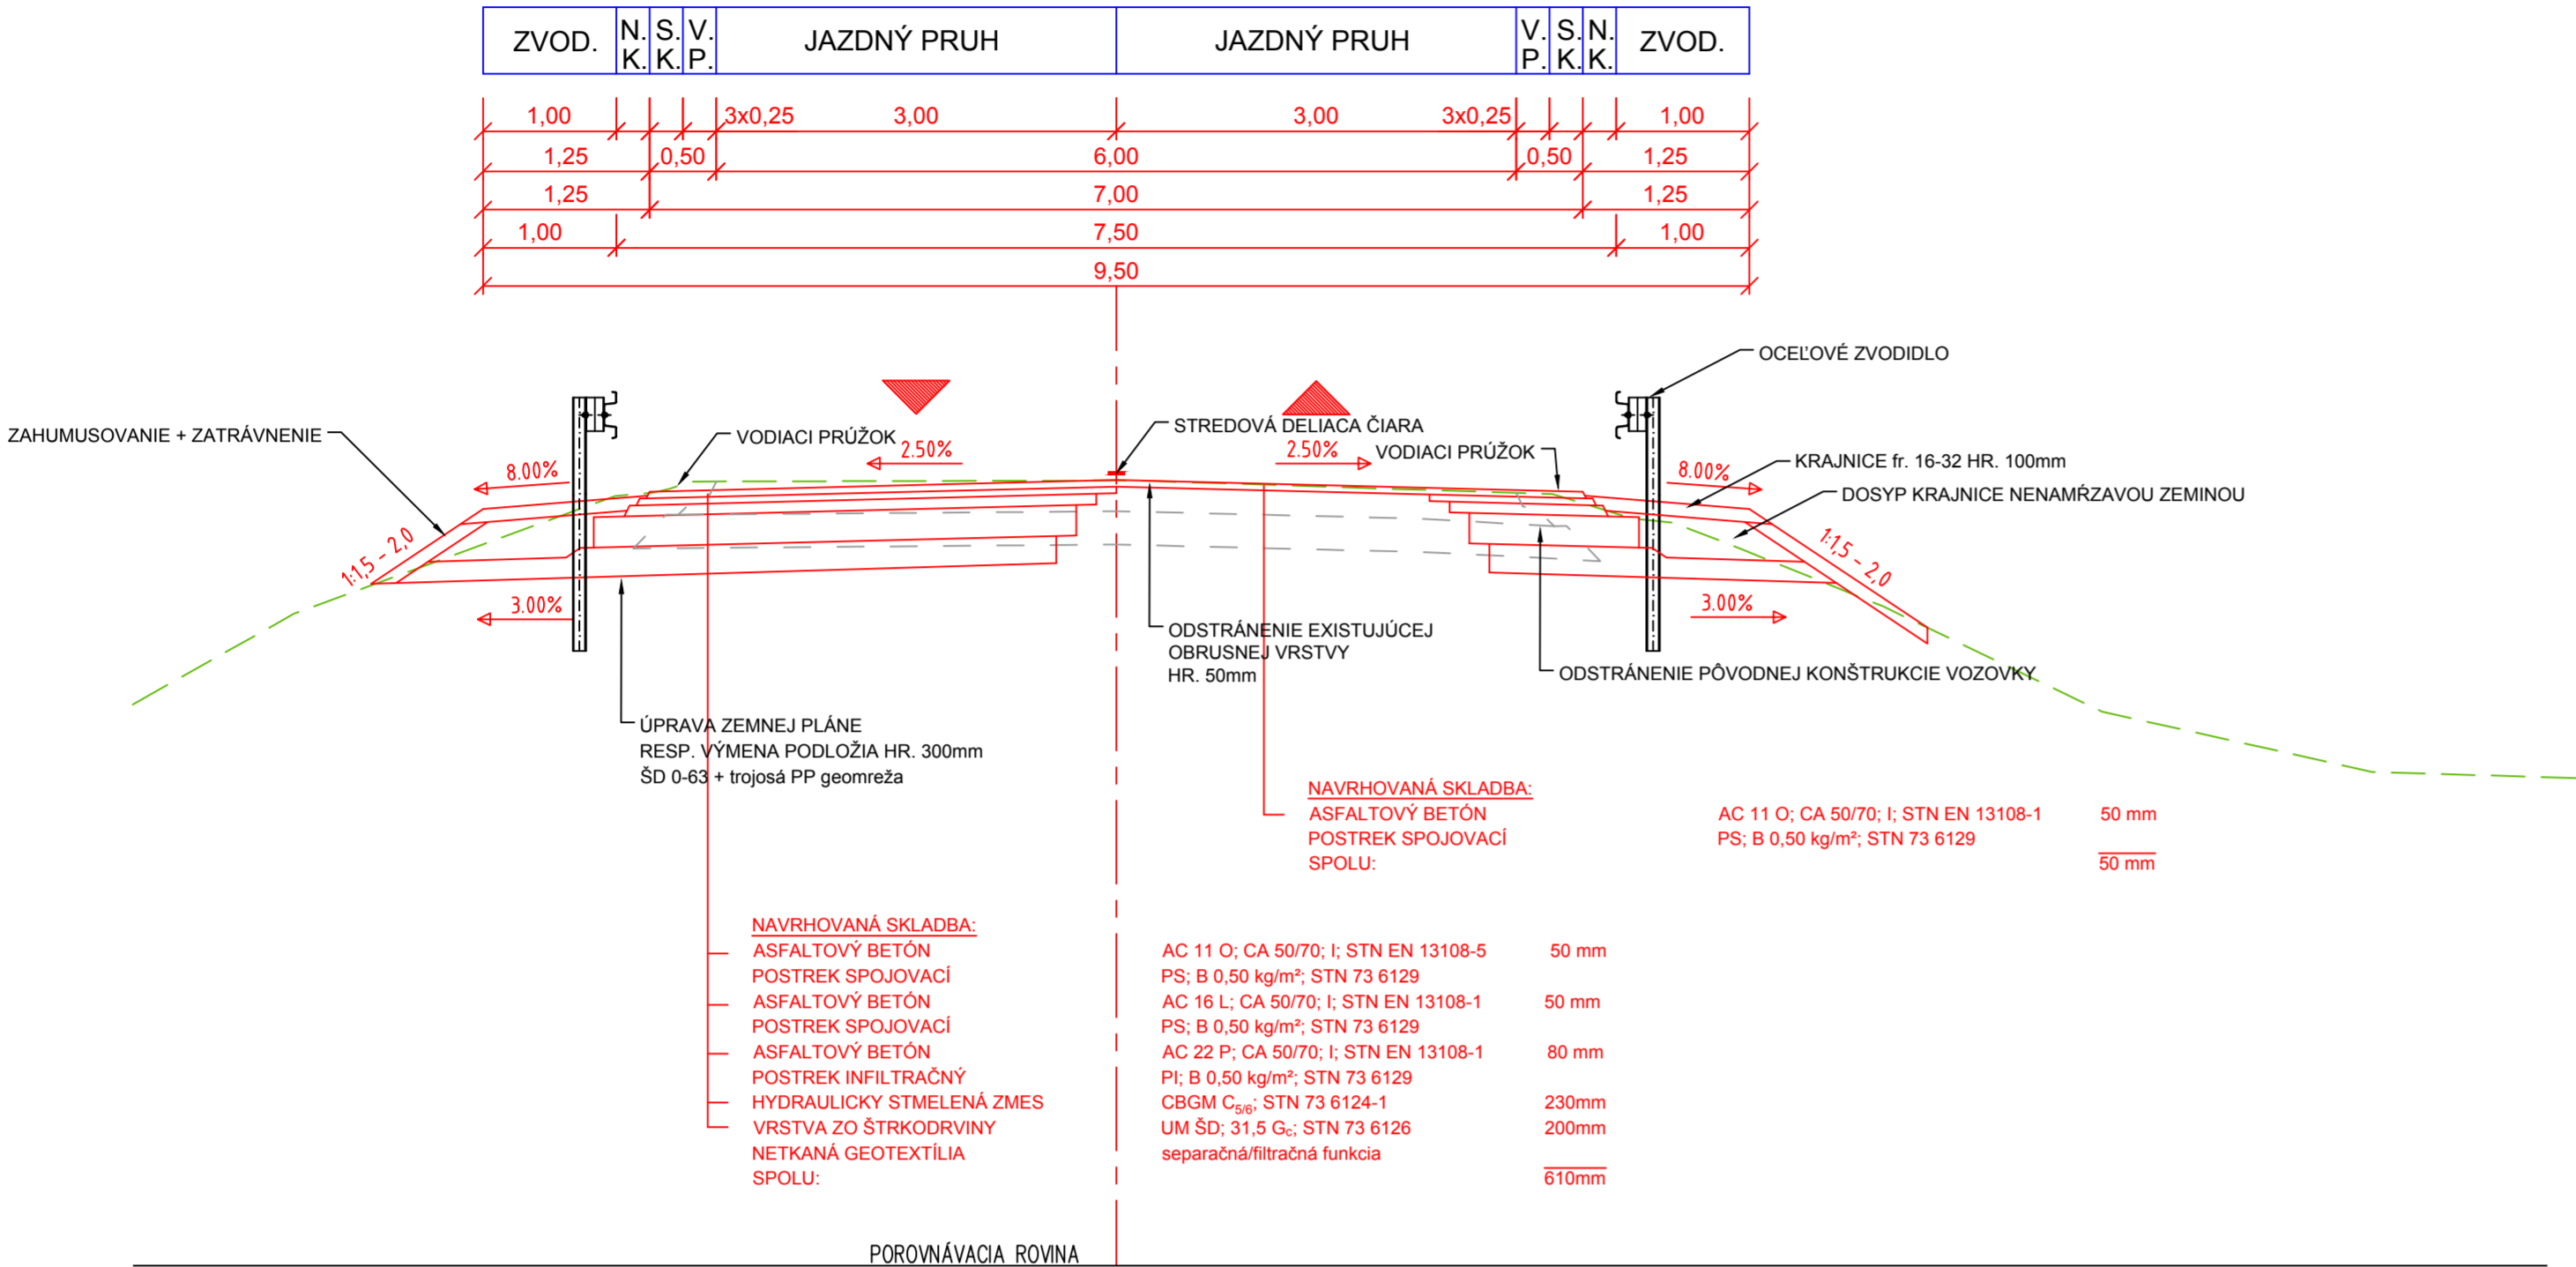



KONŠTRUKCIA VOZOVKY
VZOROVÝ PRIEČNY REZ V PRIAMEJ
C 7,5/60

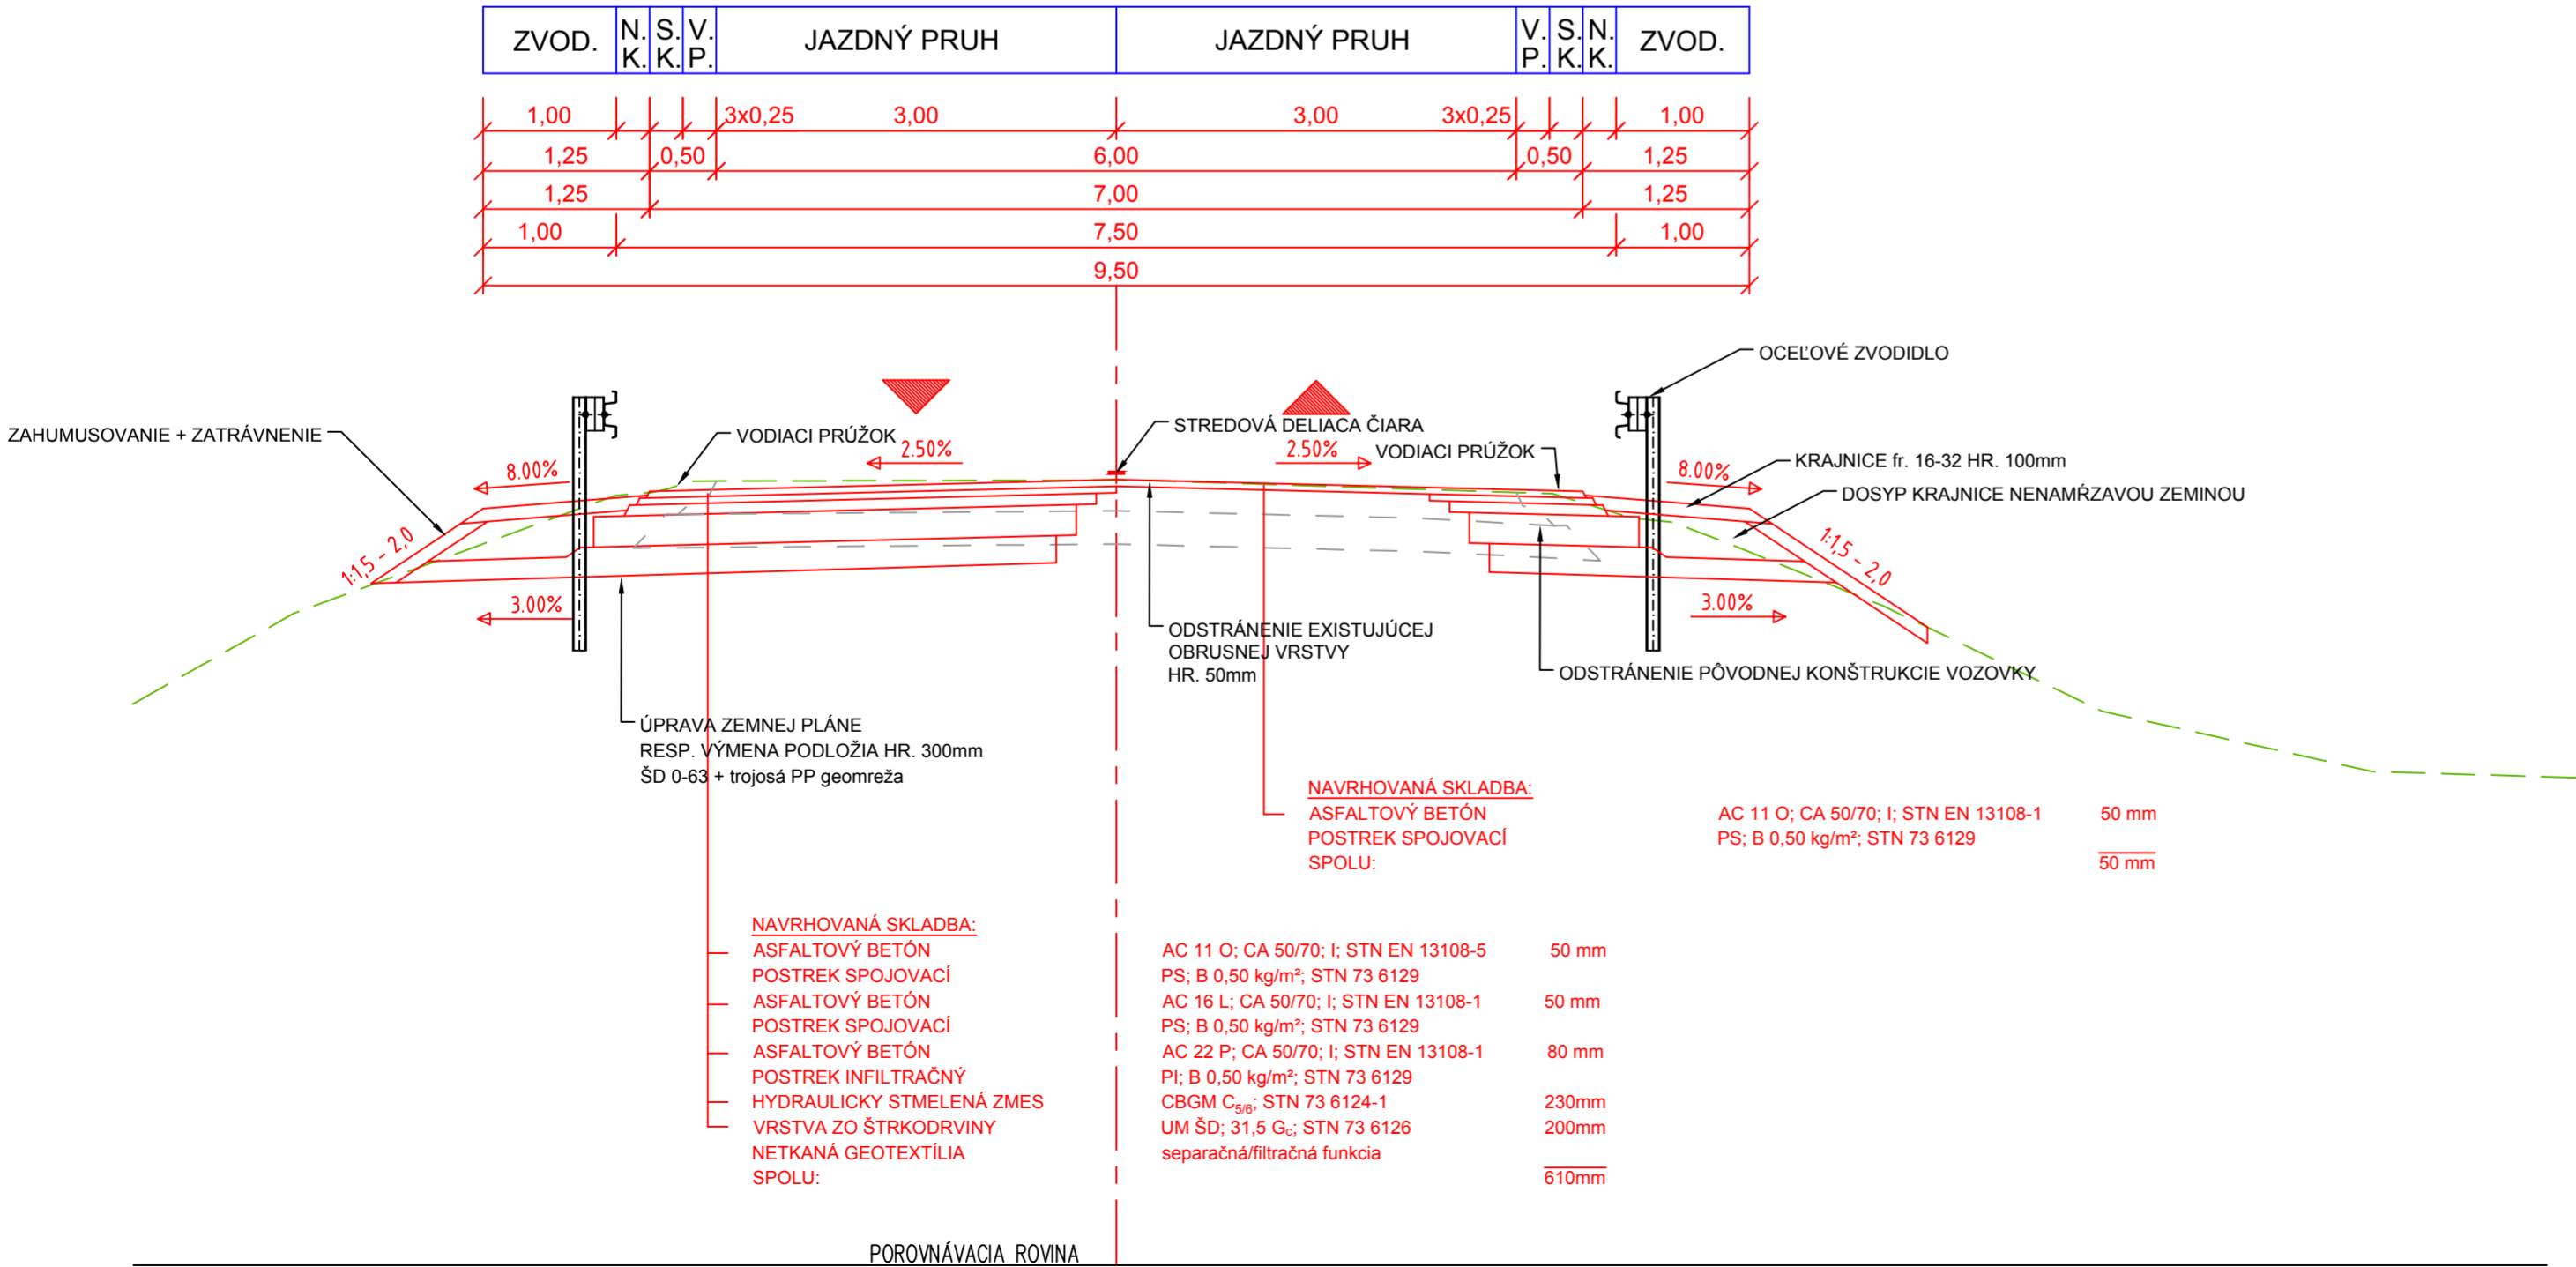




SÚRADNICOVÝ SYSTÉM: S-JTSK v realizácii JTSK
VÝŠKOVÝ SYSTÉM: BALT PO VYROVNANÍ

Zodpovedný projektant	Ing. Zuzana Podolcová	<i>Podolcová</i>	 REMIING CONSULT A.S. Trnávská 27, 831 04 BRATISLAVA
GENERÁLNY PROJEKTANT			
Základové číslo	1915		

Zodpovedný projektant objektu:		Ing. Marek Balko			
Navrhovateľ - vypracoval:		Ing. Marek Balko			
Kontroloval/a:		Ing. Zuzana Podolcová			
Kraj:		Banskobystrický		Oblasť:	Zvolen
Investor - stavebník:		Banskobystrický samosprávny kraj			
		Nám. SNP 23 974 01 Banská Bystrica			
<p>Stavba:</p> <p style="text-align: center;">Rekonštrukcia ciest a mostov II/526 Devičie - Senohrad a II/527 Dobrá Niva - Senohrad II. etapa - úseky v rámci okresu Zvolen</p>					
Názov SO:		SO 527-041.02 Rekonštrukcia mosta ev. č. 527-041 km 83,193 úprava komunikácie			
Názov prílohy:		Vzorové priečne rezy			
				Žriedlo: Ing. Ján Tóth Stupeň - časť: DŠPRS Zákazové číslo: 1915 Dátum: 10/2020 Počet A4: 3 Mierka: 150 Číslo SO: 527-041.02 Súprava:	Príloha:
				4	

SÚRADNICOVÝ SYSTÉM: S-JTSK v realizácii JTSK
VÝŠKOVÝ SYSTÉM: BALŤ PO VYROVNANÍ

Zodpovedný projektant	Ing. Zuzana Podolcová	<i>Podol</i>	 REMIING CONSULT A.S. Trnávská 27, 831 04 BRATISLAVA
GENERÁLNY PROJEKTANT			
Základové číslo	1915		

Zodpovedný projektant objektu:		Ing. Marek Balko		
Navrhovateľ - vypracoval:		Ing. Marek Balko		
Kontroloval/a:		Ing. Zuzana Podolcová		
Kraj:	Banskobystrický		Oblasť:	Zvolen
Investor - stavebník:	Banskobystrický samosprávny kraj Nám. SNP 23 974 01 Banská Bystrica			
Stavba:	<p style="text-align: center;">Rekonštrukcia ciest a mostov II/526 Devičie - Senohrad a II/527 Dobrá Níva - Senohrad II. etapa - úseky v rámci okresu Zvolen</p>			
Názov SO:	SO 527-041.02 Rekonštrukcia mosta ev. č. 527-041 km 83,193 - úprava komunikácie			
Názov prílohy:	<p style="text-align: center;">Vzorové priečne rezy</p>			
			Žriedlová 1, 040 01 KOŠICE Riaditeľ: Ing. Ján Tóth	DSPRS Žákazovské číslo: 1915 Dátum: 10/2020 Počet A4: 3 Mierka: 150
			Číslo SO: 527-041.02	Súprava: 4
			Príloha:	