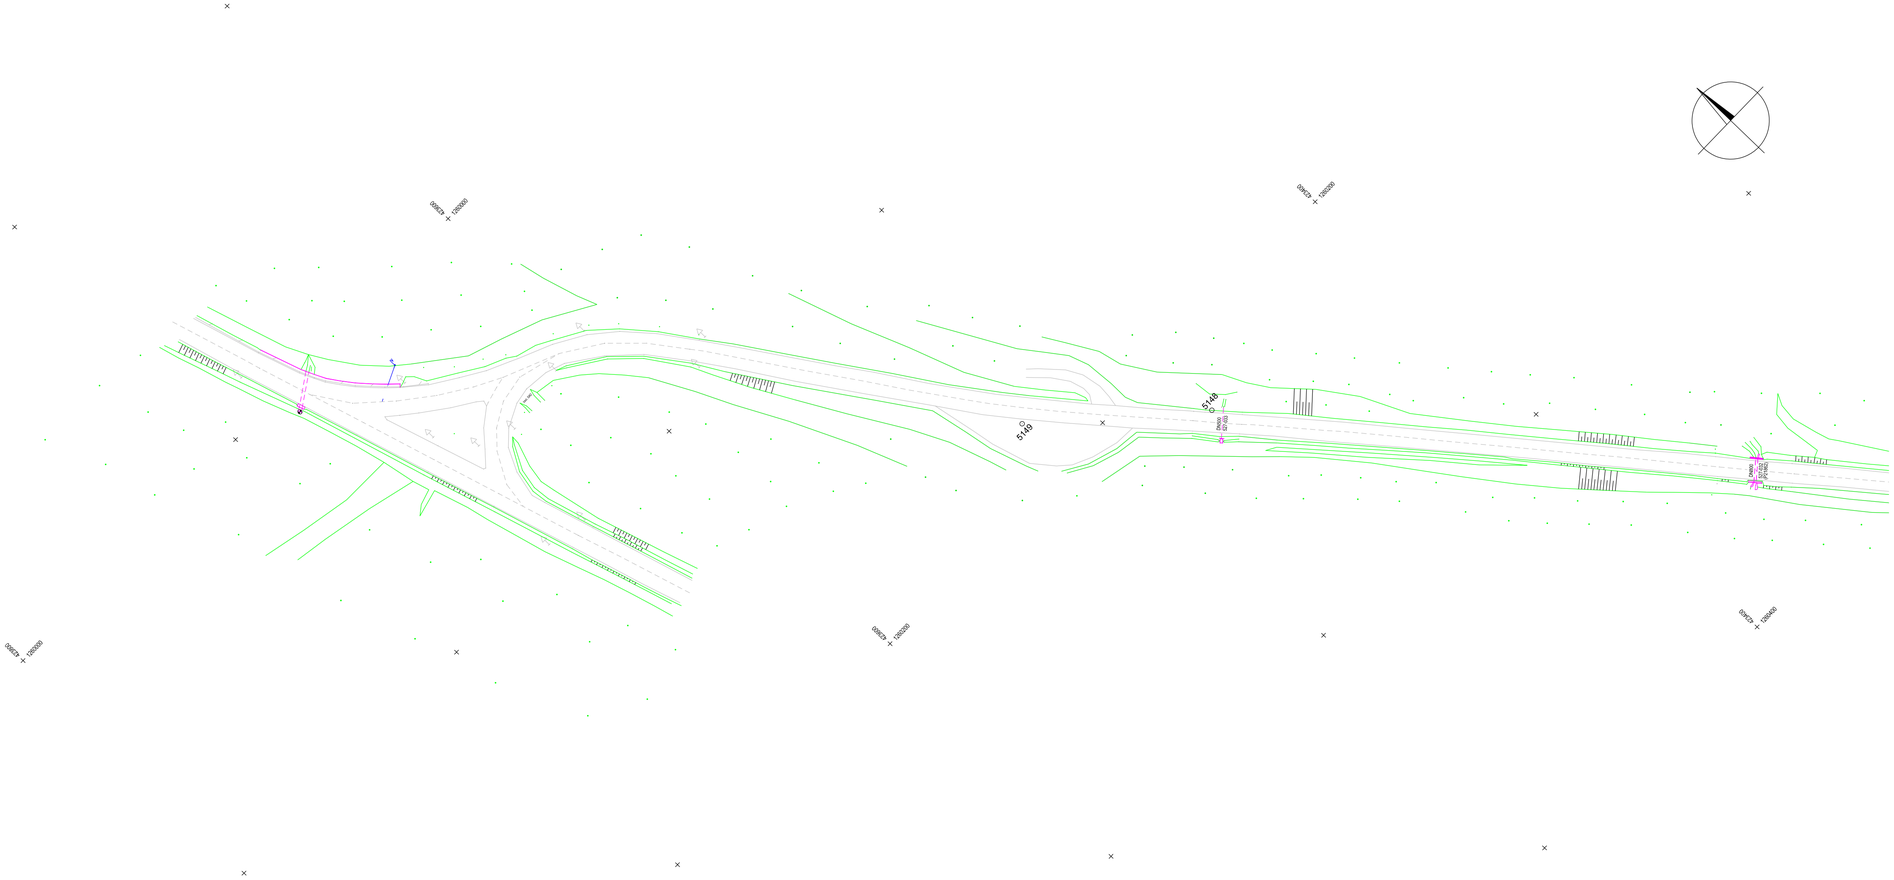

Legenda :

- Bod
- Bod nivelačnej siete
- Medzník
- Lúka
- Pasienok
- Listnatý porast
- Krovinatý porast
- Jednotlivý strom
- Budova murovaná
- Stred predmetu malého rozsahu
- Staničník
- Zastávka
- Miestna tabuľa
- Drôtený plot
- Silové vedenie NN nadzemné
- Oporný múr, terasovitý stupeň
- Oznamovacie vedenie nadzemné
- Zvodidlo jednostranné
- Zábradlie
- Drevený plot
- Os železničných koľají
- Terénna hrana
- Pohyblivá hranica
- Dopravná značka
- Kovový, betónový, drevený stožiar
- Vstupná šachta vedenia
- Hydrant nadzemný
- Šupátko voda plyn
- Kanalizačná šachta
- Vpusť
- Vonkajšie svietidlo na stožiari
- Rozhlas repro na stožiari
- Vodný tok
- Vodočet
- Studňa studnička
- Severka
- 427850 Hektárová sieť
- 1274400

Súradnicový systém: S-JTSK v realizácii JTSK
Výškový systém: Bpv

Náležitosťami a presnosťou zodpovedá predpisom

Zodpovedný projektant	Ing. Zuzana Podolcová		REMING CONSULT A.S. Trnavská cesta 27, 831 04 Bratislava
GENERÁLNY PROJEKTANT			
Zákazkové číslo:		1915	

Zodpovedný projektant časti projektu:	Ing. Vladimír Minarech		REMING CONSULT A.S. Trnavská cesta 27, 831 04 Bratislava
Kontroloval:	Ing. Dušan Plyko		
Kraj: Banskobystrický	Okres: Zvolen		
Investor - stavebník:	Banskobystrický samosprávny kraj Nám. SNP 23 974 01 Banská Bystrica		

Stavba: Rekonštrukcia ciest a mostov II/526 Devičie - Senohrad a II/527 Dobrá Niva - Senohrad II. etapa - úseky v rámci okresu Zvolen	Stupeň - účel:	DSPRS
	Zákazkové číslo:	1915
	Dátum:	10/2020
	Mierka:	1 : 1 000
	Počet A4:	4
Časť projektu: DOKUMENTÁCIA MERAČSKÝCH PRÁC	Časť: F	Súprava:
Názov prílohy: Účelová mapa	Príloha č.: 6.14	