


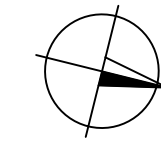
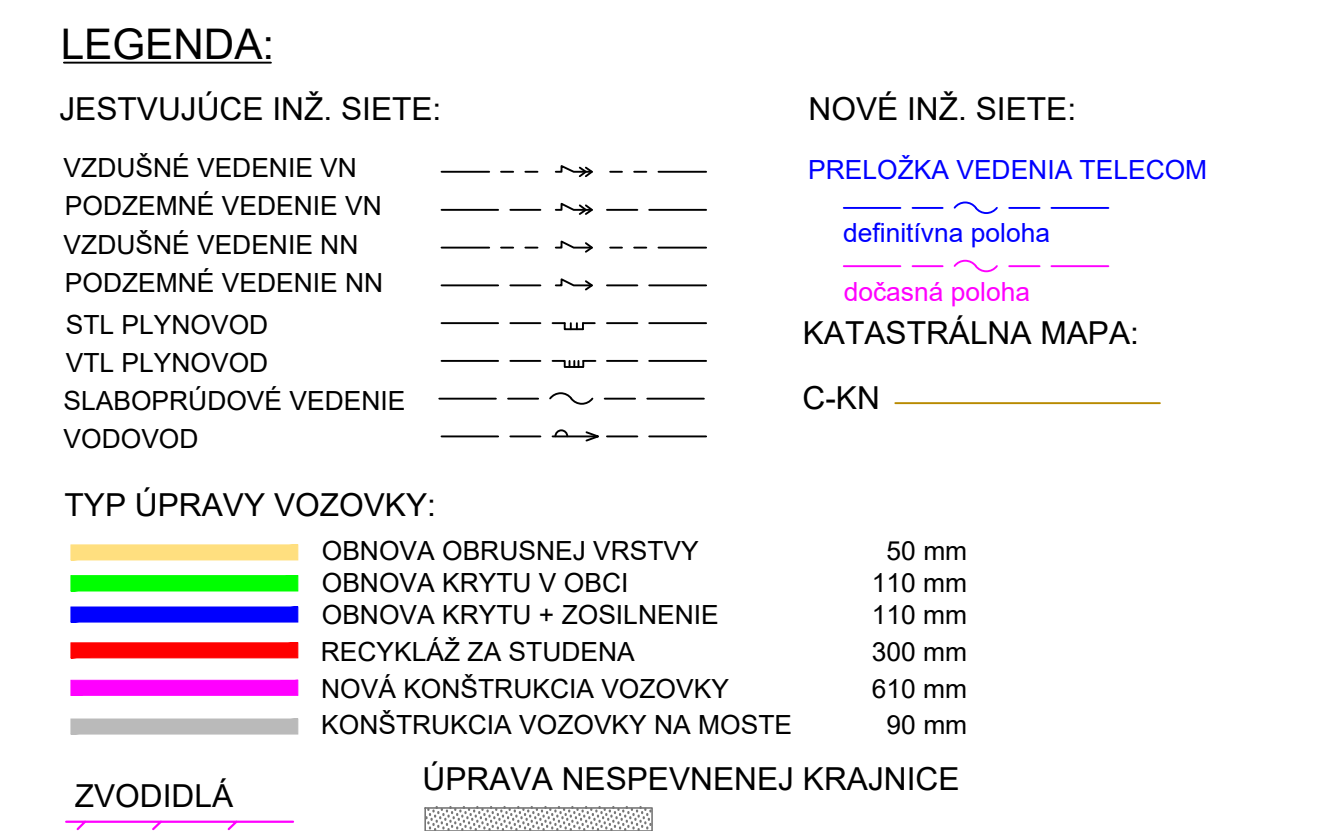




SÚRADNICOVÝ SYSTÉM: S-JTSK v realizácii JTSK  
VÝŠKOVÝ SYSTÉM: BALT PO VYROVNANÍ

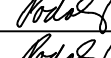
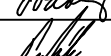


Zodpovedný projektant	Ing. Zuzana Podolcová		 <b>REMI</b> <b>CONSULT</b> <b>A.S.</b> Tmavská 27, 831 04 BRATISLAVA
GENERÁLNY PROJEKTANT			
Zákazové číslo	1915		

Zodpovedný projektant / časť projektu	Ing. Zuzana Podotová					 Tmaňská č. 27, 831 04 BRATISLAVA
Vypracoval:	Ing. Zuzana Podotová					
Kontroloval:	Ing. Vladimír Piškák					
Kraj	Banskobystrický	Oblasť	Zvolen			
Investor - stavebník:	Banskobystrický samosprávny kraj Nám. SNP 23 781 01 Banská Bystrica					
Stavba:	Rekonštrukcia ciest a mostov II/526 Devičie - Senohrad II/527 Dobrá Niva - Senohrad II. etapa - úseky v rámci okresu Zvolen					
Názov prílohy	Koordináčna situácia - cesta II/527 - km 77,00 - 78,100					
Príloha:	C					



SÚRADNICOVÝ SYSTÉM: S-JTSK v realizácii JTSK  
VÝŠKOVÝ SYSTÉM: BALŤ PO VYROVNANÍ

Zodpovedný projektant	Ing. Zuzana Podolcová		 <b>REMI</b> <b>NG</b> <b>CONSULT</b> <b>A.S.</b> Tmavská 27, 831 04 BRATISLAVA
GENERÁLNY PROJEKTANT			
Základové číslo	1915		

Zodpovedný projektant/častí projektu		Ing. Zuzana Podotová		  	 Trnavská c. 27, 831 04 BRATISLAVA
Vyrabovateľ:		Ing. Zuzana Podotová			
Kontroloval:		Ing. Vladimír Piškák			
Kraj	Banskobystrický	Oblasť	Zvolen		
Investor - stavebník:	Banskobystrický samosprávny kraj Nám. SNP 23 974 01 Banská Bystrica				
Stavba:	Rekonštrukcia ciest a mostov II/526 Devičie - Senohrad II/527 Dobrá Niva - Senohrad II. etapa - úseky v rámci okresu Zvolen				
Názov prílohy	Koordináčna situácia - cesta II/527 - km 77,000 - 78,100				Príloha: 5
					Stupeň - účeľ: DŠPRS Základové číslo: 1915 Dátum: 07/2020 Počet listov: 544 Mierka: 1:1000 Časť: C Súprava: