



KONŠTRUKCIA VOZOVKY (PRÍLAHLÉ ÚSEKY PRIEPUSTOV)  
VZOROVÝ PRIEČNY REZ V PRIAMEJ  
C 7,5/60

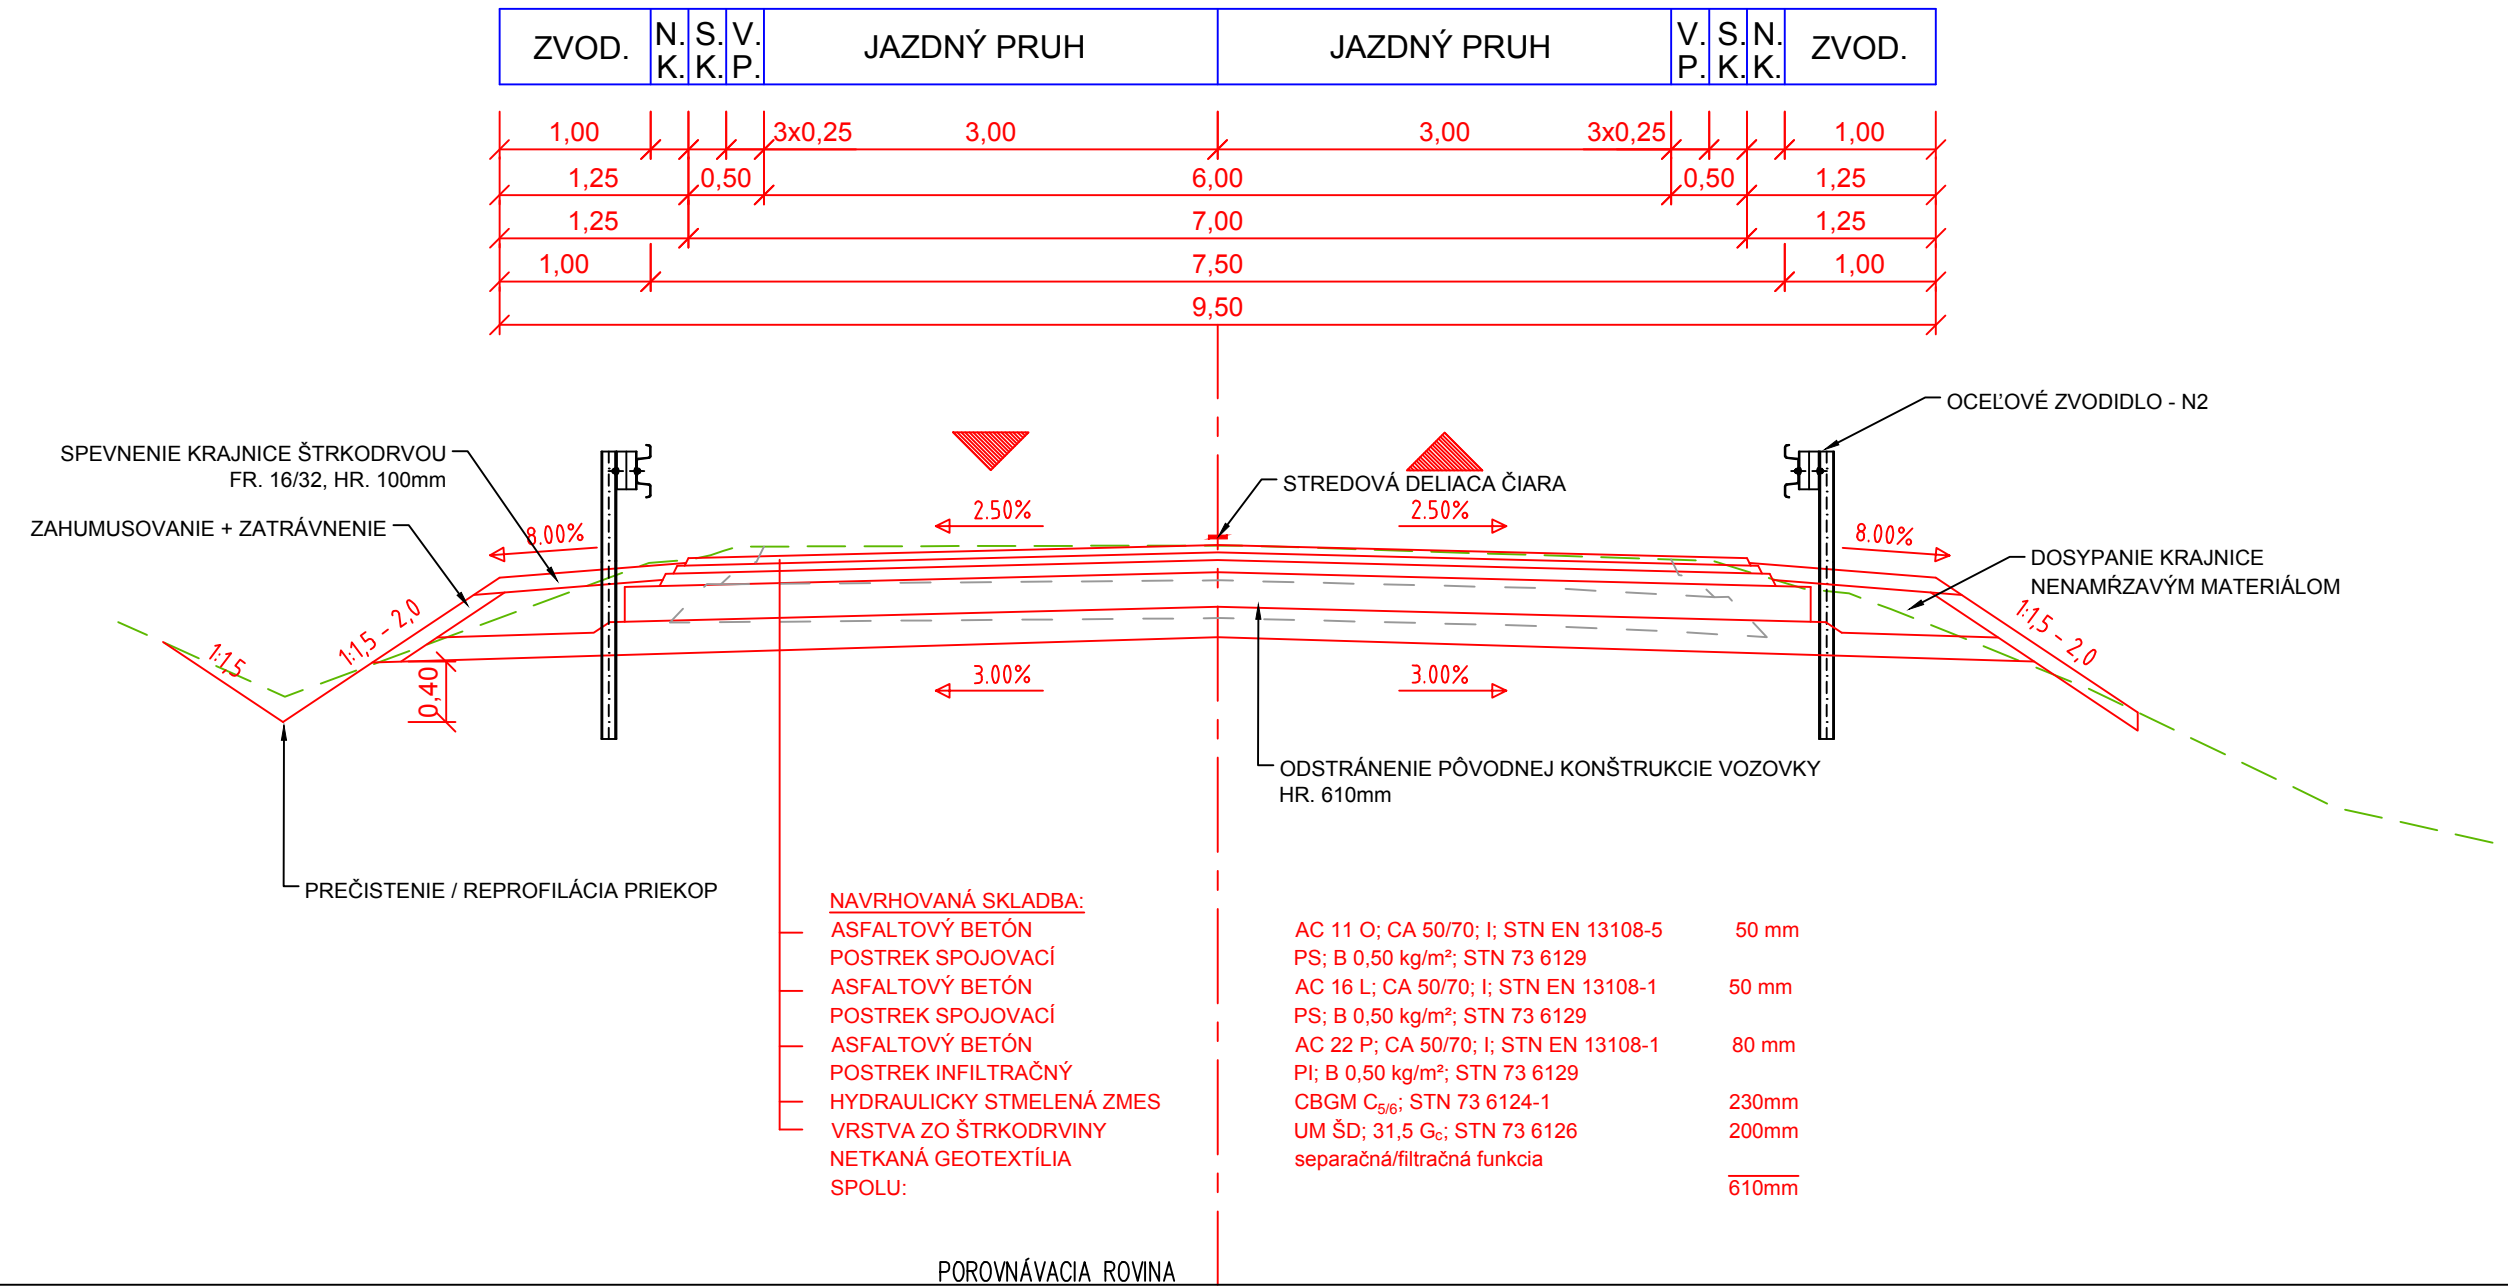

RECYKLÁŽ ZA STUDENA  
VZOROVÝ PRIEČNY REZ V PRIAMEJ  
C 7,5/60

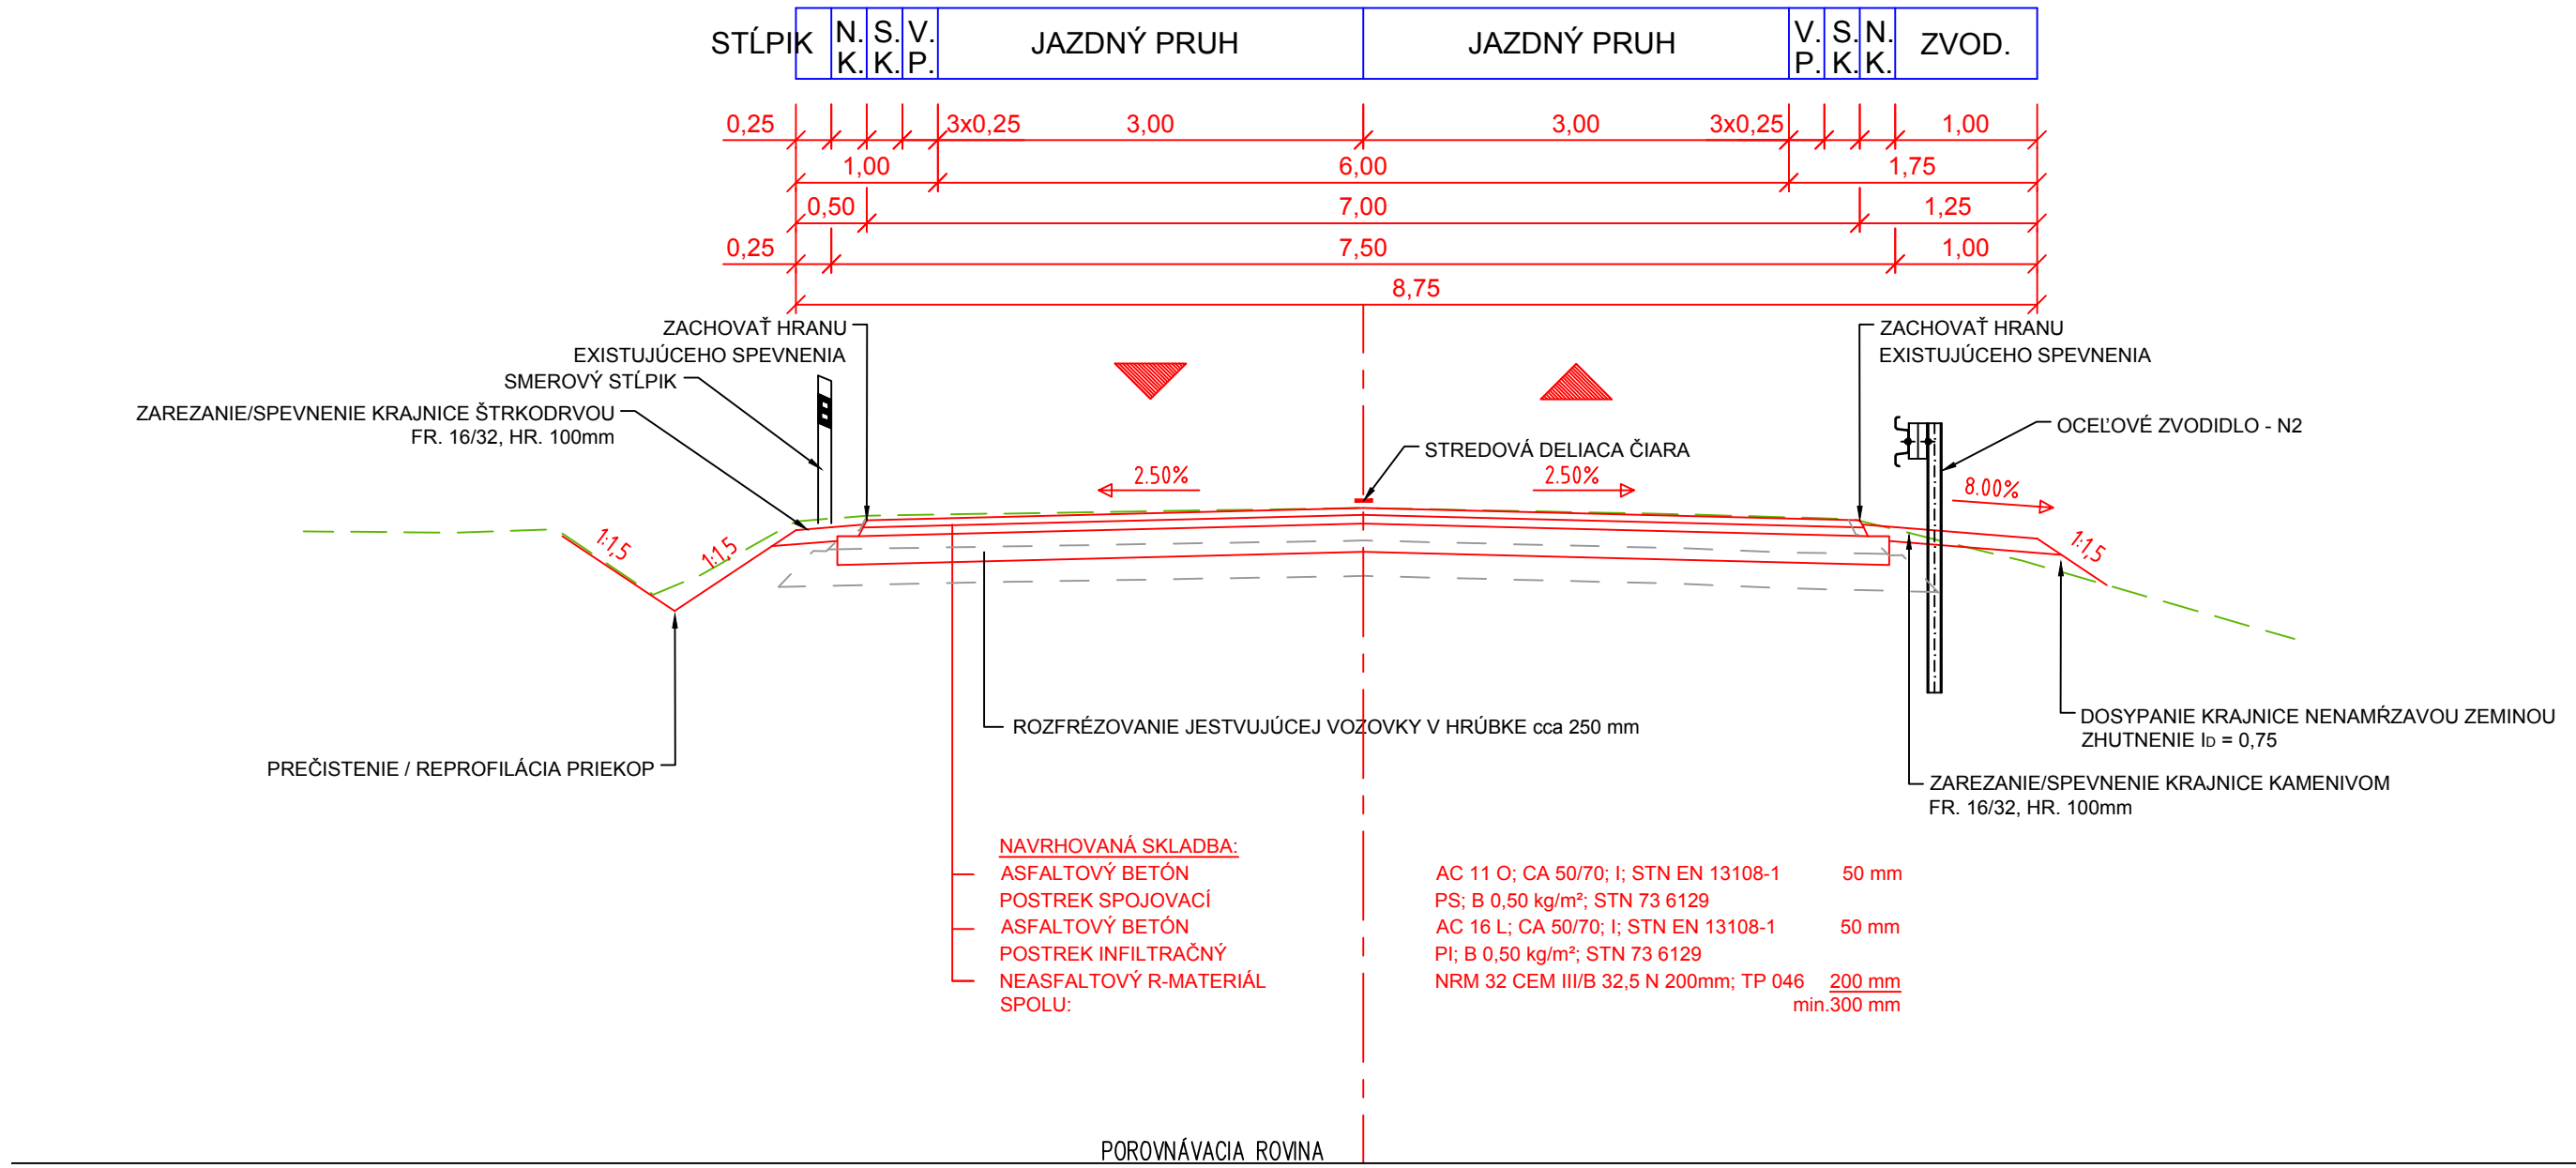

SÚRADNICOVÝ SYSTÉM: S-JTSK v realizácii JTSK  
VÝŠKOVÝ SYSTÉM: BALT PO VYROVNANÍ

Zodpovedný projektant	Ing. Zuzana Podolcová	
GENERÁLNY PROJEKTANT		
Zákazkové číslo:	1915	

Trnavská 27, 831 04 BRATISLAVA

Zodpovedný projektant objektu:	Ing. Marek Balko		<p>Žriedlová 1, 040 01 KOŠICE</p>			
Navrhovateľ - vypracoval:	Ing. Marek Balko					
Kontroloval:	Ing. Zuzana Podolcová					
Kraj:	Banskobystrický	Okres:	Zvolen	Raditeľ:	Ing. Ján Tóth	
Investor - stavebník:	Banskobystrický samosprávny kraj Nám. SNP 23 974 01 Banská Bystrica				Stručný - účel:	DSPRS
Stavba:	Rekonštrukcia ciest a mostov II/526 Devičie - Senohrad a II/527 Dobrá Niva - Senohrad II. etapa - úseky v rámci okresu Zvolen				Zákazkové číslo:	1915
					Dátum:	10/2020
					Počet A4:	5
					Mierka:	1:50
					Číslo SO:	ZV-526.01
Názov SO:	SO ZV-526.01 Rekonštrukcia cesty II/526 v km 16,108 - 19,809				Súprava:	3
Názov prílohy:	Vzorové priečne rezy					