





PÔDORYS  
M 1:100

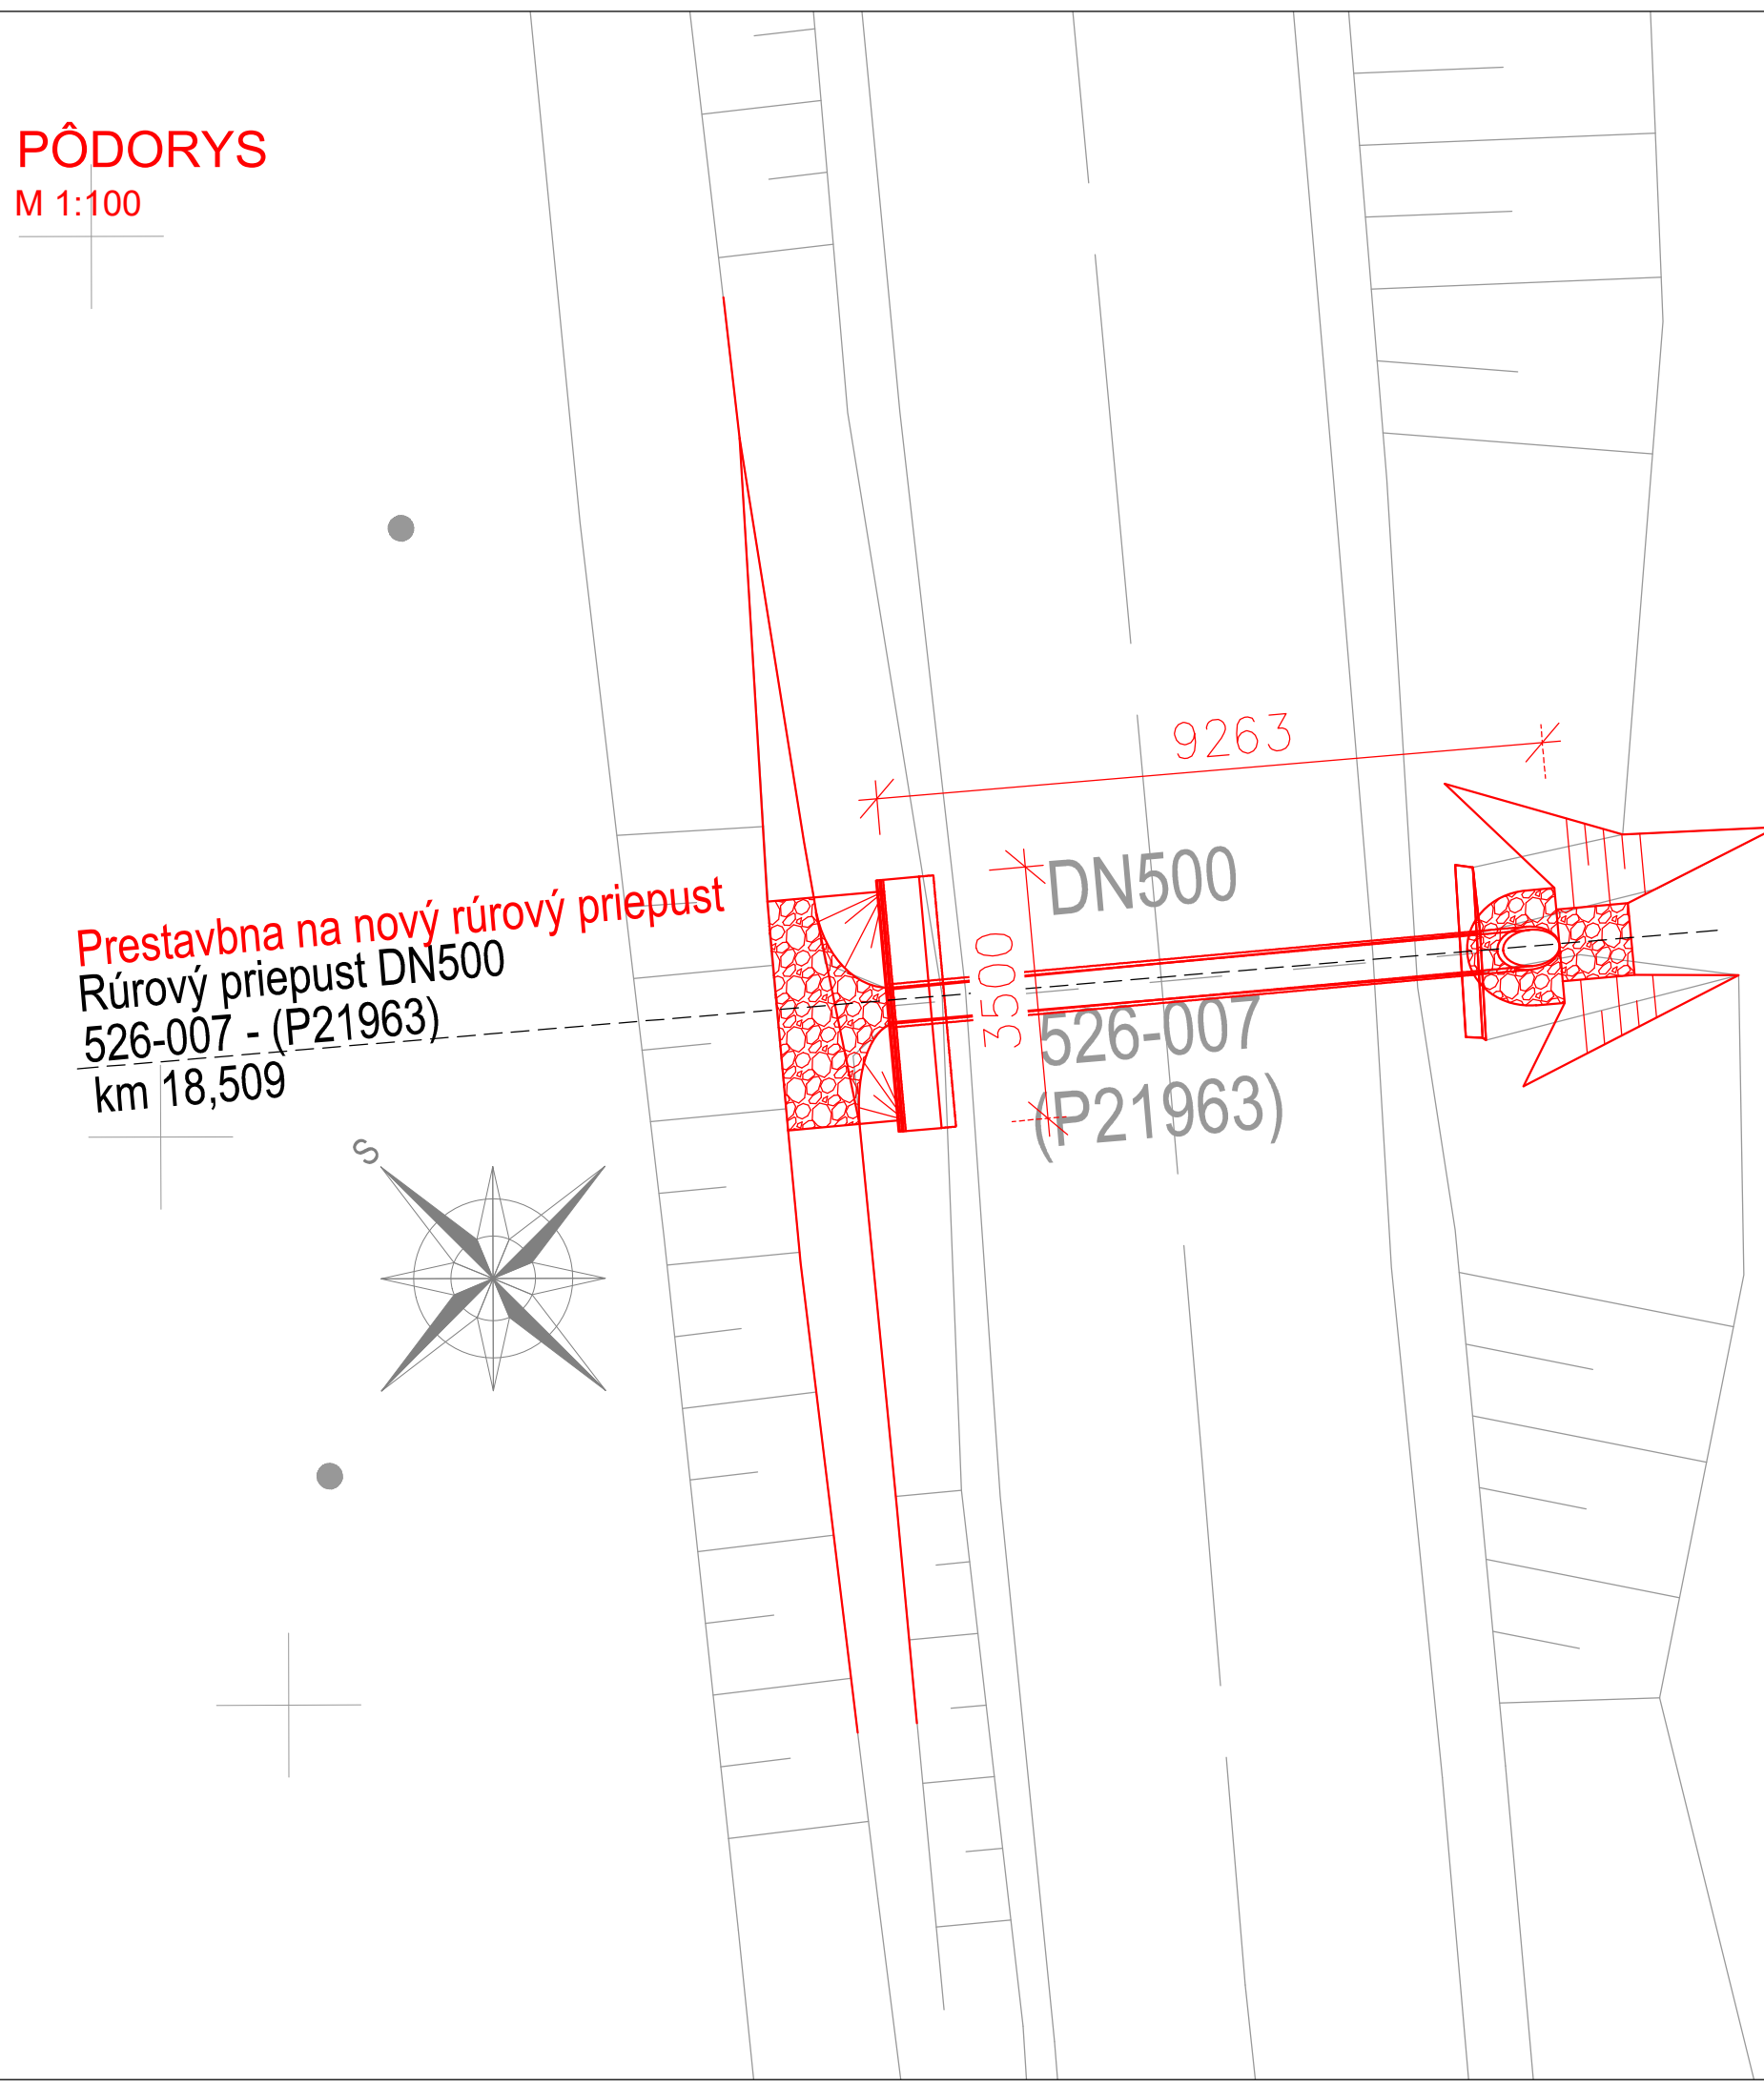

POZDĽŽNY REZ PRIEPUSTOM A-A  
M 1:50

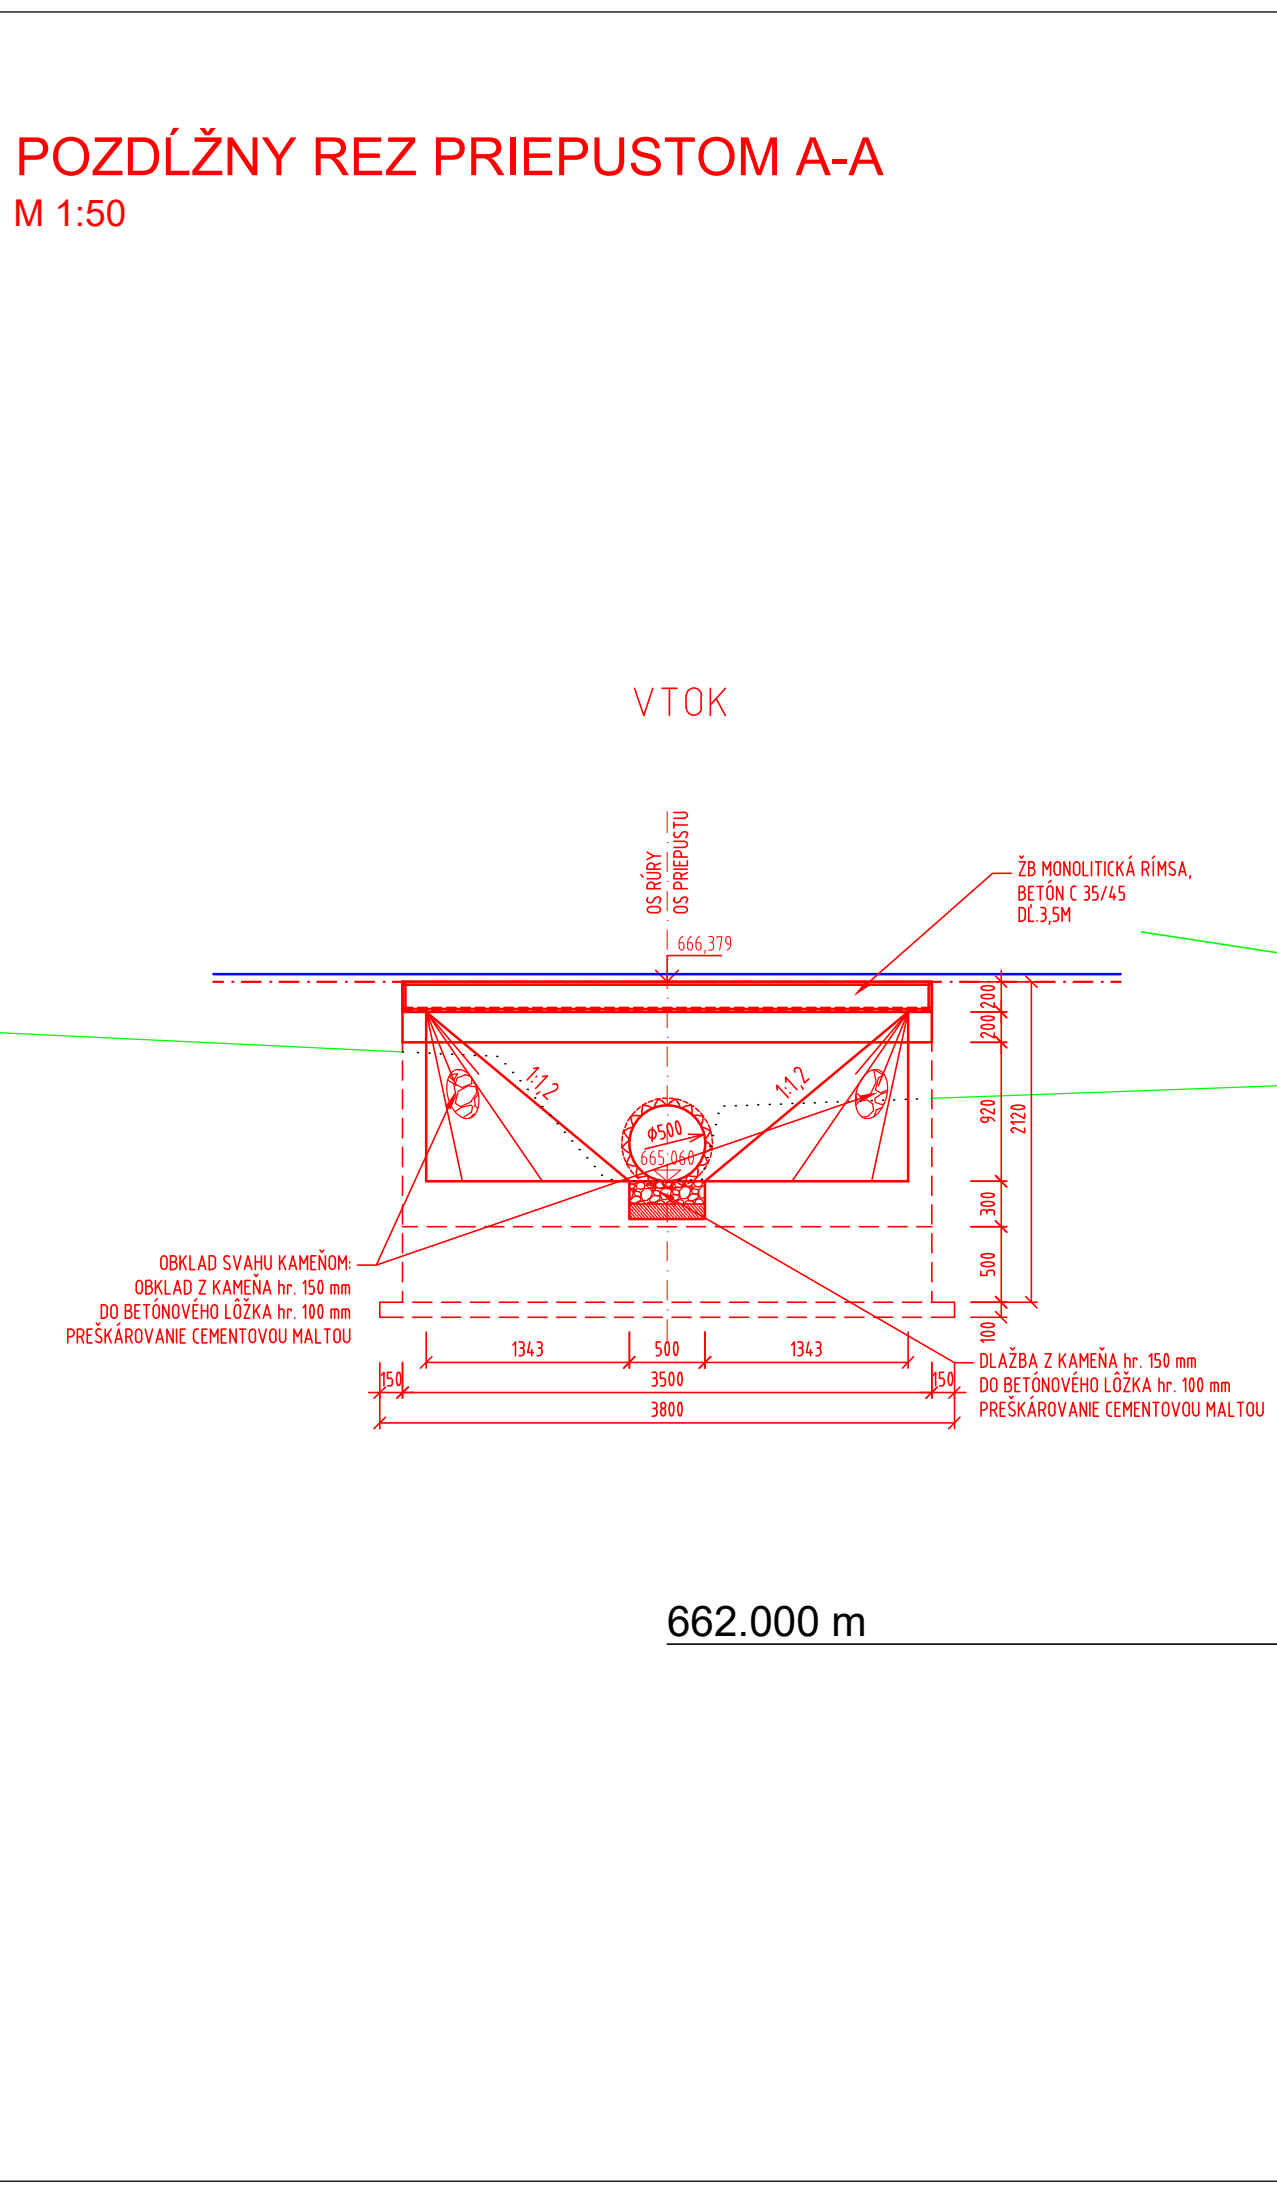

Prestavba na nový  
rúrový - DN 500  
P21963  
km 18,509

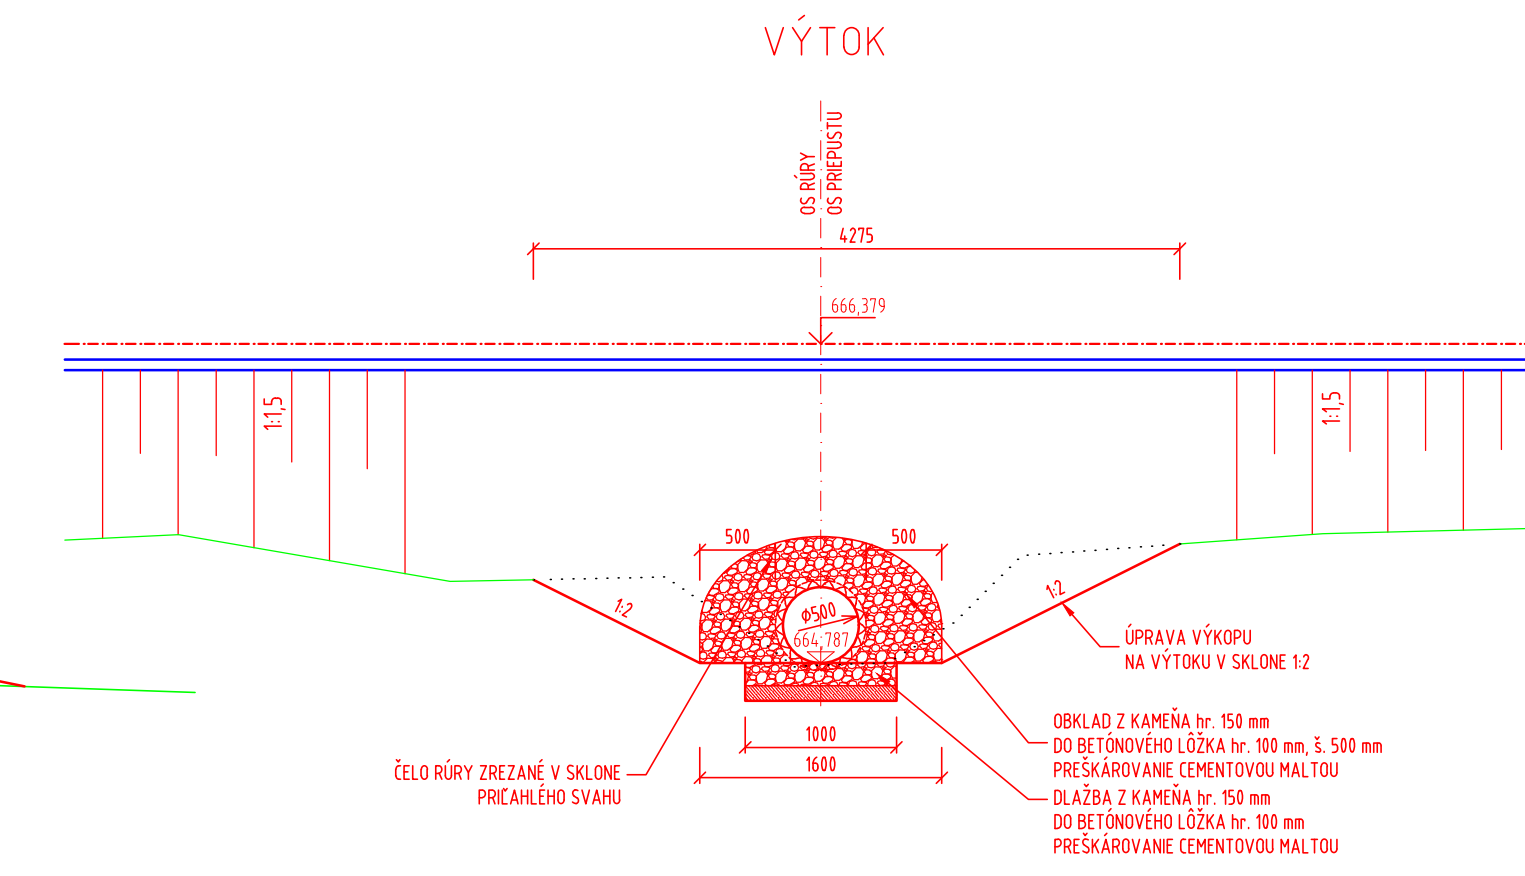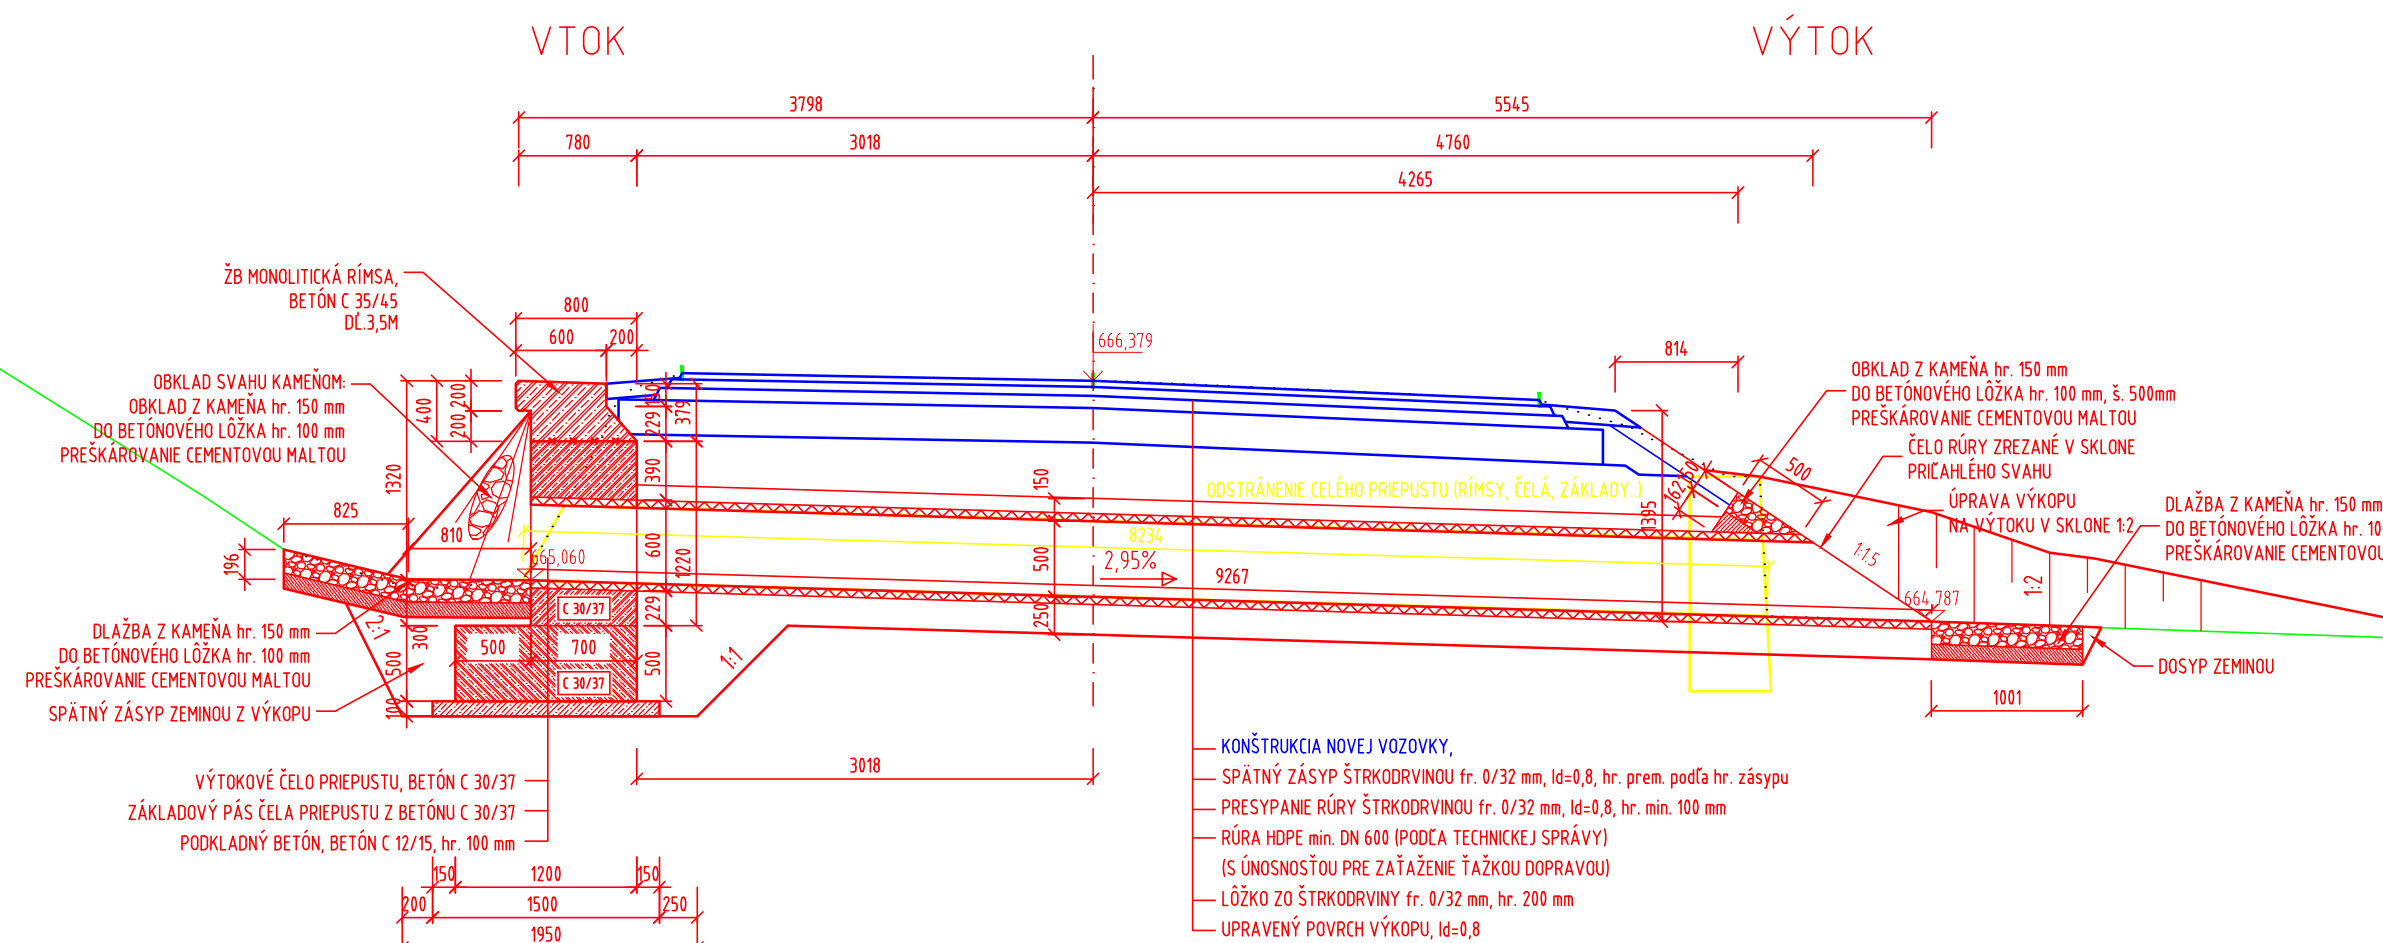

POZNÁMKY:

- ZMENY OPROTI PREDPOKLADOM PROJEKTU JE NUTNÉ KONZULTOVAŤ S PROJEKTANTOM, RESP. MUSIA BYŤ ODSÚHLASENÉ STAVEBNÝM DOZOROM.
- POKIAČ NIE JE UVEDENÉ INAK, SKOSENIE HRÁN ŠACHTY JE 20/20 mm.
- STAVEBNÉ POSTUPY NA JEDNOTLIVÝCH PRIEPUSTOCH ZODPADAJÚ S POSTUPMI ČESTNEJ KOMUNIKÁCIE (PLÁN VÝSTAVBY PRIEPUSTU URČÍ ZHOTOVITEĽ).
- DOPRAVA, SPÔSOB SPRACOVANIA A ZHUTŇOVANIA BETÓNOVEJ ZMESI, OŠETROVANIE BETÓNU PO BETONÁŽI MUSÍ BYŤ V ZMYSLE STN EN 206.
- ZHOTOVENIE NOSNÝCH KONŠTRUKCIÍ MUSÍ BYŤ V ZMYSLE STN EN 13670 (ZHOTOVOVANIE BETÓNOVÝCH KONŠTRUKCIÍ).
- POVRCH PRACOVNÝCH SKAR ZDRSNÍŤ.
- PRACOVNÉ SKÁRY PRED BETONÁŽOU VYČISTIŤ A PREVLHČIŤ.

POUŽITÉ BETÓNY:

BETÓNOVÉ LÔŽKO: STN EN 206-A1 - C12/15 - X0 (SK) - C1 10 - Dmax 16 - S4  
BETÓN RÍMSY: STN EN 206-A1 - C35/45 - XC4, XD3, XF4 (SK) - C1 0,4 - Dmax 22 - S3  
BETÓN ZÁKLADU A ČELÁ: STN EN 206-A1 - C30/37 - XC4, XD3, XF4 (SK) - C1 0,4 - Dmax 22 - S3

POUŽITÁ OCEĽ:

OCEĽ: STN EN 1992-1-1 - B 500B

KAMEŇ:

PRIRODNÝ KAMEŇ, min. hr. 150 mm, NASIAKAVOSŤ <3 %

SÚRADNICOVÝ SYSTÉM: S-JTSK v realizácii JTSK  
VÝŠKOVÝ SYSTÉM: BALT PO VYROVNANÍ

Zodpovedný projektant	Ing. Zuzana Podolcová	<b>REMIING CONSULT A.S.</b> Trnavská 27, 831 04 BRATISLAVA
<b>GENERÁLNY PROJEKTANT</b>		
Zákazkové číslo:	1915	

Zodpovedný projektant objektu:	Ing. Marek Baliko	<b>REMIING CONSULT A.S.</b> Trnavská 27, 831 04 BRATISLAVA
Navrhovateľ - vypracoval:	Ing. Tomáš Šeman	
Kontroloval:	Ing. Zuzana Podolcová	
Kraj:	Banskobystrický	
Investor - stavebník:	Banskobystrický samosprávny kraj Nám. SNP 23 974 01 Banská Bystrica	
Stavba:	Rekonštrukcia ciest a mostov II/526 Devičie - Senohrad a II/527 Dobrá Niva - Senohrad II. etapa - úseky v rámci okresu Zvolen	
Názov SO:	SO ZV-526.01 Rekonštrukcia cesty II/526 v km 16,108 - 19,809	
Názov prílohy:	Prestavba na nový rúrový priepust DN500, P21963, km 18,509	
Stupeň - účel:	DSPRS	
Zákazkové číslo:	1915	
Dátum:	10/2020	
Počet A4:	6x44	
Mierka:	1:100, 1:50	
Číslo SO:	ZV-526.01	
Príloha:	5.7	