



PÔDORYS  
M 1:100

Čiastočná rekonštrukcia  
Rúrový priepust DN800  
527-025 - (P21854)  
km 82,686

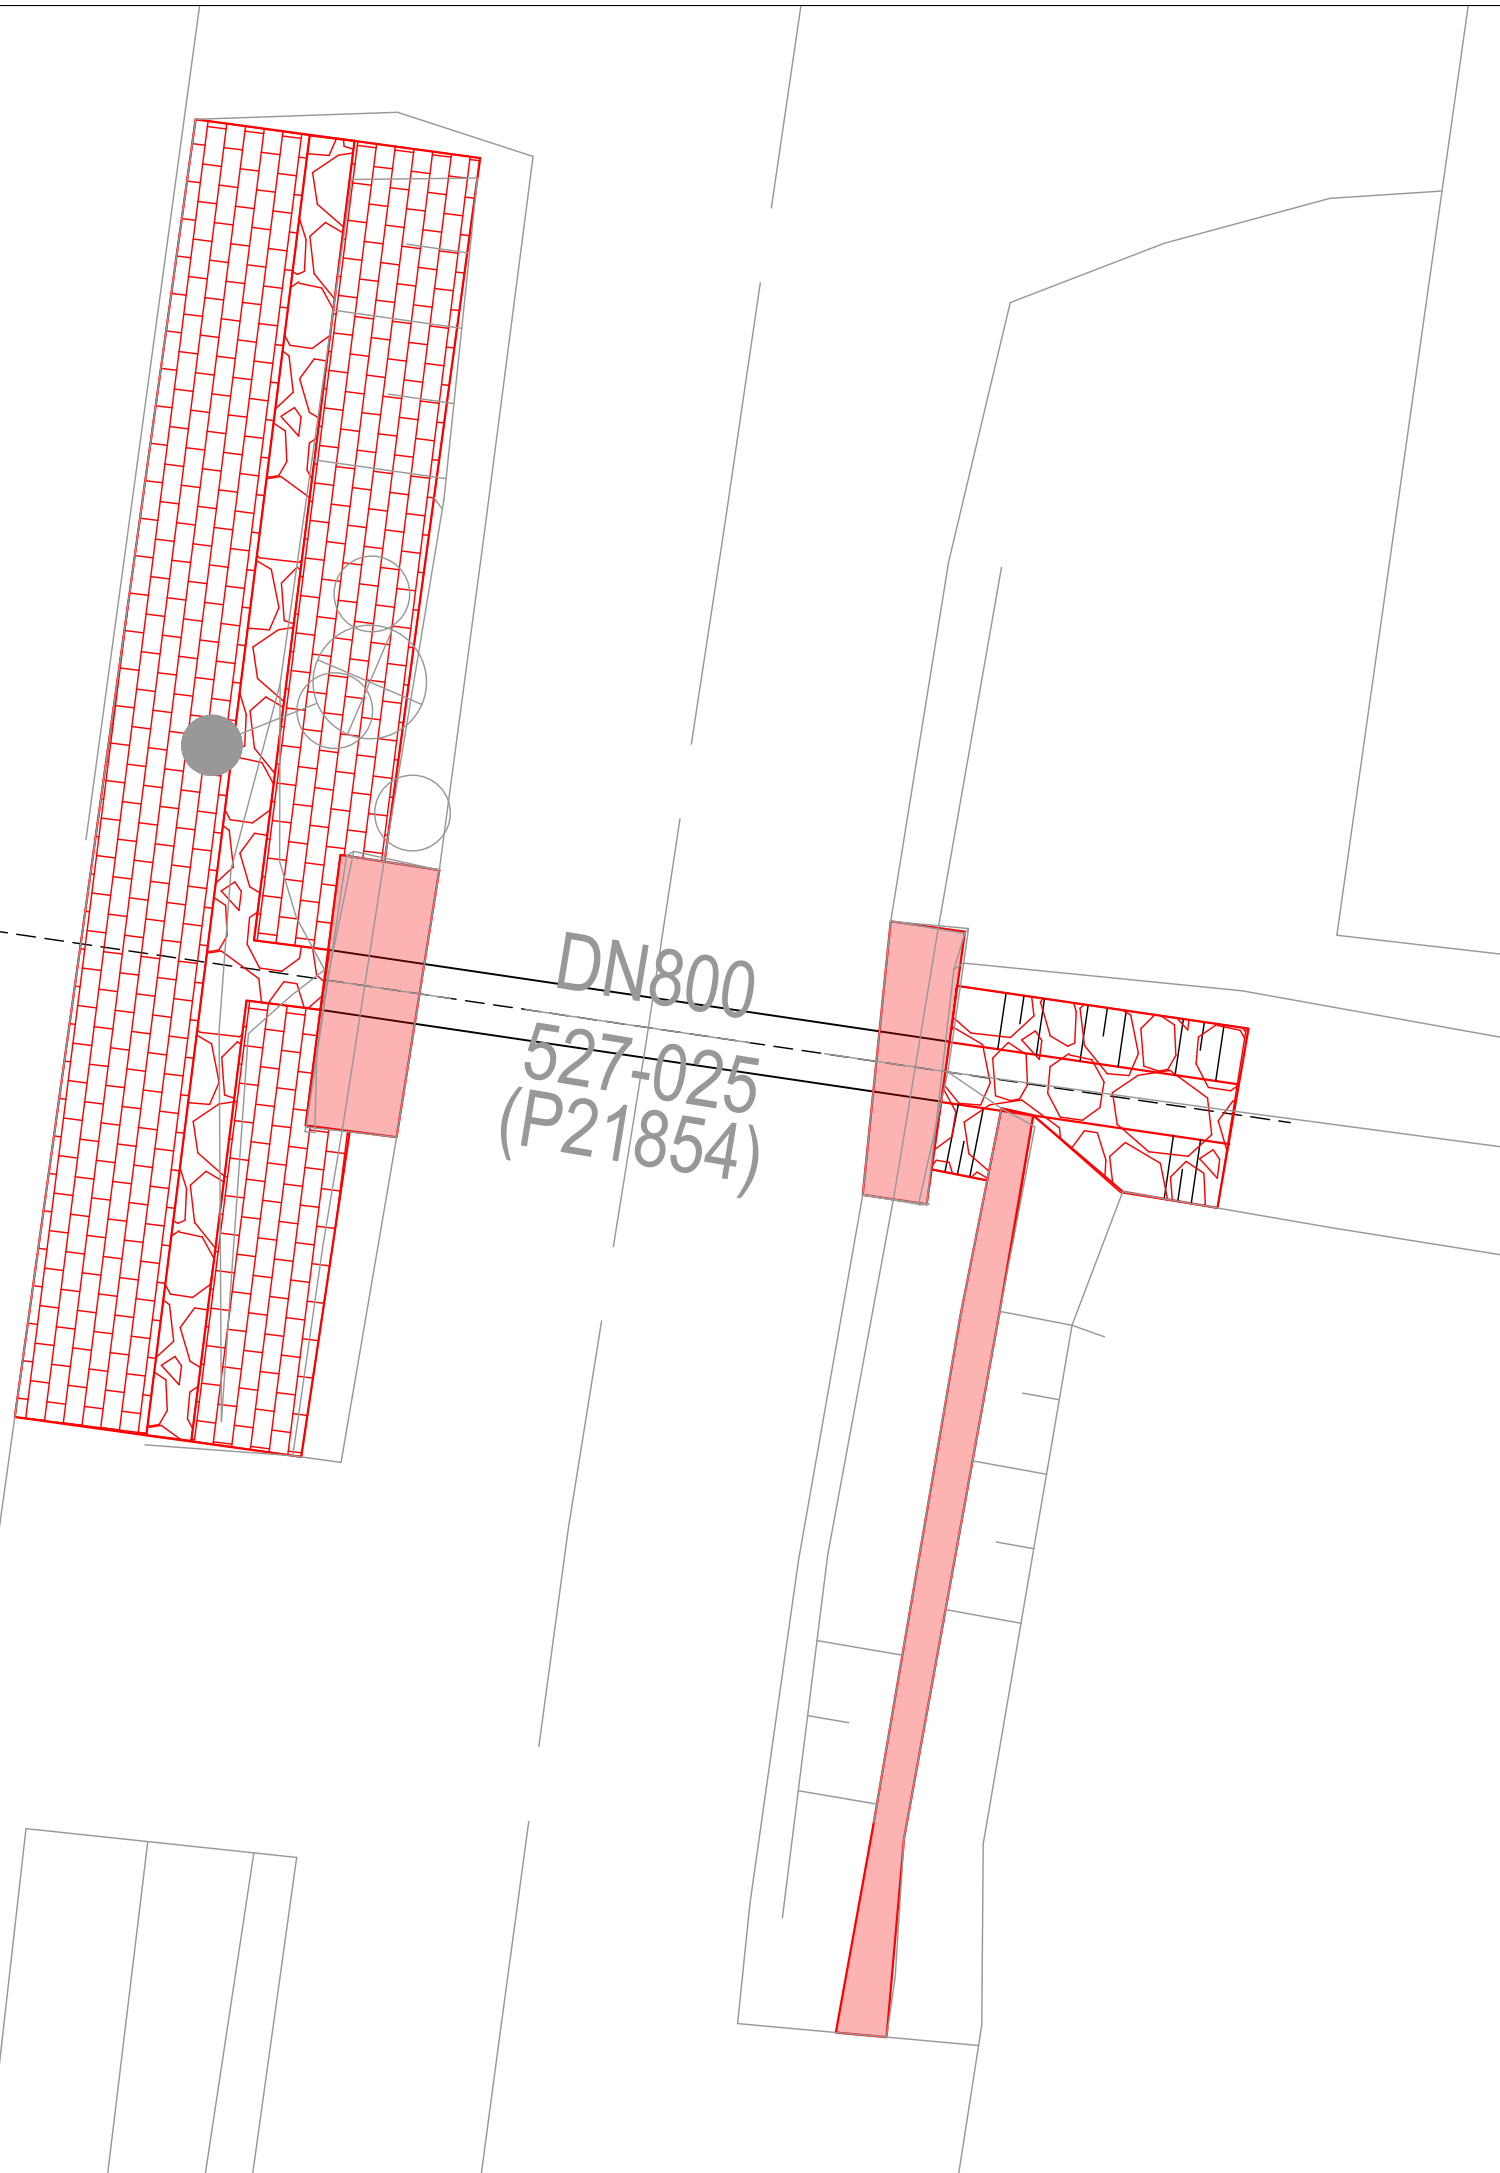

POZDĽŽNÝ REZ PRIEPUSTOM A-A  
M 1:50

Čiastočná rekonštrukcia  
rúrový - DN 800  
P21854  
km 82,686

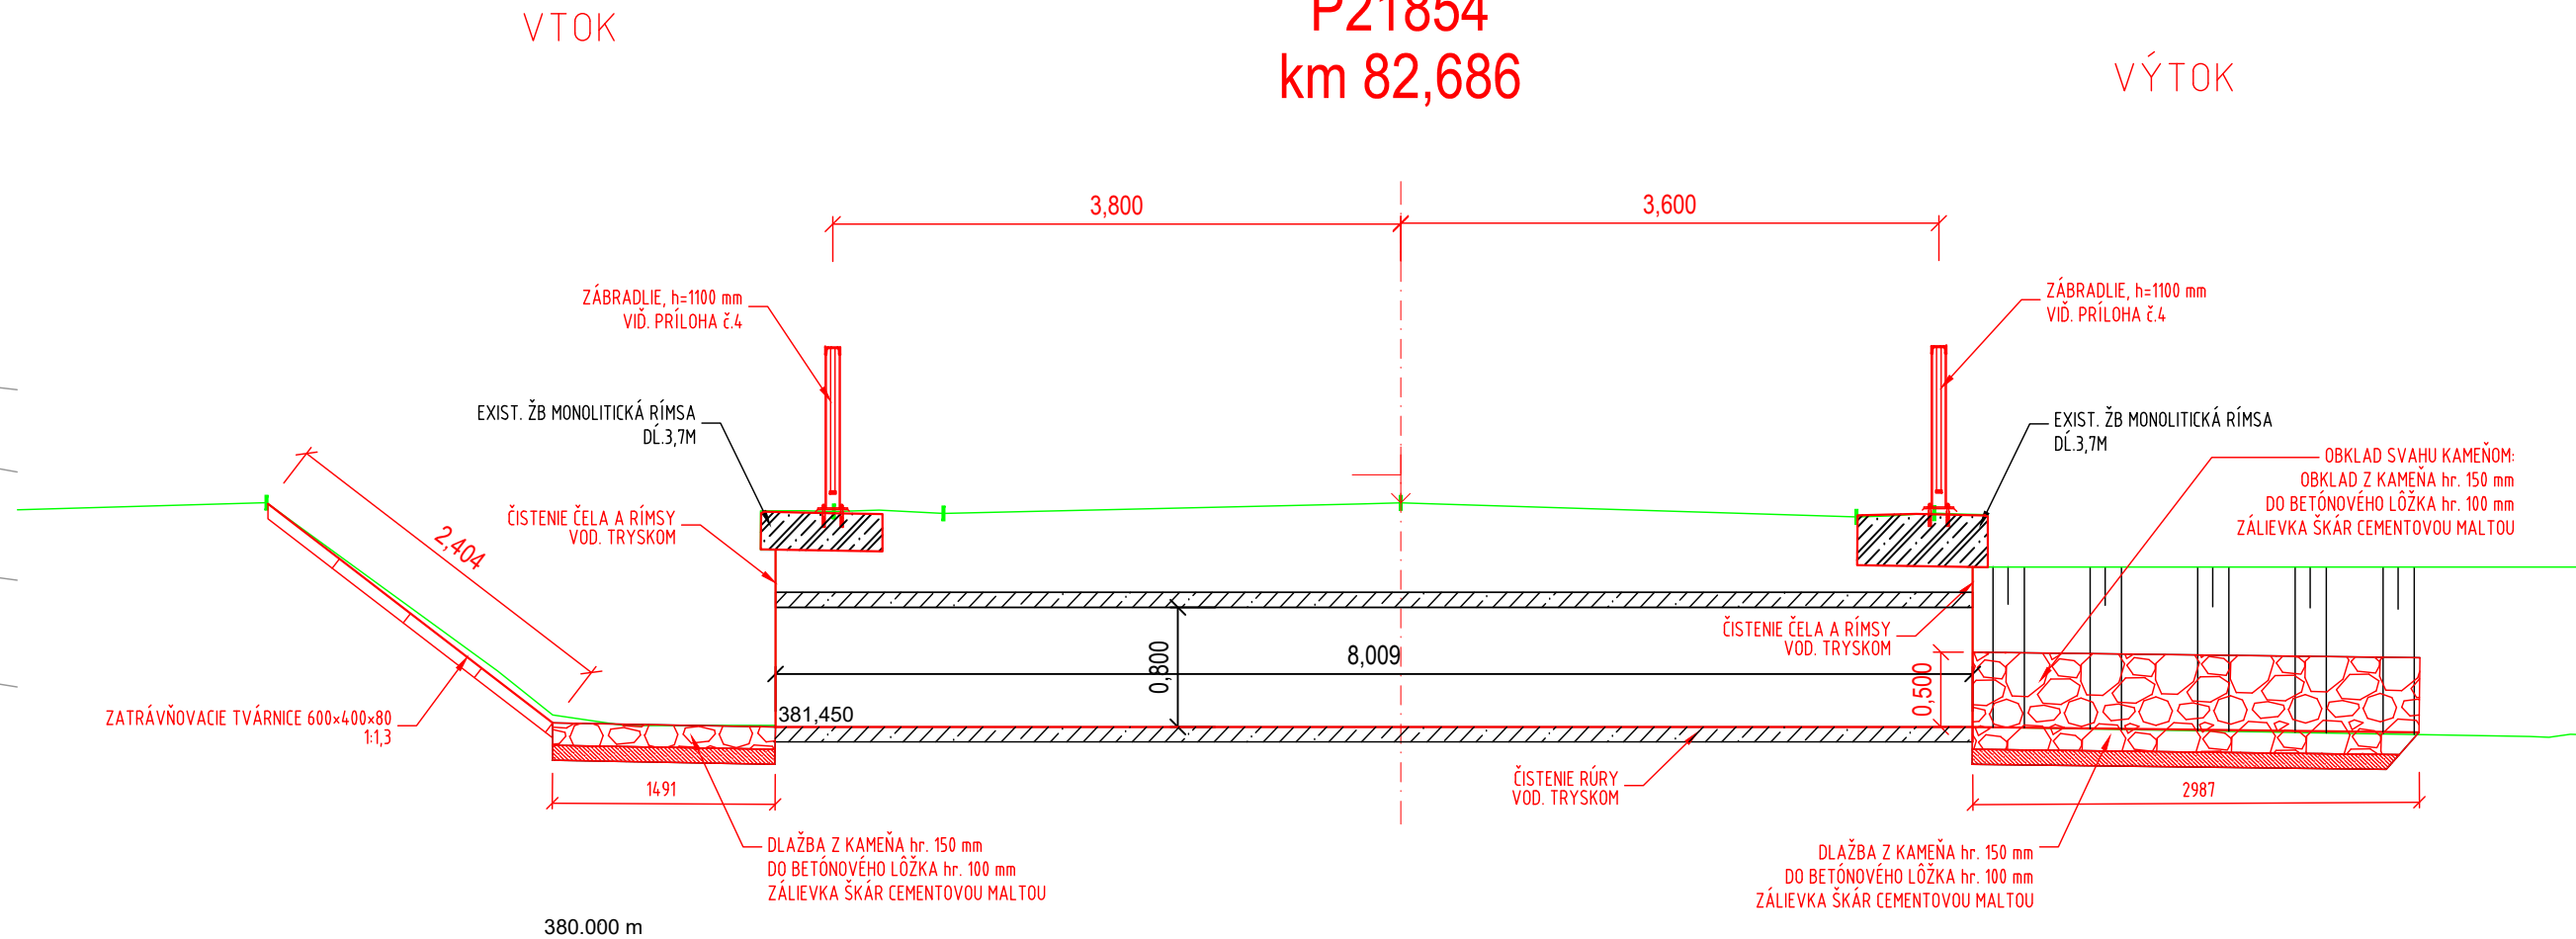

- ① - LÍČNE PLOCHY BETÓNU BUDÚ OČISTENÉ OD MACHU, NEČISTÔT A DEGRADOVANÝCH ČASŤÍ KONŠTRUKCIE OTRYSKANÍM VODNÝM LÚČOM
- ② - PLOCHY BETÓNU ZO STRANY OD ZÁSYPY ZEMINOU BUDÚ OČISTENÉ OD HLINY, NEČISTÔT A DEGRADOVANÝCH ČASŤÍ KONŠTRUKCIE OTRYSKANÍM VODNÝM LÚČOM
- ③ - VŠETKY TRHLINY NA KONŠTRUKCII ŠÍRKY < 10 mm BUDÚ VYČISTENÉ A VYPLNENÉ SANACNÝM PRUŽNÝM TMELOM
- ④ - TRHLINY ŠÍRKY > 10 mm BUDÚ ZOŠITNÉ METÓDOU DODATOČNE VLEPOVANEJ NEREZOVEJ HELIKÁLNEJ VYSOKOPEVNOSTNEJ VÝSTUŽE
- ⑤ - OČISTENÁ KONŠTRUKCIA BUDE OPATRENÁ PENETRAČNÝM NÁTEROM A V MIESTÁCH VÄČŠÍCH DIER, "HNIEZD" A NEROVNOSTI NAHRUBO V I. FÁZE VYSPRAVENÁ SANACNOU STIERKOU
- V II. FÁZE BUDE POHLADOVÁ ČASŤ KONŠTRUKCIE CELOPLOŠNE VYSPRAVENÁ SANACNOU STIERKOU NA HLADKO
- V III. FÁZE BUDE POHLADOVÁ ČASŤ KONŠTRUKCIE CELOPLOŠNE OPATRENÁ OCHRANNÝM A ZJEDNOCUJÚCIM NÁTEROM V ODTIENI BETÓNU
- ⑥ - OČISTENÁ KONŠTRUKCIA Z RUBOVEJ STRANY BUDE V MIESTÁCH VÄČŠÍCH DIER, "HNIEZD" A NEROVNOSTI NAHRUBO VYSPRAVENÁ SANACNOU STIERKOU
- ČASŤ KONŠTRUKCIE, KTORÁ BUDE NASPÄŤ ZASYPANÁ SA CELOPLOŠNE OPATRÍ HYDROIZOLAČNÝM NÁTEROM PROTI ZEMNEJ VHLKOSTI (1x ASFALTOVÝ PENETRAČNÝ NÁTER + 2x ASFALTOVÝ NÁTER SA12)

POZNÁMKY:

- ZMENY OPROTI PREDPOKLADOM PROJEKTU JE NUTNÉ KONZULTOVAŤ S PROJEKTANTOM, RESP. MUSIA BYŤ ODŠHLASENÉ STAVEBNÝM DOZOROM.
- POKIAĽ NIE JE UVEDENÉ INAK, SKOSENIE HRAN ŠACHTY JE 20/20 mm.
- STAVEBNÉ POSTUPY NA JEDNOTLIVÝCH PRIEPUSTOCH ZOŠŤADÍ S POSTUPMI CESTNEJ KOMUNIKÁCIE (PLÁN VÝSTAVBY PRIEPUSTU URČÍ ZHOTOVITEĽ).
- DOPRAVA, SPÔSOB SPRACOVANIA A ZHUTŇOVANIA BETÓNOVEJ ZMESI, OŠETROVANIE BETÓNU PO BETONÁŽI MUSÍ BYŤ V ZMYSLE STN EN 206.
- ZHOTOVENIE NOSNÝCH KONŠTRUKCIÍ MUSÍ BYŤ V ZMYSLE STN EN 13670 (ZHOTOVOVANIE BETÓNOVÝCH KONŠTRUKCIÍ).
- POVRCH PRACOVNÝCH ŠKÁR ZDROSNÍŤ.
- PRACOVNÉ ŠKÁRY PRED BETONÁŽOU VYČISTIŤ A PREVLHČIŤ.
- APLIKÁCIA SPOJOVACIEHO MOSTÍKA (napr. SikaTop●Armaflex-110 EpoCem●, „referenčný výrobok, možné ponúknuť ekvivalent“).
- APLIKÁCIA OPRAVNEJ MALTY OD 10 mm DO 50 mm (napr. Sika●MonoTop●-412N, „referenčný výrobok, možné ponúknuť ekvivalent“).
- APLIKÁCIA VYROVŇAVACEJ VRSTVY MALTY OD 1 mm DO 5 mm (napr. Sika●MonoTop●-723N, „referenčný výrobok, možné ponúknuť ekvivalent“).
- APLIKÁCIA OCHRANNÉHO A ZJEDNOCUJÚCEHO NÁTERU VOČÍ POVERENOSTNÝM VPLYVOM (napr. Sika●Sikagard●-680S, „referenčný výrobok, možné ponúknuť ekvivalent“, FARBA SVETLO ŠEDÁ).

BETÓN:

BETÓNOVÉ LÔŽKO: STN EN 206+A1 - C12/15 - X0 (SK) - CI 1,0 - Dmax 16 - S4  
BETÓN RÍMSY: STN EN 206+A1 - C35/45 - XC4, XD3, XF4 (SK) - CI 0,4 - Dmax 22 - S3  
BETÓN ZÁKLADU A ČELA: STN EN 206+A1 - C30/37 - XC4, XD3, XF4 (SK) - CI 0,4 - Dmax 22 - S3

OCEĽ:

OCEĽ: STN EN 1992-1-1 - B 500B  
KRYTIE: min. 30 mm

KAMEŇ:

PRIRODNÝ KAMEŇ, min. hr. 150 mm, NASIAKAVOSŤ <3 %

SÚRADNICOVÝ SYSTÉM: S-JTSK v realizácii JTSK  
VÝŠKOVÝ SYSTÉM: BALŤ PO VYROVŇANÍ

Zodpovedný projektant	Ing. Zuzana Podolcová	
GENERÁLNY PROJEKTANT		
Zákazkové číslo:	1915	

**REMING**  
CONSULT A.S.  
Trnavská 27, 831 04 BRATISLAVA

Zodpovedný projektant objektu:	Ing. Marek Balko	
Navrhoľ - vypracoval:	Ing. Ingrida Mintálová	
Kontroloval:	Ing. Zuzana Podolcová	
Kraj:	Banskobystrický	Okres: Zvolen
Investor - stavebník:	Banskobystrický samosprávny kraj Nám. SNP 23 974 01 Banská Bystrica	
Stavba:	Rekonštrukcia ciest a mostov II/526 Devičie - Senohrad a II/527 Dobrá Niva - Senohrad II. etapa - úseky v rámci okresu Zvolen	
Názov SO:	SO ZV-527.01 Rekonštrukcia cesty II/527 v km 67,701 - 75,454	
Názov prílohy:	Čiastočná rekonštr. rúr. priepustu DN 800, P21854, km 82,686	
Stupeň - účel:	DSPRS	
Zákazkové číslo:	1915	
Dátum:	10/2020	
Počet A4:	4x A4	
Mierka:	1:100, 1:50	
Číslo SO:	ZV-527.01	
Príloha:	5.15	

**REMING**  
CONSULT A.S.  
Trnavská 27, 831 04 BRATISLAVA