



PÔDORYS  
M 1:100

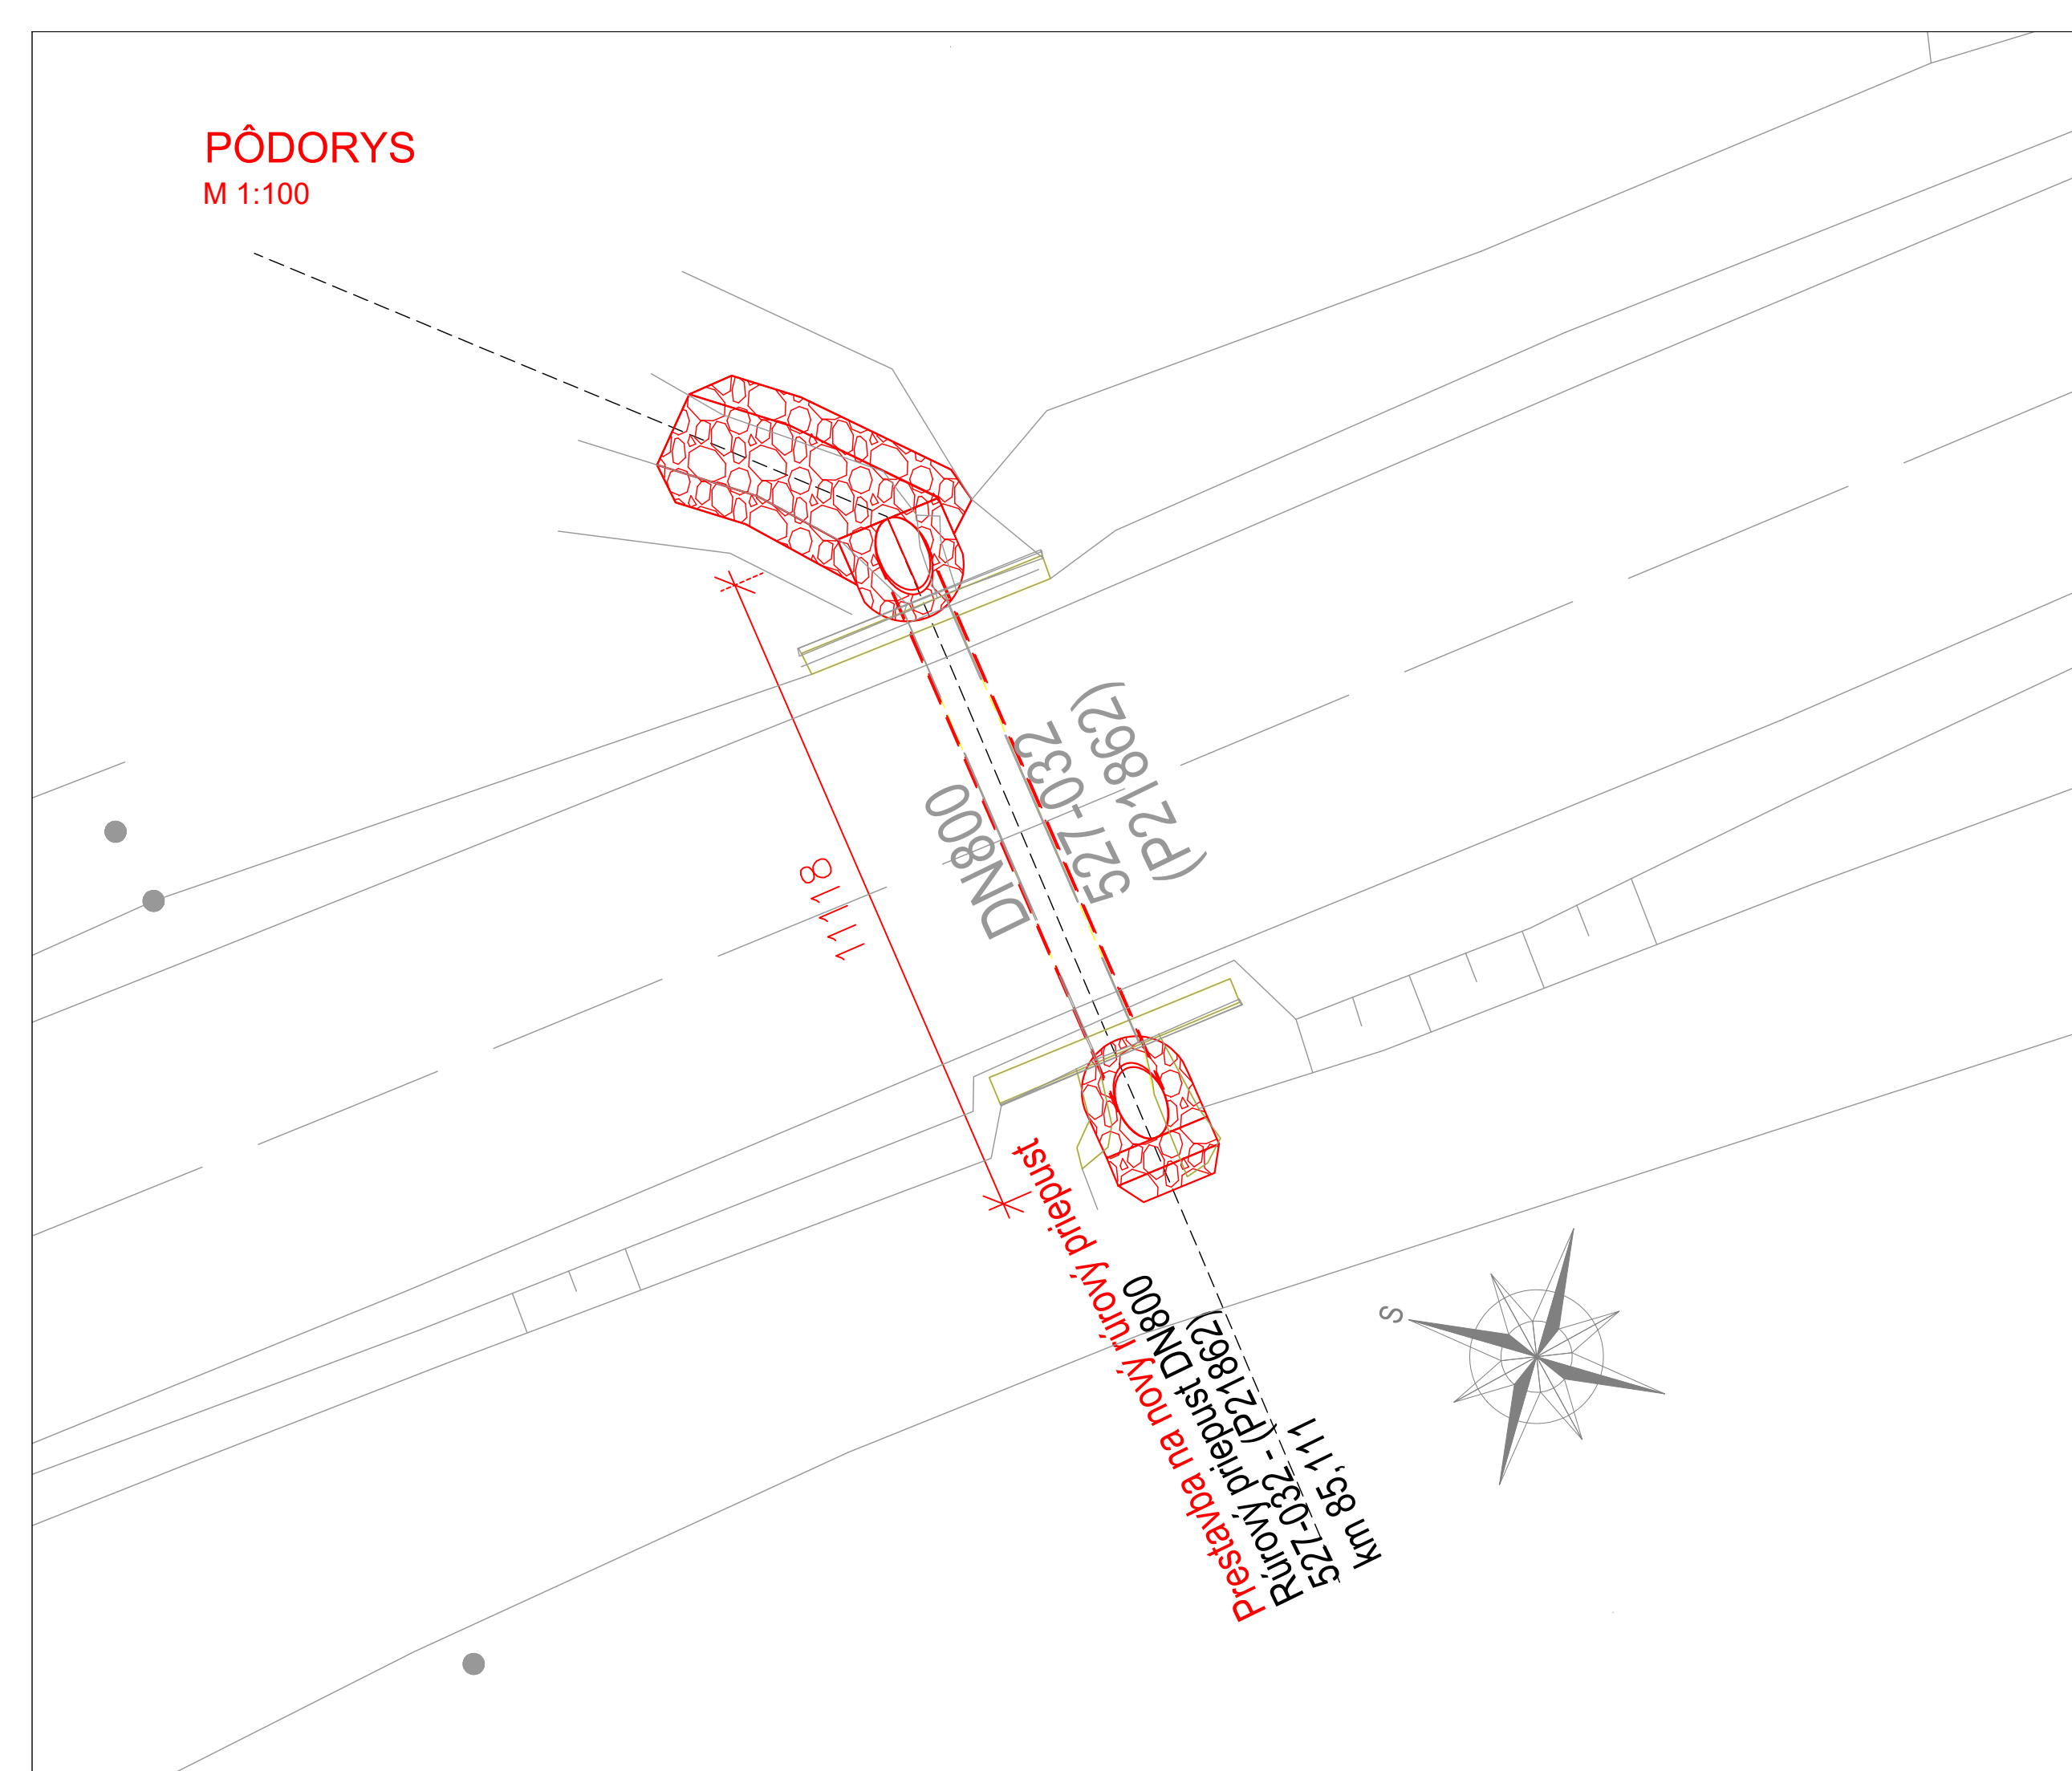


POZDĹŽNY REZ PRIEPUSTOM A-A

M 1:50

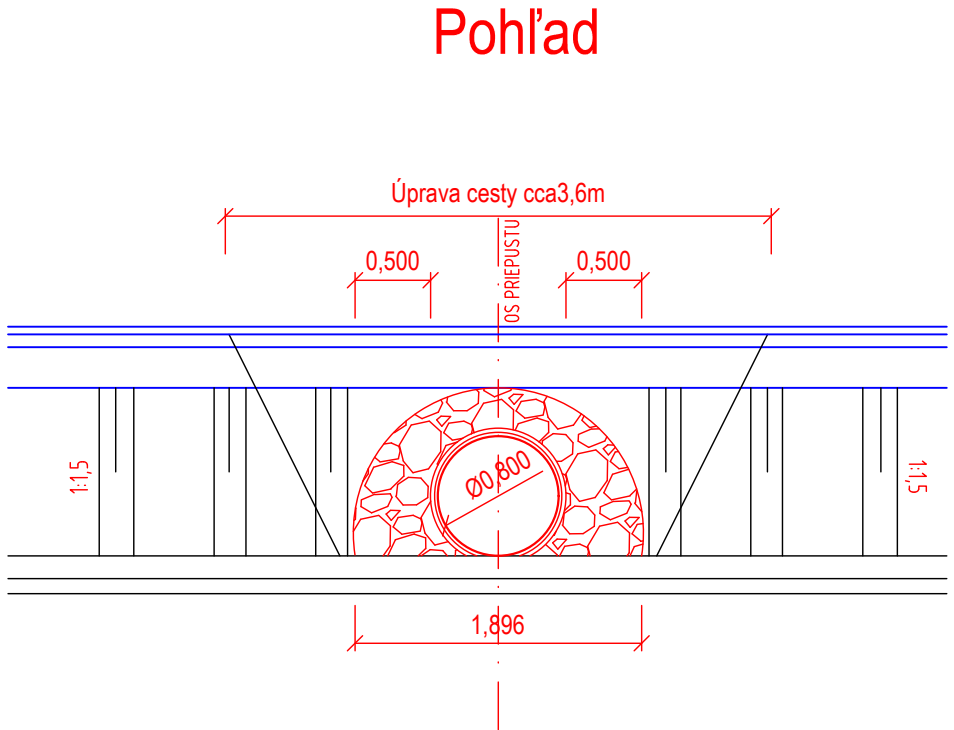

Prestavba na nový  
rúrový - DN 800  
P21862  
km 85,111

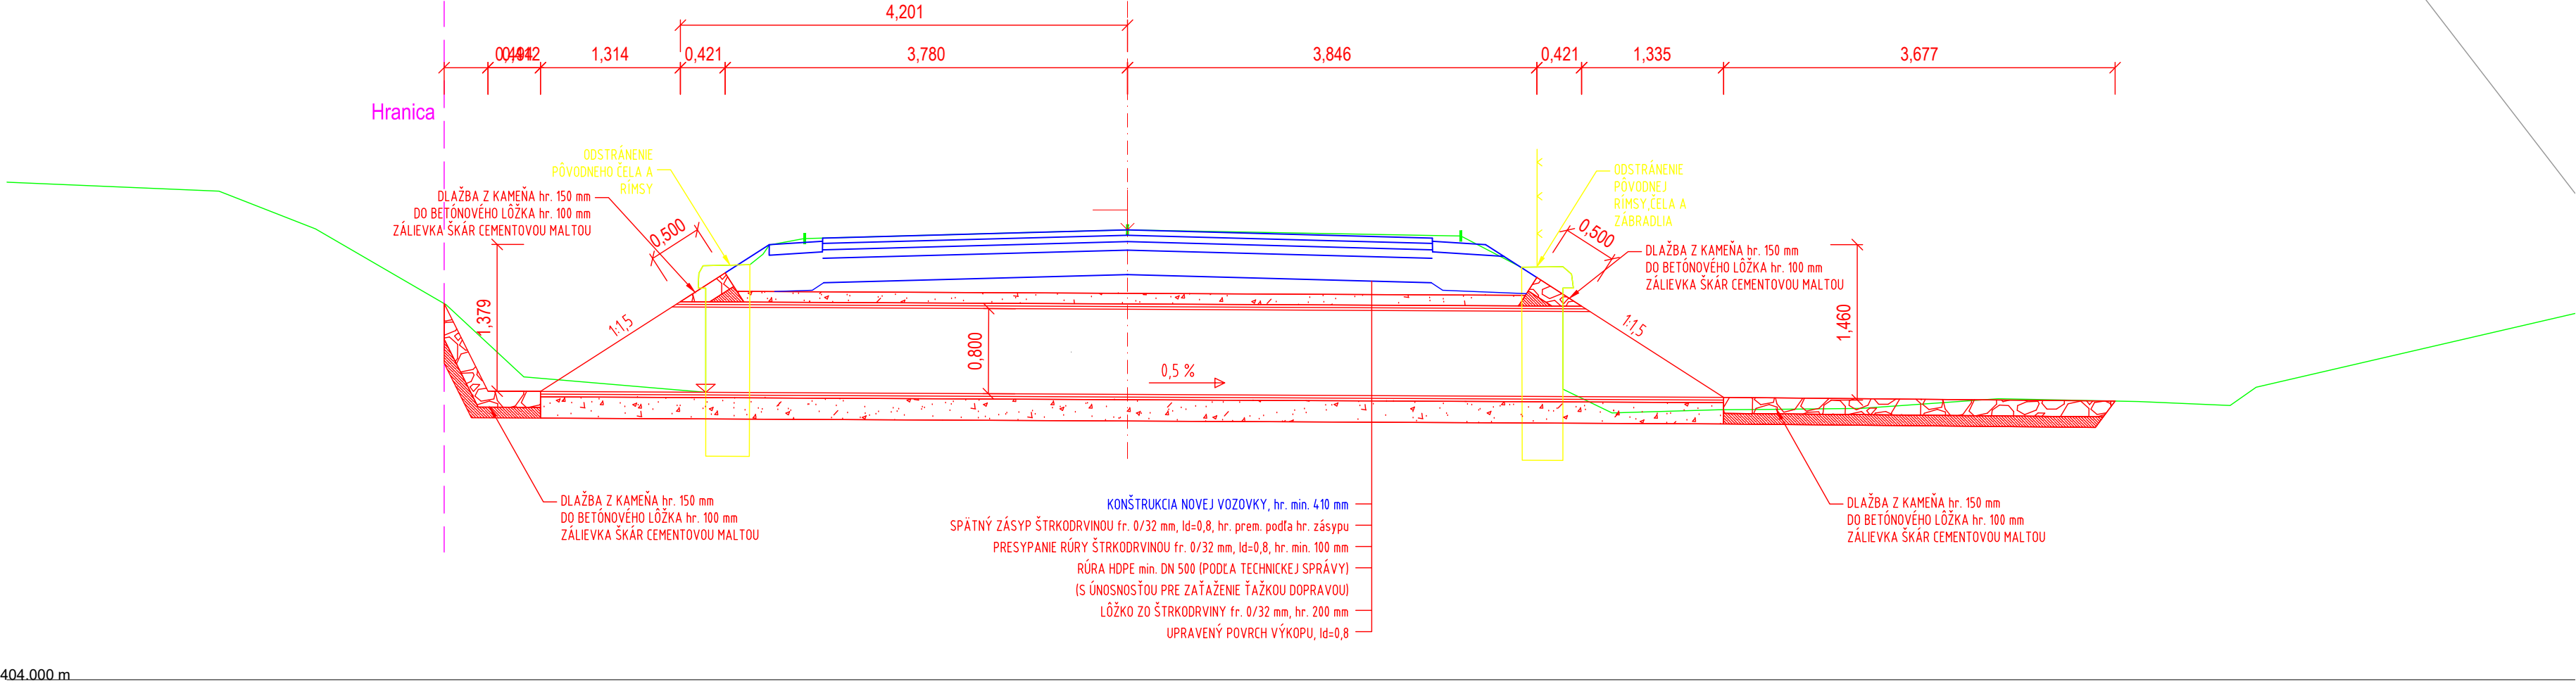

POZNÁMKY:

1. ZMENY OPROTI PREDPOKLADOM PROJEKTU JE NUTNÉ KONZULTOVAŤ
2. S PROJEKTANTOM, RESP. MUSIA BYŤ ODOSLANÉ STAVEBNÝM DOZOROM.
3. POKIAĽ NIE JE UVEDENÉ INAK, SKOSENÉ HRANĽÁČKY JE 20/20 mm.
4. STAVEBNÉ POSTUPY NA JEDNOTLIVÝCH PRIEPUSTOCH ZODPÚDIAŤ S POSTUPMI CESTNEJ KOMUNIKÁCIE (PLÁN VÝSTAVBY PRIEPUSTU URČÍ ZHOTOVITEĽ).
5. DOPRAVA: SPÔSOB SPRACOVANIA A ZHUTŇOVANIA BETÓNOVEJ ZMESI, OŠETROVANIE BETÓNU
6. PO BETONÁŽI MUSÍ BYŤ V ZMYSLE STN EN 206
7. ZHOTOVENIE NOSNÝCH KONŠTRUKCIÍ MUSÍ BYŤ V ZMYSLE STN EN 13670 (ZHOTOVOVANIE BETÓNOVÝCH KONŠTRUKCIÍ).
8. POVRCH PRACOVNÝCH SKAR ZDORNIŤ.
9. PRACOVNÉ SKÁRY PRED BETONÁŽOU VYČISTIŤ A PREVLHČIŤ.

POUŽITÉ BETÓNY:

BETÓNOVÉ LÔŽKO: STN EN 206-A1 - C12/15 - X0 (SK) - C1 10 - Dmax 16 - S4  
BETÓN RÍMSY: STN EN 206-A1 - C35/45 - XC4, XD3, XF4 (SK) - C1 0,4 - Dmax 22 - S3  
BETÓN ZÁKLADU A ČELA: STN EN 206-A1 - C30/37 - XC4, XD3, XF4 (SK) - C1 0,4 - Dmax 22 - S3

POUŽITÁ OCEĽ:

OCEĽ: STN EN 1992-1-1 - B 500B

KAMEŇ:

PRIRODNÝ KAMEŇ, min. hr. 150 mm, NASIAKAVOSŤ <3 %

SÚRADNICOVÝ SYSTÉM: S-JTSK v realizácii JTSK  
VÝŠKOVÝ SYSTÉM: BALŤ PO VÝROVNANÍ

Zodpovedný projektant	Ing. Zuzana Podolcová	<i>Podolcová</i>	<b>REMING CONSULT A.S.</b> Trnavská 27, 831 04 BRATISLAVA
GENERÁLNY PROJEKTANT			
Zákazkové číslo:	1915		

Zodpovedný projektant objektu:	Ing. Marek Balko	<i>Balko</i>	<b>REMING CONSULT A.S.</b> Trnavská 27, 831 04 BRATISLAVA
Navrhovateľ - vypracoval:	Ing. Ingrida Mintálová	<i>Mintálová</i>	
Kontroloval:	Ing. Zuzana Podolcová	<i>Podolcová</i>	
Kraj:	Banskobystrický	Zvolen	
Investor - stavebník:	Banskobystrický samosprávny kraj Nám. SNP 23 974 01 Banská Bystrica		
Stavba:	Rekonštrukcia ciest a mostov II/526 Devičie - Senohrad a II/527 Dobrá Niva - Senohrad II. etapa - úseky v rámci okresu Zvolen		
Názov SO:	SO ZV-527.01 Rekonštrukcia cesty II/527 v km 67,701 - 75,454		
Názov prílohy:	Prestavba na nový rúrový DN800, P21862, km 85,111		
Stupeň - účel:	DSPRS		
Zákazkové číslo:	1915		
Dátum:	10/2020		
Počet A4:	6x44		
Mierka:	1:100, 1:50		
Číslo SO:	ZV-527.01		
Príloha:	5.22		