



RECYKLÁŽ ZA STUDENA  
VZOROVÝ PRIEČNY REZ V KM 0,060000  
KOM II/526 - C 7,5/70

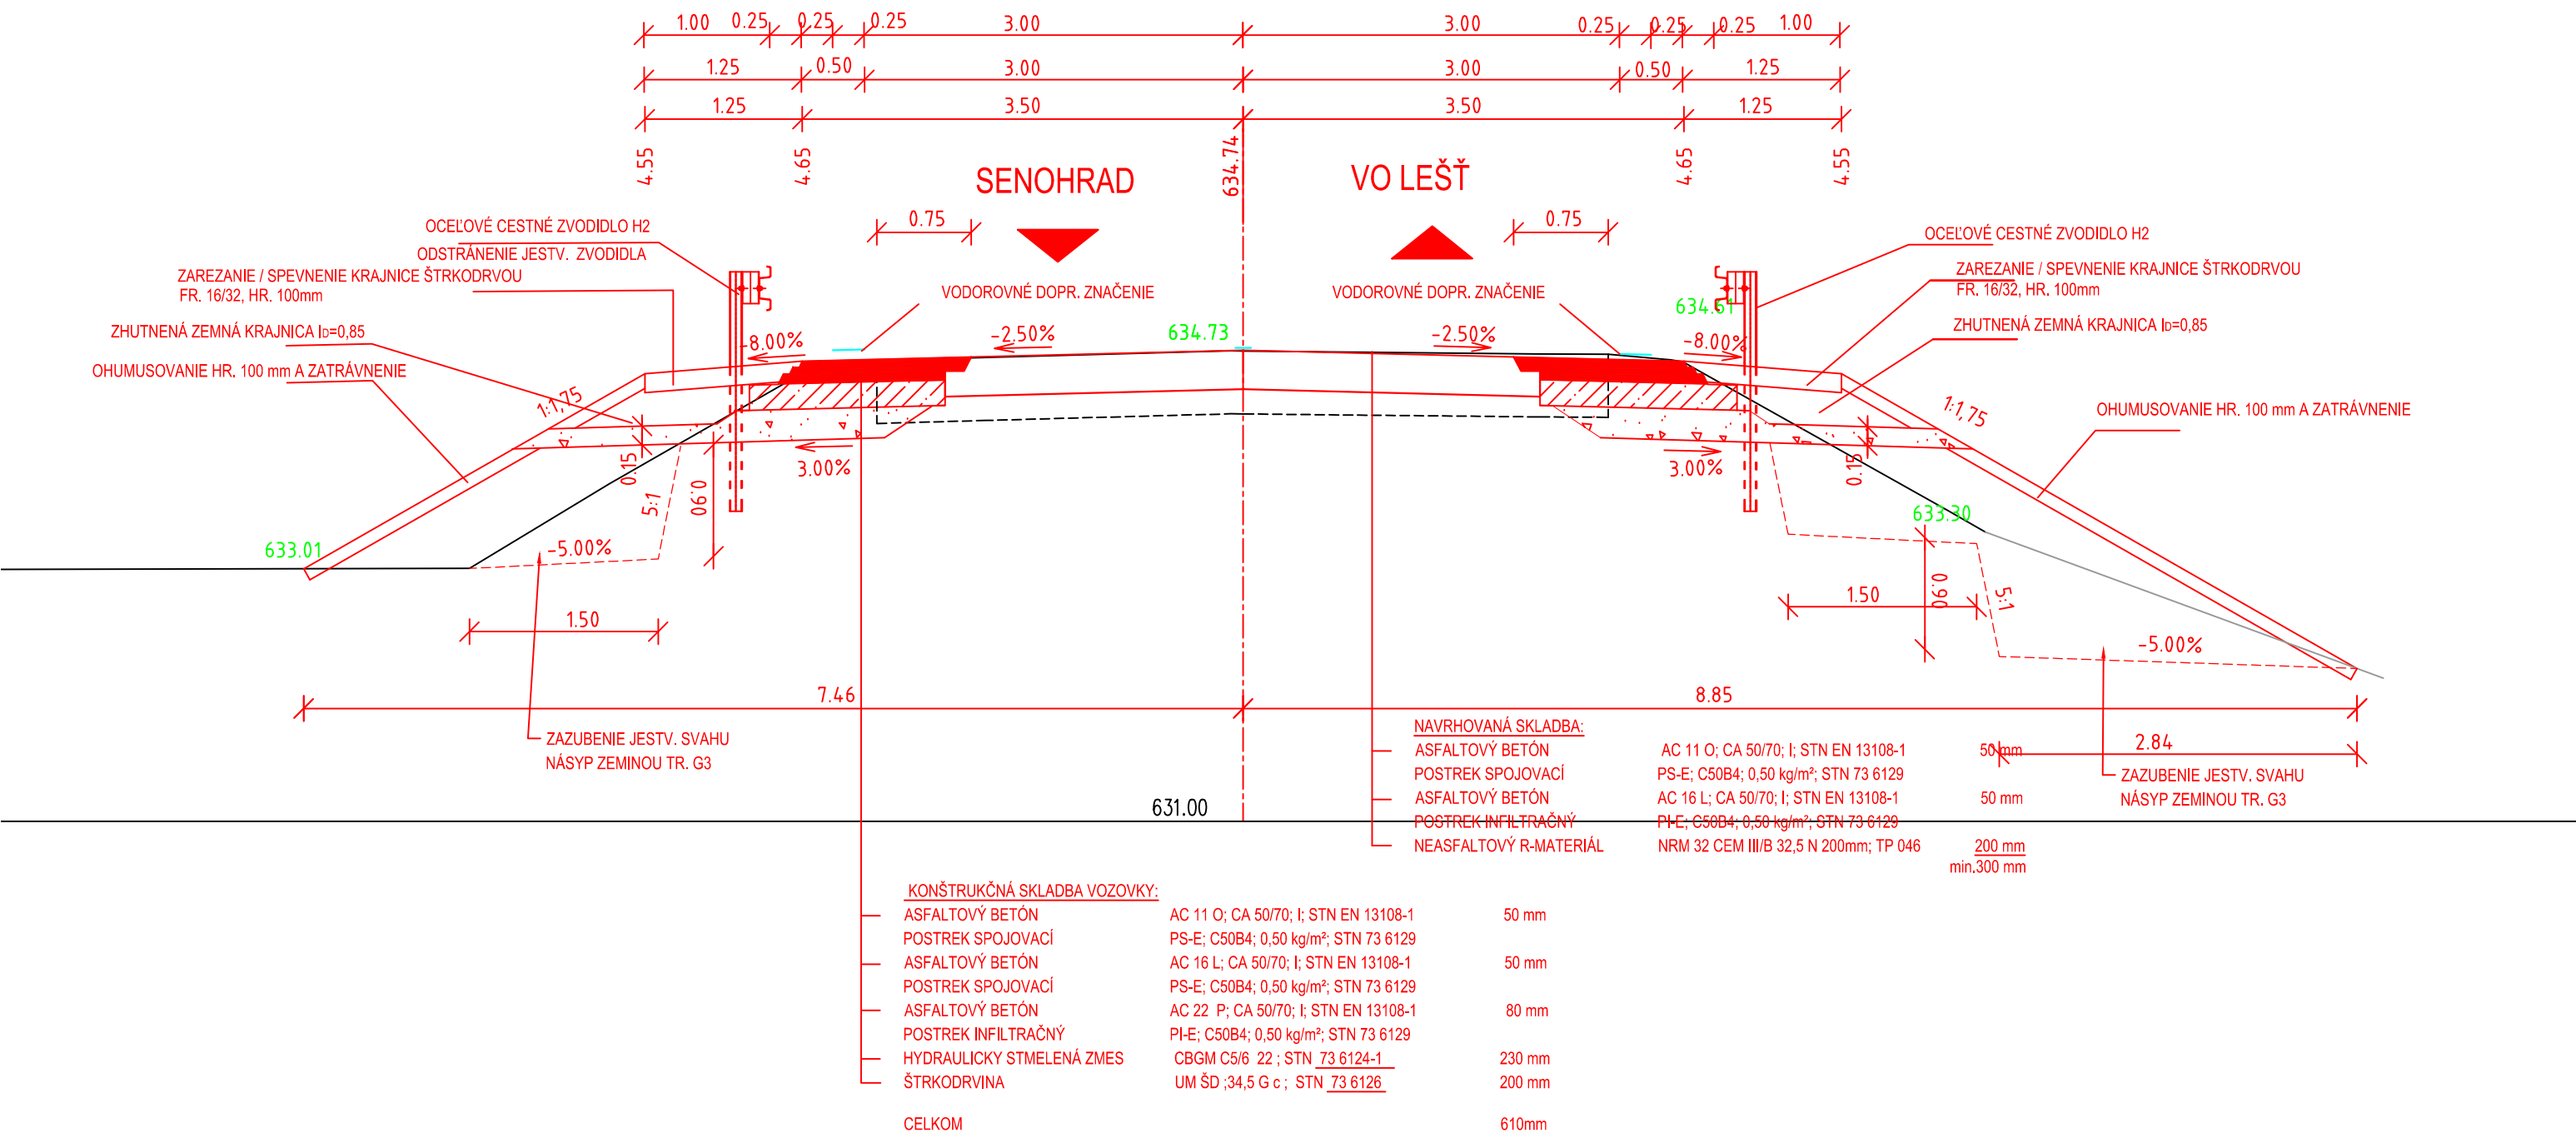





RECYKLÁŽ ZA STUDENA  
VZOROVÝ PRIEČNY REZ V KM 0,060000  
KOM II/526 - C 7,5/70

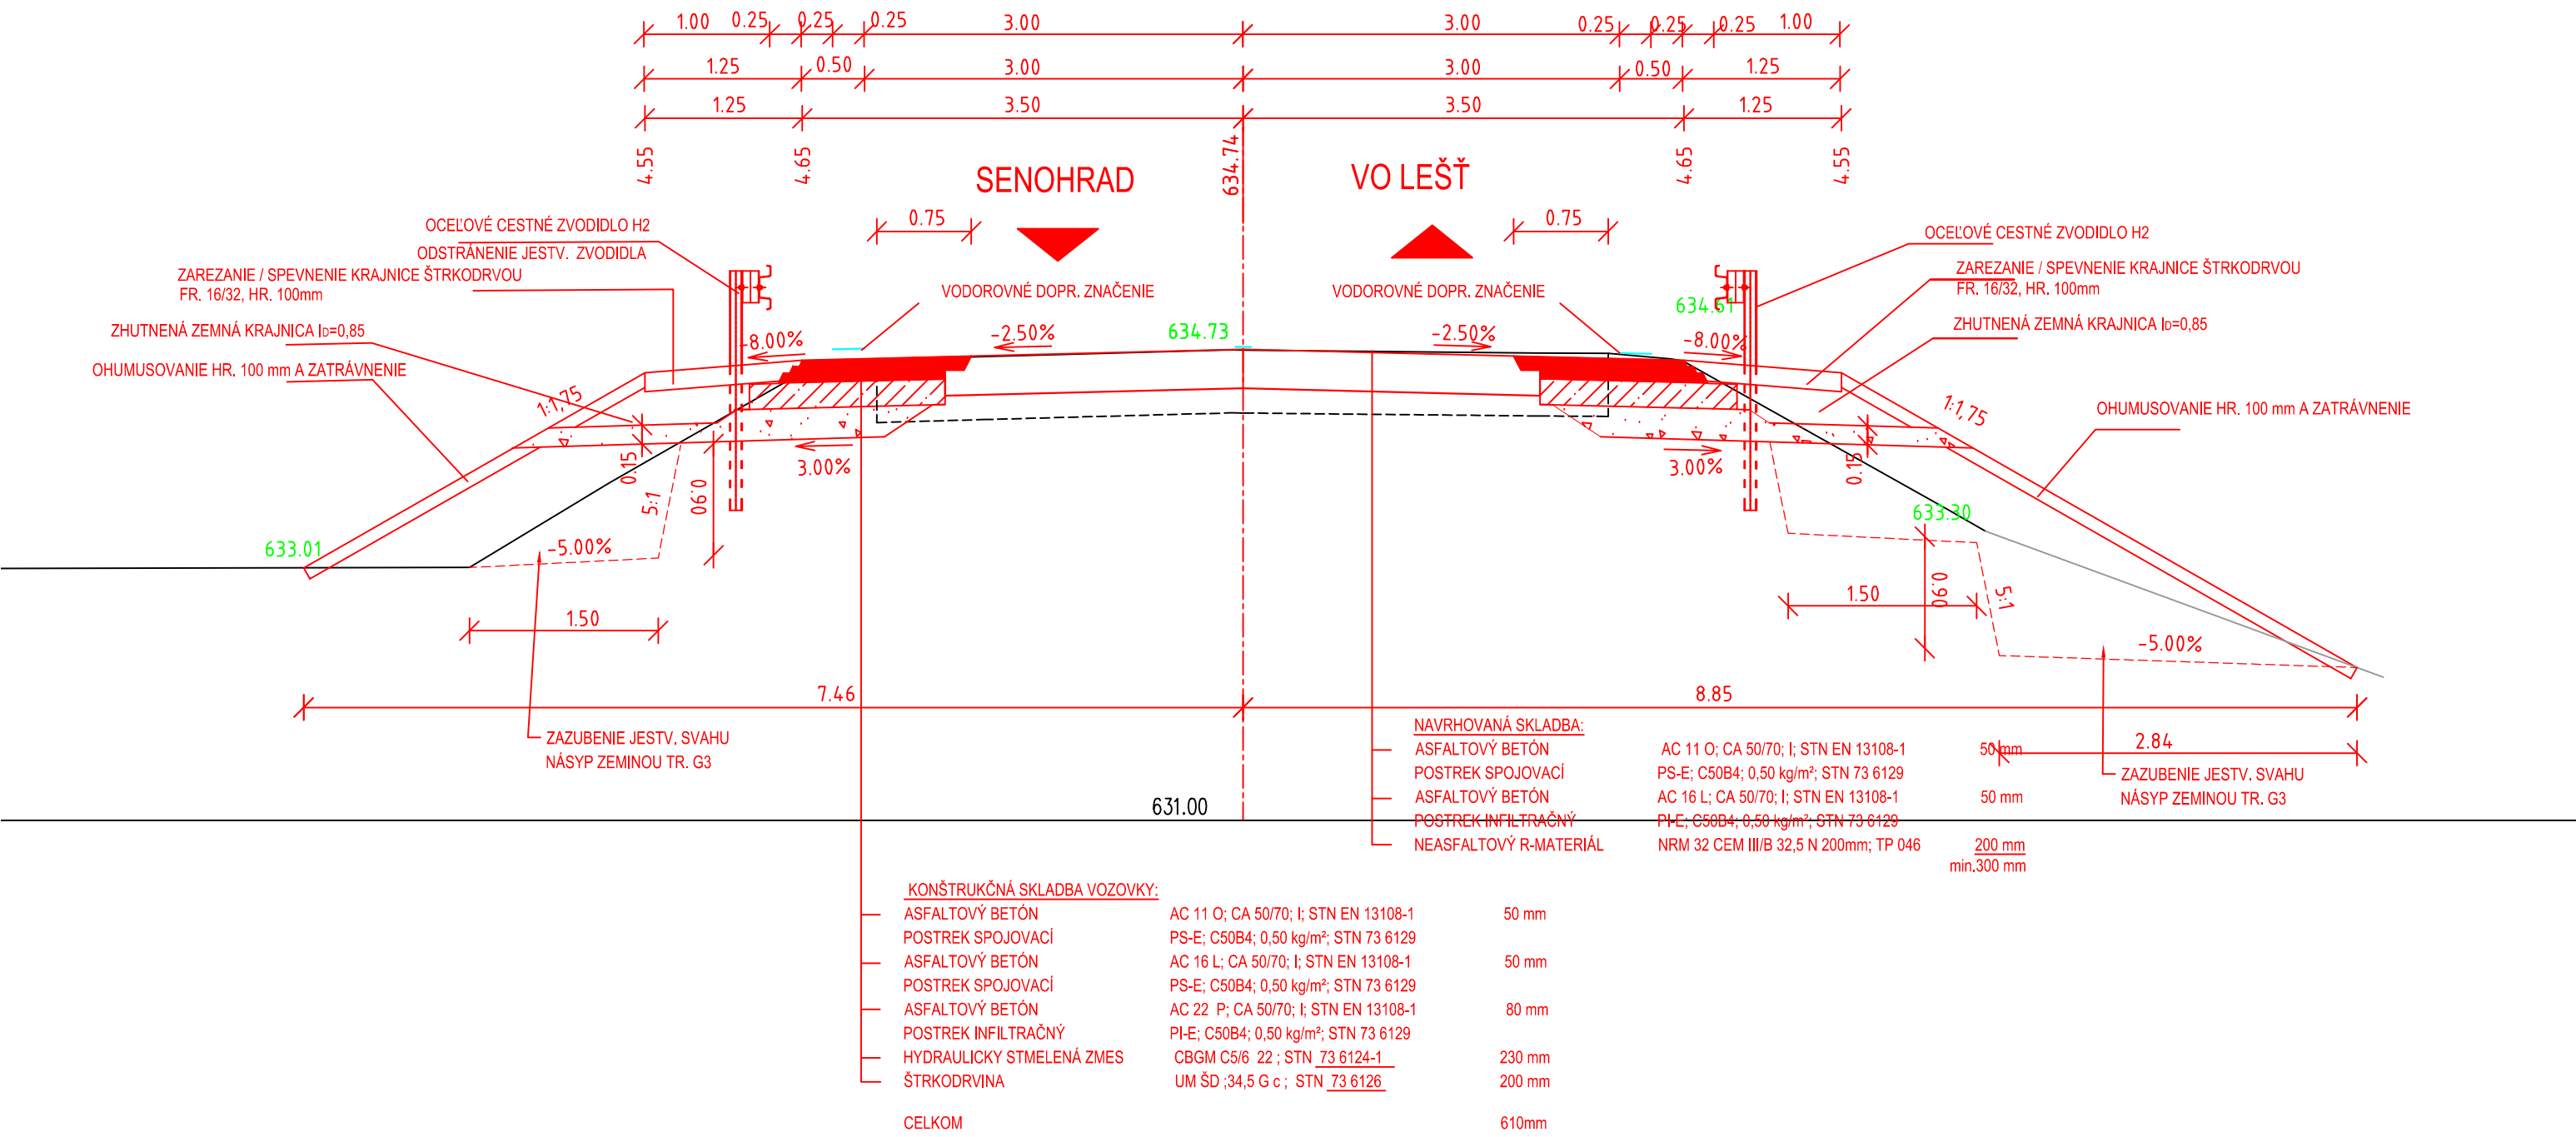



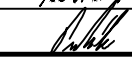
SÚRADNICOVÝ SYSTÉM: S-JTSK v realizácii JTSK  
VÝŠKOVÝ SYSTÉM: BALP PO VYROVNANÍ

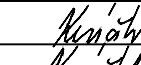Zodpovedný projektant	Ing. Zuzana Podolcová		 Trnavská 27, 831 04 BRATISLAVA
GENERÁLNY PROJEKTANT			
Zákazkové číslo:	1915		

Zodpovedný projektant objektu:		Ing. Soňa Keráčiková		 Trnavská 27, 831 04 BRATISLAVA															
Navrhovateľ - vypracoval:		Ing. Soňa Keráčiková																	
Kontroloval:		Ing. Vladimír Piňák																	
Kraj	Banskobystrický		Okres:	Zvolen	<table><tr><td>Stupeň - účel:</td><td>DSPRS</td></tr><tr><td>Zákazkové číslo:</td><td>1915</td></tr><tr><td>Dátum:</td><td>10/2020</td></tr><tr><td>Počet A4:</td><td>3 A4</td></tr><tr><td>Mierka:</td><td>1:50</td></tr><tr><td>Číslo SO:</td><td>526-009.02</td></tr><tr><td>Príloha:</td><td>5</td></tr></table>	Stupeň - účel:	DSPRS	Zákazkové číslo:	1915	Dátum:	10/2020	Počet A4:	3 A4	Mierka:	1:50	Číslo SO:	526-009.02	Príloha:	5
Stupeň - účel:	DSPRS																		
Zákazkové číslo:	1915																		
Dátum:	10/2020																		
Počet A4:	3 A4																		
Mierka:	1:50																		
Číslo SO:	526-009.02																		
Príloha:	5																		
Investor - stavebník:	Banskobystrický samosprávny kraj Nám. SNP 23 974 01 Banská Bystrica																		
Stavba:	Rekonštrukcia ciest a mostov II/526 Devičie - Senohrad a II/527 Dobrá Niva - Senohrad II etapa - úseky v rámci okresu Zvolen																		
Názov SO:	SO 526-009.02 Rekonštrukcia mosta ev. č. 526-009 km 16,670 - úprava komunikácie																		
Názov prílohy:	Vzorové priečne rezy																		

SÚRADNICOVÝ SYSTÉM: S-JTSK v realizácii JTSK  
VÝŠKOVÝ SYSTÉM: BALP PO VYROVNANÍ

Zodpovedný projektant	Ing. Zuzana Podolcová		 Trnavská 27, 831 04 BRATISLAVA
GENERÁLNY PROJEKTANT			
Zákazkové číslo:	1915		

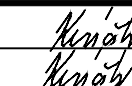Zodpovedný projektant objektu:		Ing. Soňa Keráčiková		 Trnavská 27, 831 04 BRATISLAVA	
Navrhovateľ - vypracoval:		Ing. Soňa Keráčiková			
Kontroloval:		Ing. Vladimír Piňák			
Kraj	Banskobystrický		Okres:	Zvolen	
Investor - stavebník:	Banskobystrický samosprávny kraj Nám. SNP 23 974 01 Banská Bystrica				
Stavba:	Rekonštrukcia ciest a mostov II/526 Devičie - Senohrad a II/527 Dobrá Niva - Senohrad II etapa - úseky v rámci okresu Zvolen			Stupeň - účel:	DSPRS
Názov SO:	SO 526-009.02 Rekonštrukcia mosta ev. č. 526-009 km 16,670 - úprava komunikácie			Zákazkové číslo:	1915
Názov prílohy:	Vzorové priečne rezy			Dátum:	10/2020
				Počet A4:	3 A4
				Mierka:	1:50
				Číslo SO:	526-009.02
				Príloha:	5