


Dočasná obchádzková komunikácia SO 526-009.03
M 1:500/50

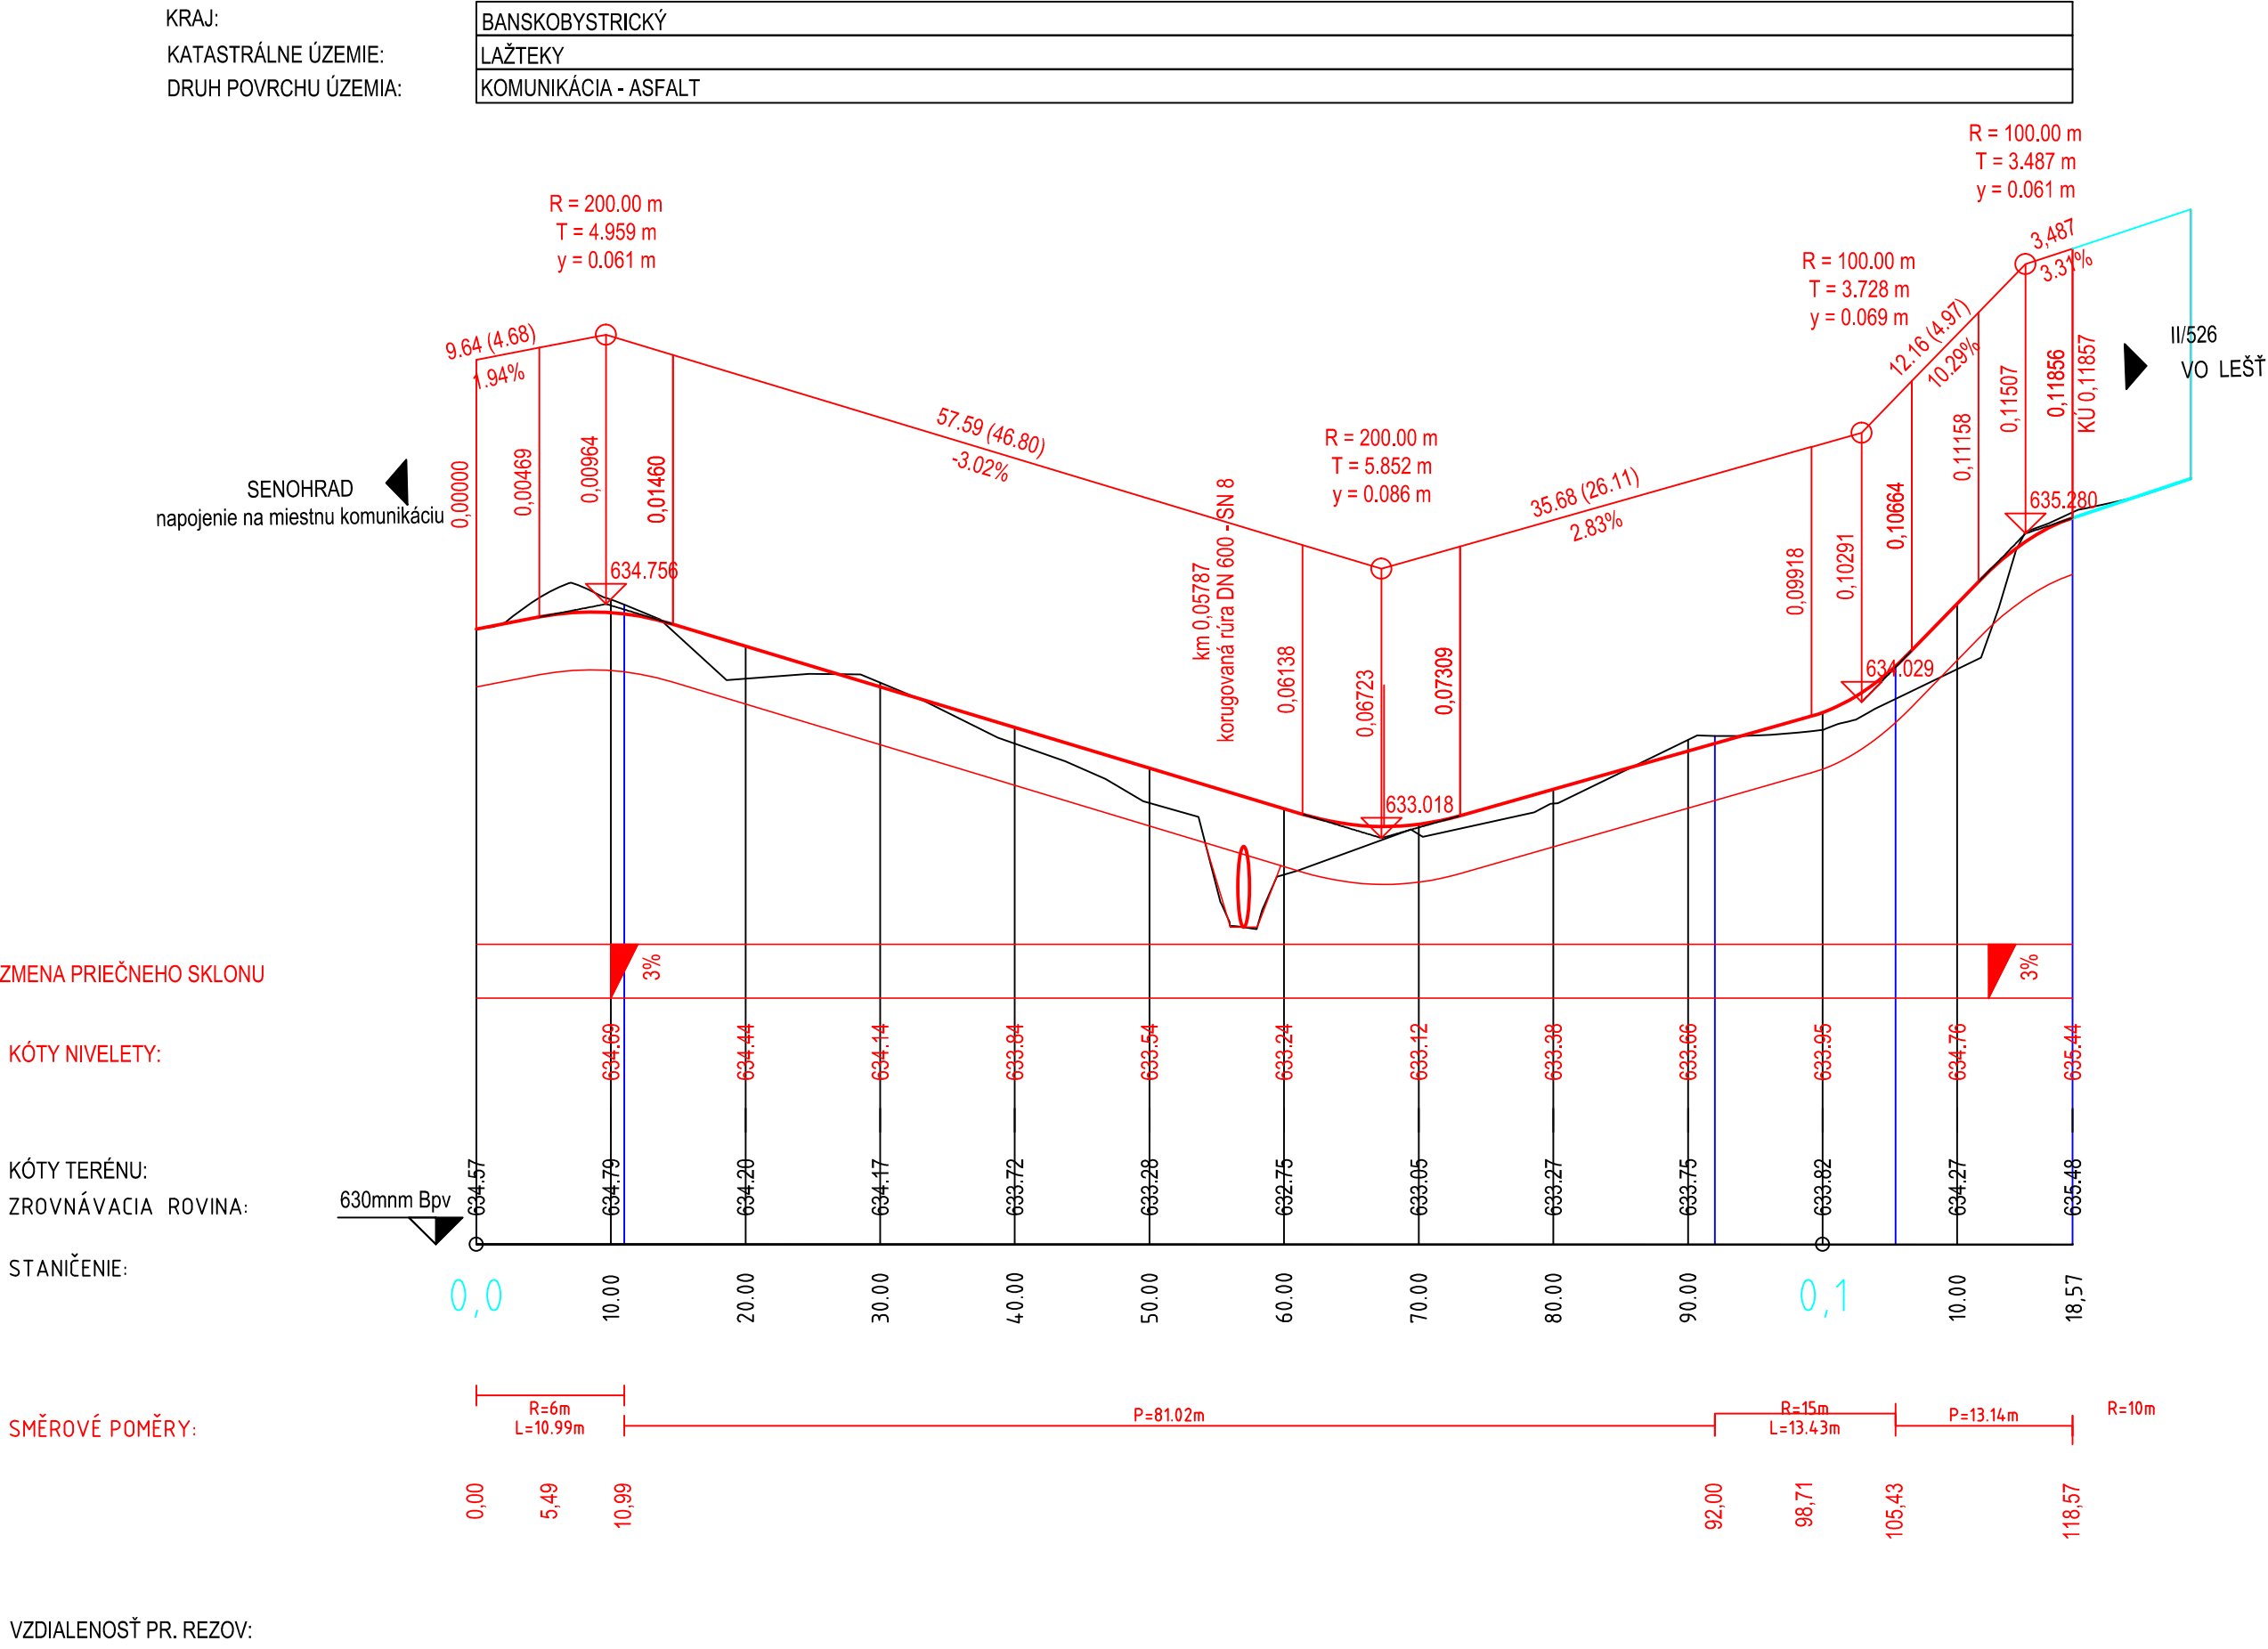

SURADNICOVÝ SYSTÉM: S-JTSK v realizácii JTSK

VÝŠKOVÝ SYSTÉM: BALT PO VYROVNANÍ

Zodpovedný projektant

Ing. Zuzana Podolcová

GENERÁLNY PROJEKTANT

Základové číslo:

1915

REMING CONSULT A.S.

Trnavská 27, 831 04 BRATISLAVA

Zodpovedný projektant objektu:

Ing. Soňa Keráčiková

Navrhovateľ - vypracoval:

Ing. Soňa Keráčiková

Kontroloval:

Ing. Vladimír Piňák

Kraj:

Banskobystrický

Okres:

Zvolen

Investor - stavebník:

Banskobystrický samosprávny kraj

Nám. SNP 23

974 01 Banská Bystrica

Stavba:

Rekonštrukcia ciest a mostov

II/526 Devičie - Senohrad a II/527 Dobrá Niva - Senohrad

II etapa - úseky v rámci okresu Zvolen

Názov SO:

SO 526-009.03

Rekonštrukcia mosta ev. č. 526-009 km 16,670 - dočasná obchádzková komunikácia

Názov prílohy:

Pozdĺžny profil

REMING CONSULT A.S.

Trnavská 27, 831 04 BRATISLAVA

Stupeň - účel:

DSPRS

Základové číslo:

1915

Dátum:

10/2020

Počet A4:

3 A4

Mierka:

1500/50

Číslo SO:

526-009.03

Príloha:

3