


SITUÁCIA
M 1:500

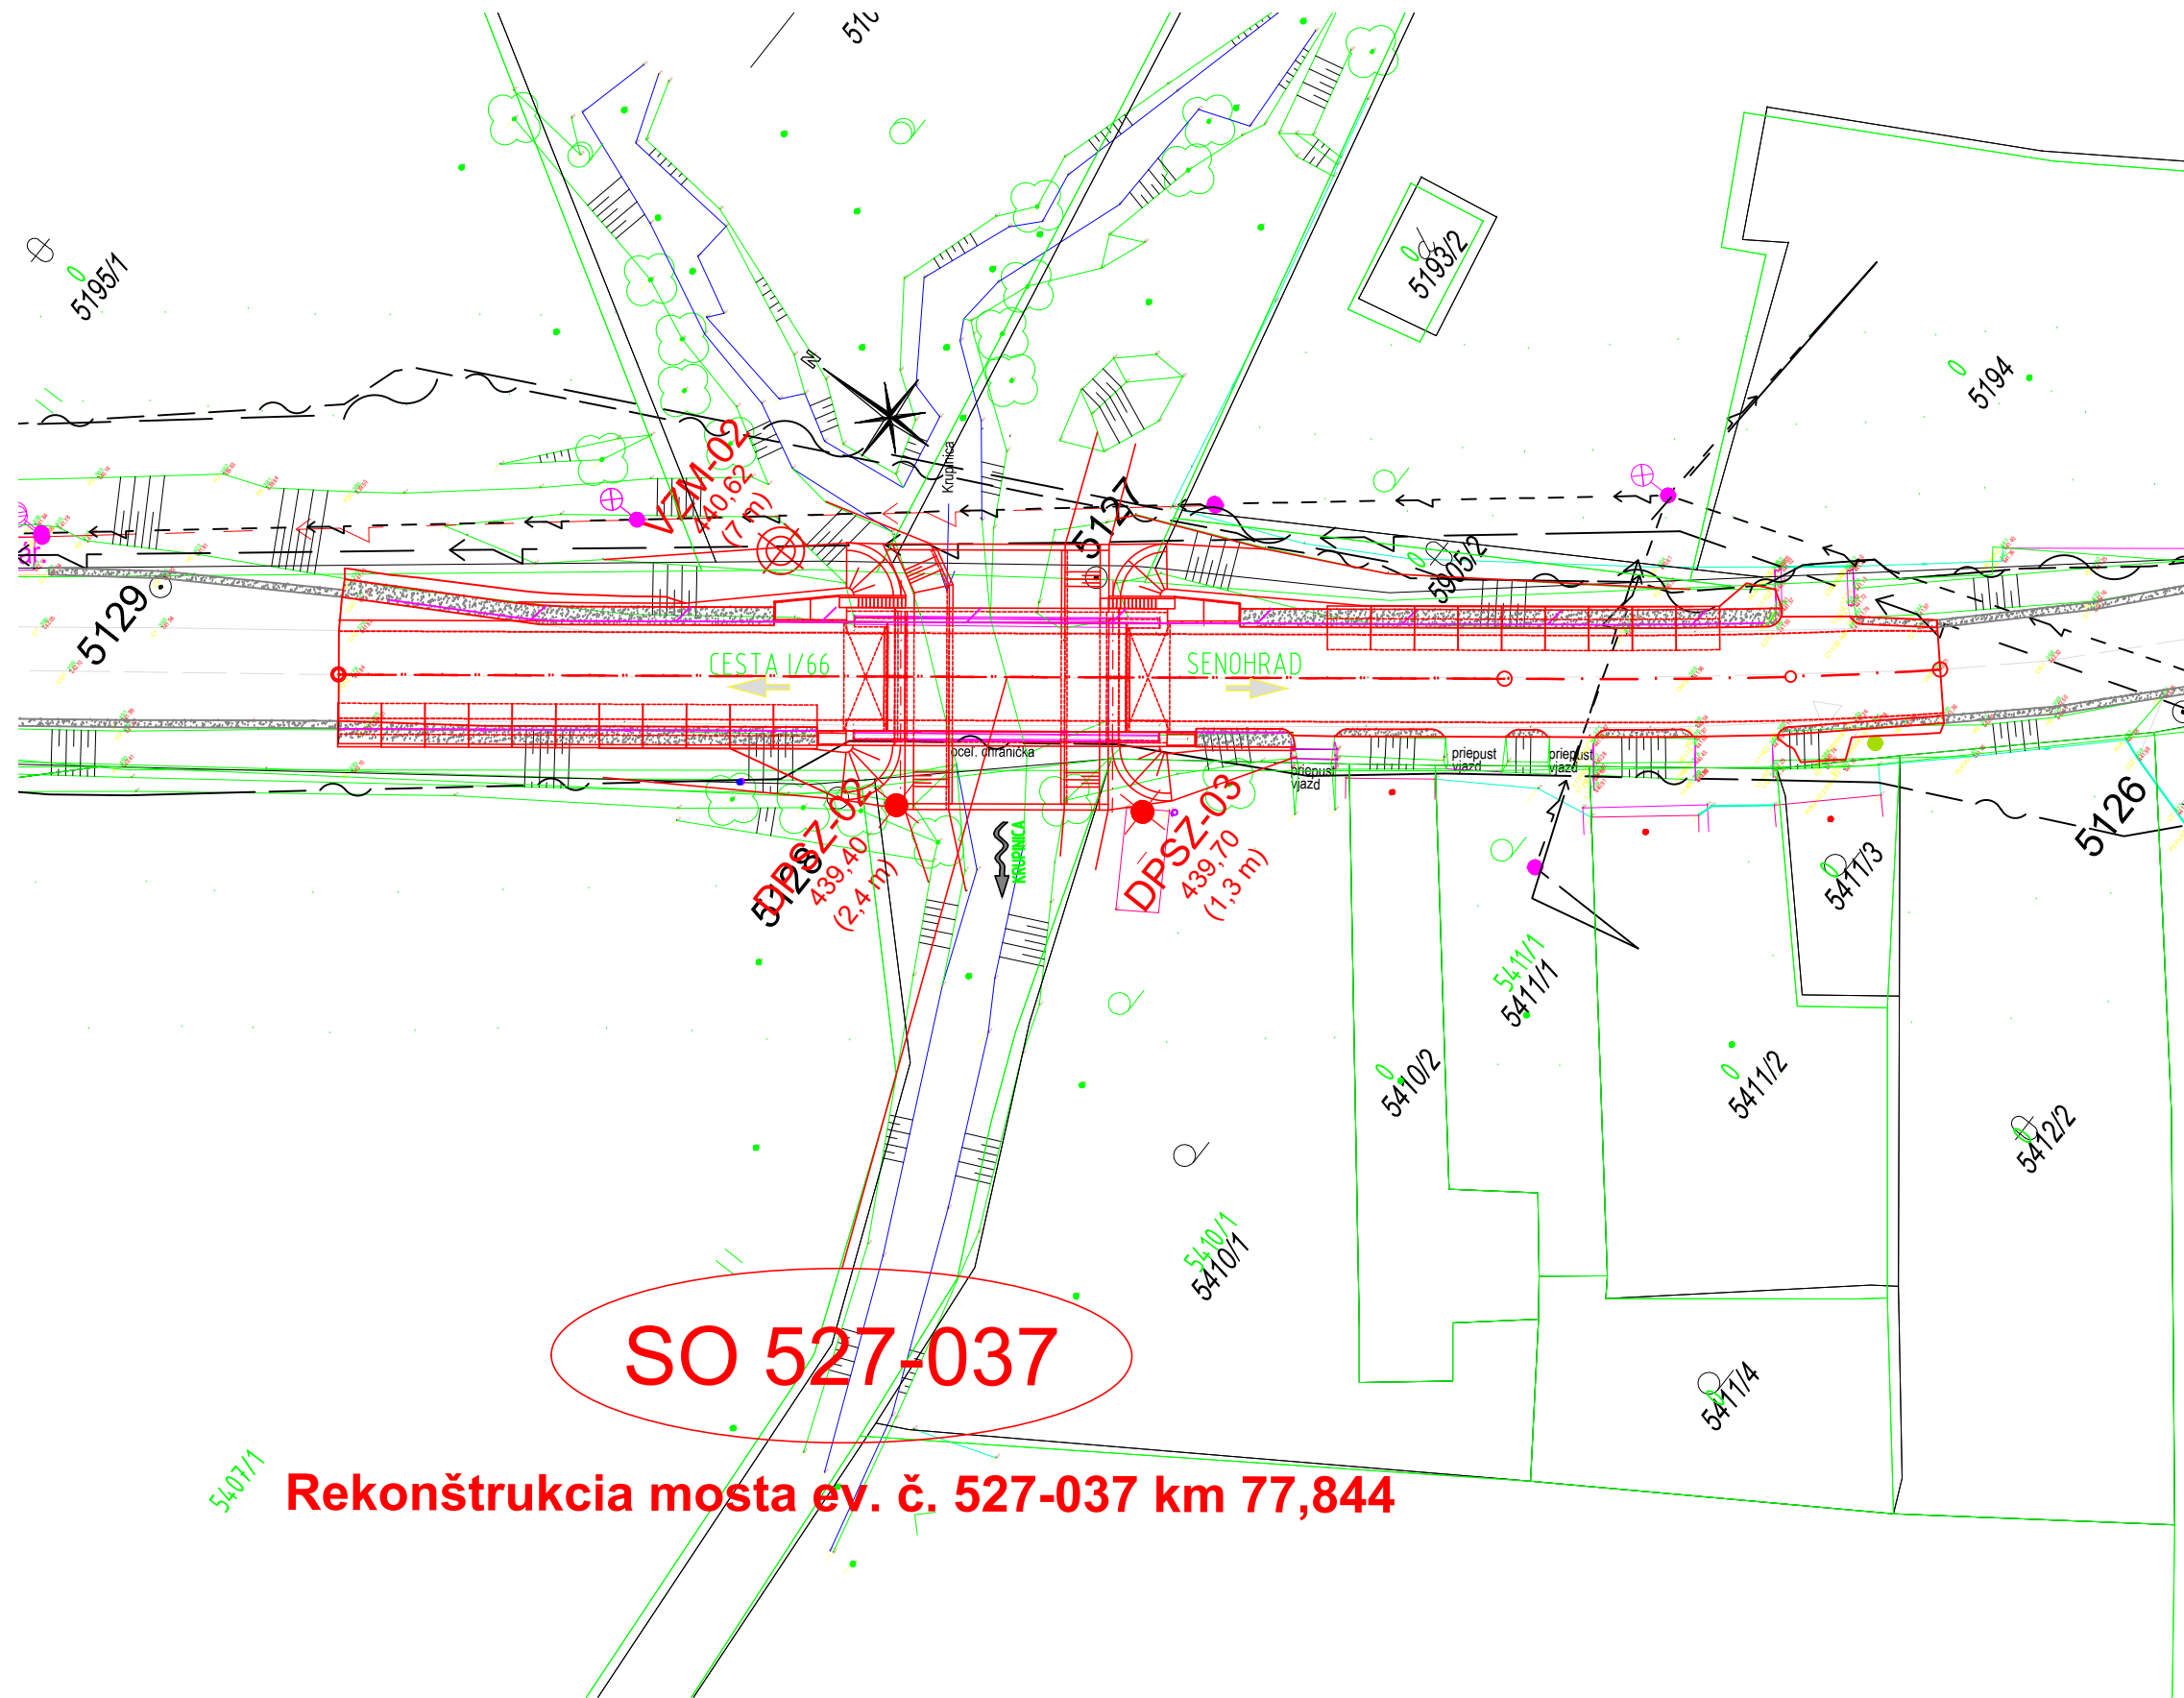

SÚVISIACE PS a SO:



SO KA-527.01 Rekonštrukcia cesty II/527v km 75,454-85,566
SO KA-527.02 Cesta II/527 v km 75,454-85,566 - dopravné značenie trvalé
SO KA-527.03 Cesta II/527 v km 75,454-85,566 - dopravné opatrenia a značenie počas výstavby
SO 527-037.02 Rekonštrukcia mosta ev. č. 527-037 km 77,844 - úprava komunikácie
SO 527-037.03 Rekonštrukcia mosta ev. č. 527-037 km 77,844 - preložka vedenia ST

LEGENDA PRE JESTVUJÚCI STAV:

INŽ. SIETE:

- — — — — plyn VTL
- — — — — plyn STL
- — — — — plyn NTL
- — — — — VVN vedenie podzemné
- — — — — VVN vedenie nadzemné
- — — — — VN vedenie podzemné
- — — — — VN vedenie nadzemné
- — — — — NN vedenie podzemné
- — — — — NN vedenie vzdušné
- — — — — oznam. vedenie miestne podzemné
- — — — — oznam. vedenie miestne nadzemné
- — — — — DK — oznam. vedenie diaľkové
- — — — — OPT — oznam. vedenie optické
- — — — — kanalizácia všeobecná
- — — — — kanalizácia tlaková
- — — — — voda pitná
- — — — — voda úžitková

SÚRADNICOVÝ SYSTÉM: S-JTSK V REALIZÁCII JTSK
VÝŠKOVÝ SYSTÉM: BAL PO VYROVNANÍ

Zodpovedný projektant	Ing. Zuzana Podolcová		 Trnavská 27, 831 04 BRATISLAVA
GENERÁLNY PROJEKTANT			
Zákazkové číslo:		1915	

Zodpovedný projektant objektu:		Ing. Vladimír Piťák		 Trnavská 27, 831 04 BRATISLAVA	
Navrhol - vypracoval:		Ing. Vladimír Piťák			
Kontroloval:		Ing. Peter Vyšian			
Kraj:	Banskobystrický	Okres:	Zvolen		
Investor - stavebník:		Banskobystrický samosprávny kraj Nám. SNP 23 974 01 Banská Bystrica			
Stavba: Rekonštrukcia ciest a mostov II/526 Devičie - Senohrad a II/527 Dobrá Niva - Senohrad II. etapa - úseky v rámci okresu Zvolen					
Názov SO:	SO 527-037.01 Rekonštrukcia mosta ev.č. 527-037 km 77,844 - mostný objekt				
Názov prílohy: Situácia					
				Stupeň - účel:	DSPRS
				Zákazkové číslo:	1915
				Dátum:	10/2020
				Počet A4::	3x A4
				Mierka:	1:500
				Číslo SO:	Súprava:
				527-037	
				Príloha:	
				2	