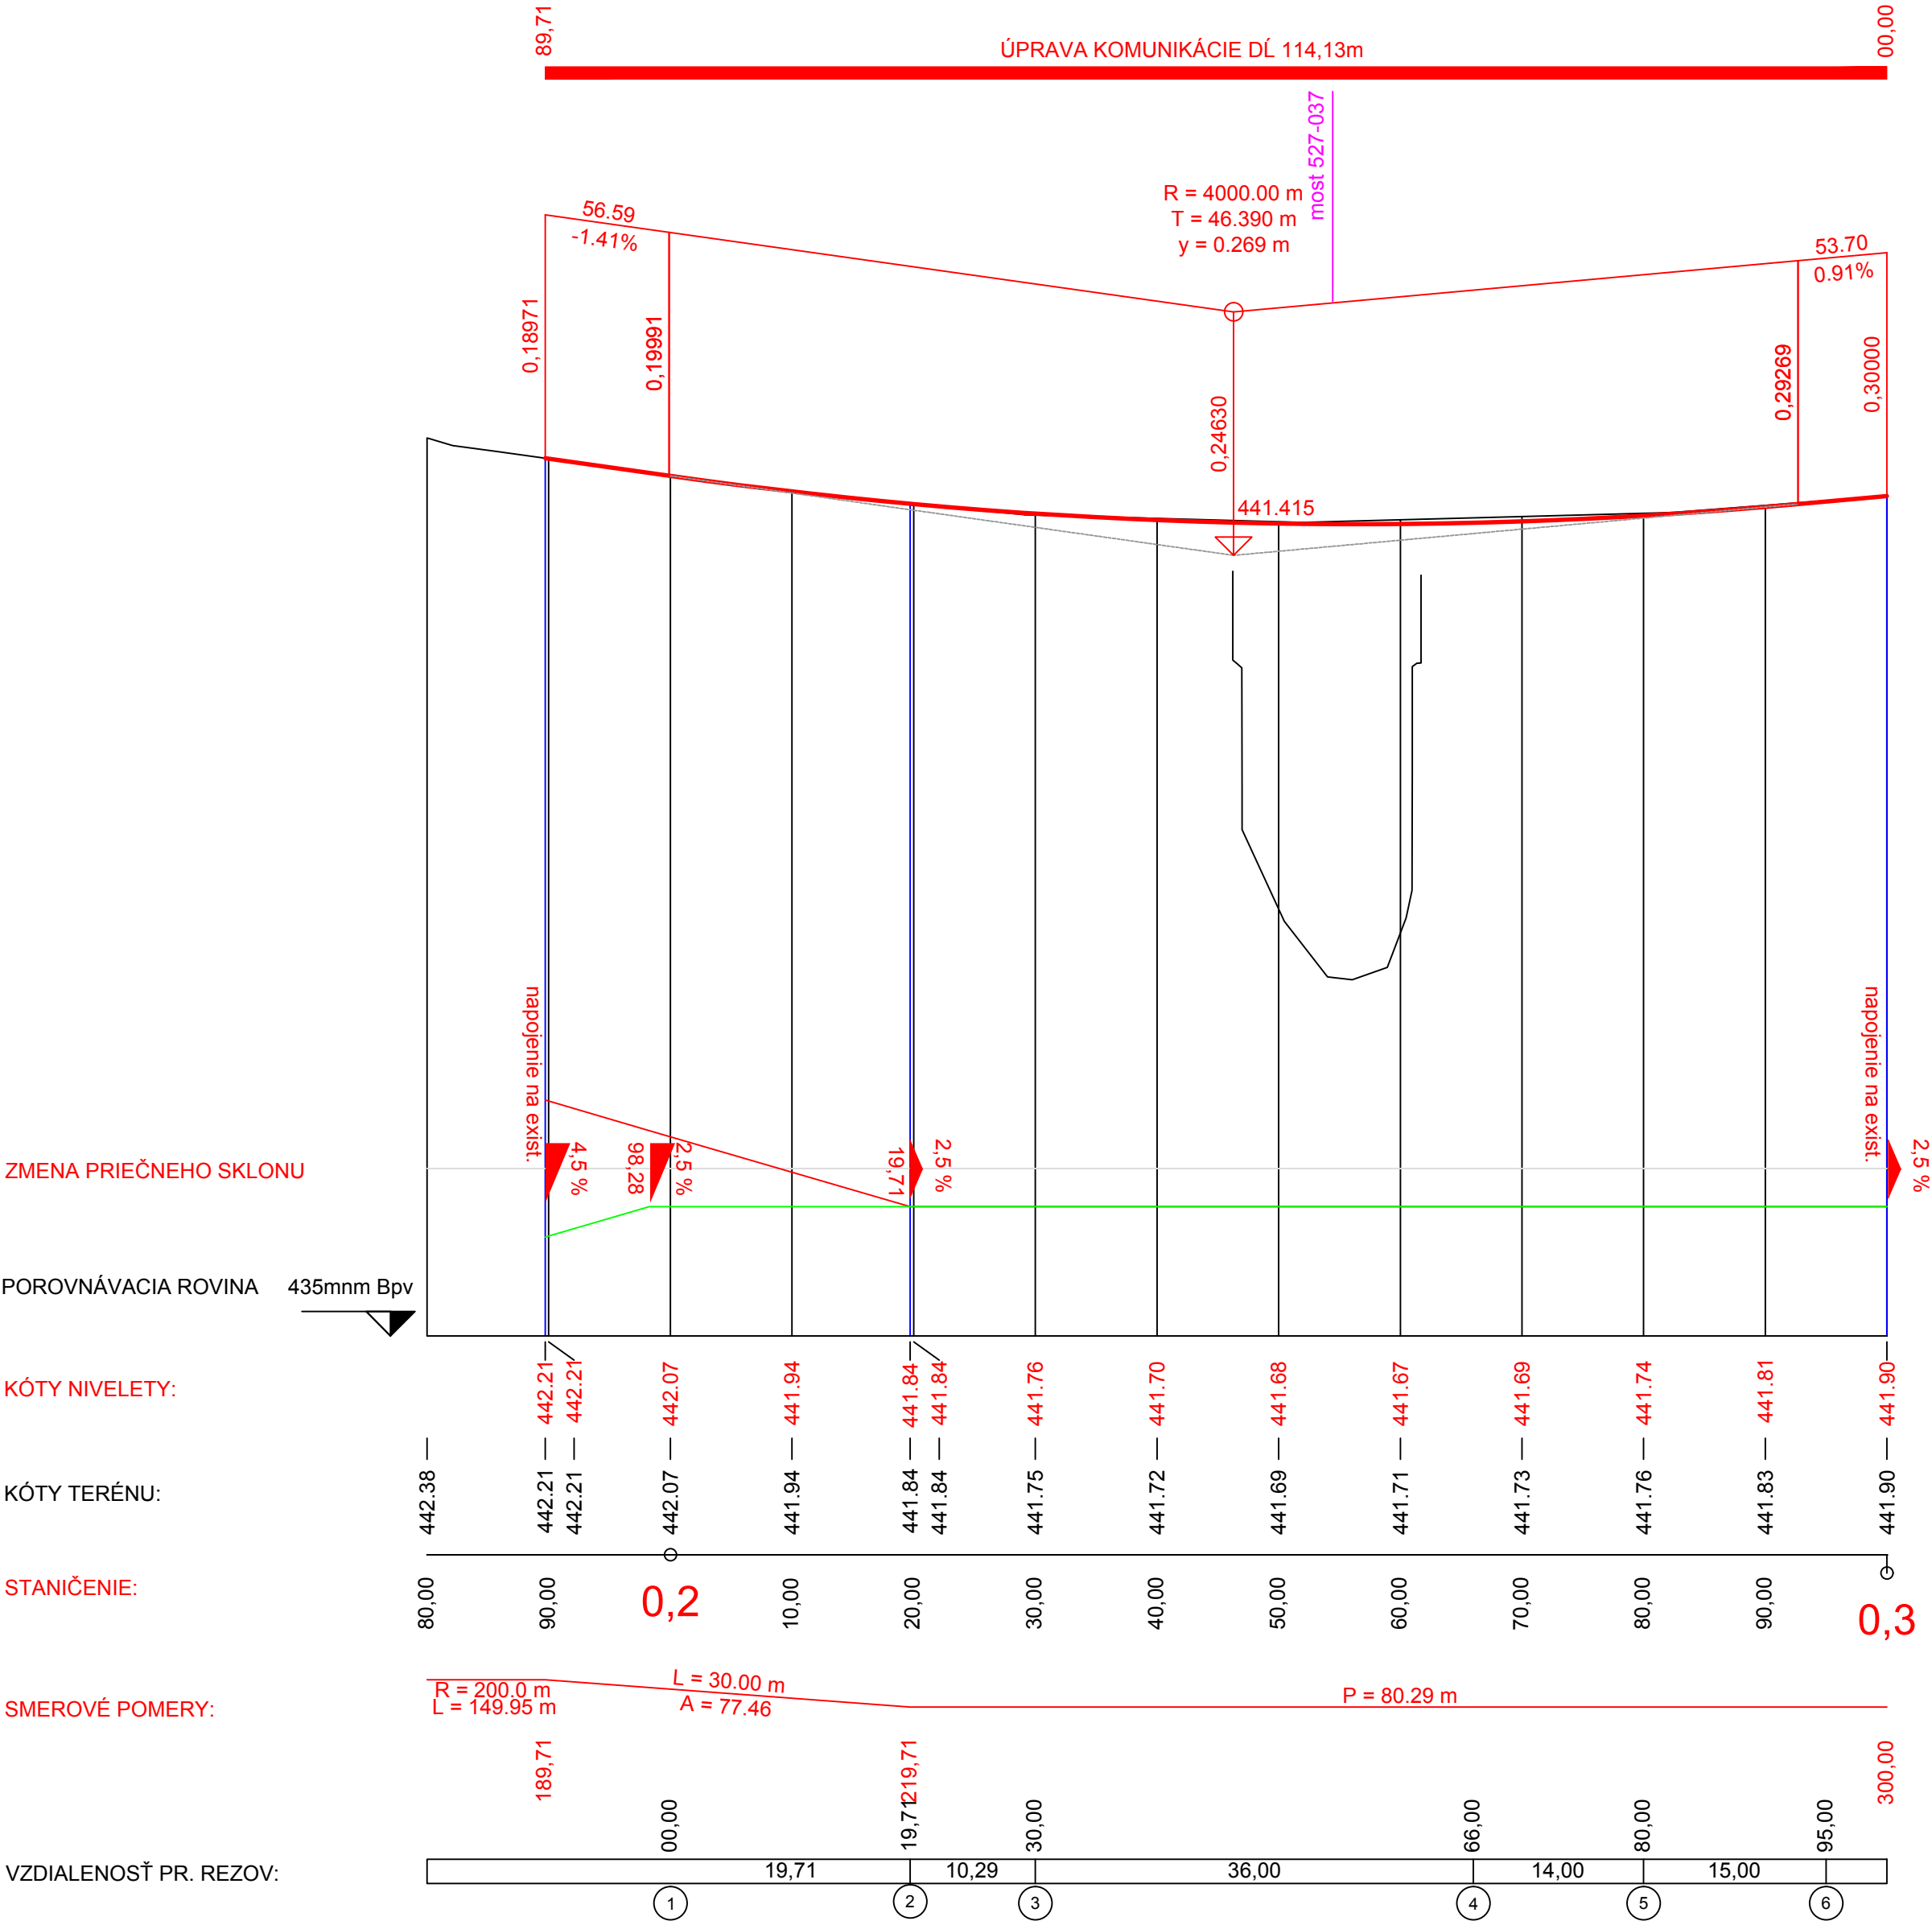

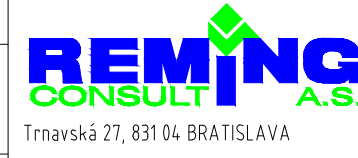


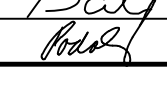


KRAJ:	BANSKOBYSTRICKÝ	BANSKOBYSTRICKÝ
KATASTRÁLNE ÚZEMIE:	PLIEŠOVCE	PLIEŠOVCE
DRUH POVRCHU ÚZEMIA:	KOMUNIKÁCIA	KOMUNIKÁCIA

Pozdĺžny profil: 527-037 M 1:500/50
Rozsah: km 0,18000 - km 0,30000



SÚRADNICOVÝ SYSTÉM: S-JTSK v realizácii JTSK VÝŠKOVÝ SYSTÉM: BALT PO VYROVNANÍ			
Zodpovedný projektant	Ing. Zuzana Podolcová		 Trnavská 27, 831 04 BRATISLAVA
GENERÁLNY PROJEKTANT			
Zákazkové číslo	1915		

Zodpovedný projektant objektu:		Ing. Marek Balko		
Navrhovateľ - vypracoval:		Ing. Marek Balko		
Kontroloval:		Ing. Zuzana Podolcová		
Kraj:	Banskobystrický	Okres:	Zvolen	Žriedlová 1, 040 01 KOŠICE
Investor - stavebník:		Banskobystrický samosprávny kraj Nám. SNP 23 974 01 Banská Bystrica		Riaditeľ: Ing. Ján Tóth
Stavba:		Rekonštrukcia ciest a mostov II/526 Devičie - Senohrad a II/527 Dobrá Niva - Senohrad II. etapa - úseky v rámci okresu Zvolen		Stupeň - účel: DŠPRS
Názov SO:		SO 527-037.02 Rekonštrukcia mosta ev. č. 527-037 km 77,844 - úprava komunikácie		Zákazkové číslo: 1915
Názov prílohy:		Pozdĺžny profil		Dátum: 10/2020
				Počet A4: 6
				Mierka: 1500/50
				Číslo SO: 527-037.02
				Súprava: 3
				Príloha: 3