


POHLAD NA VTOK M 1:50

← DOBRÁ NIVA

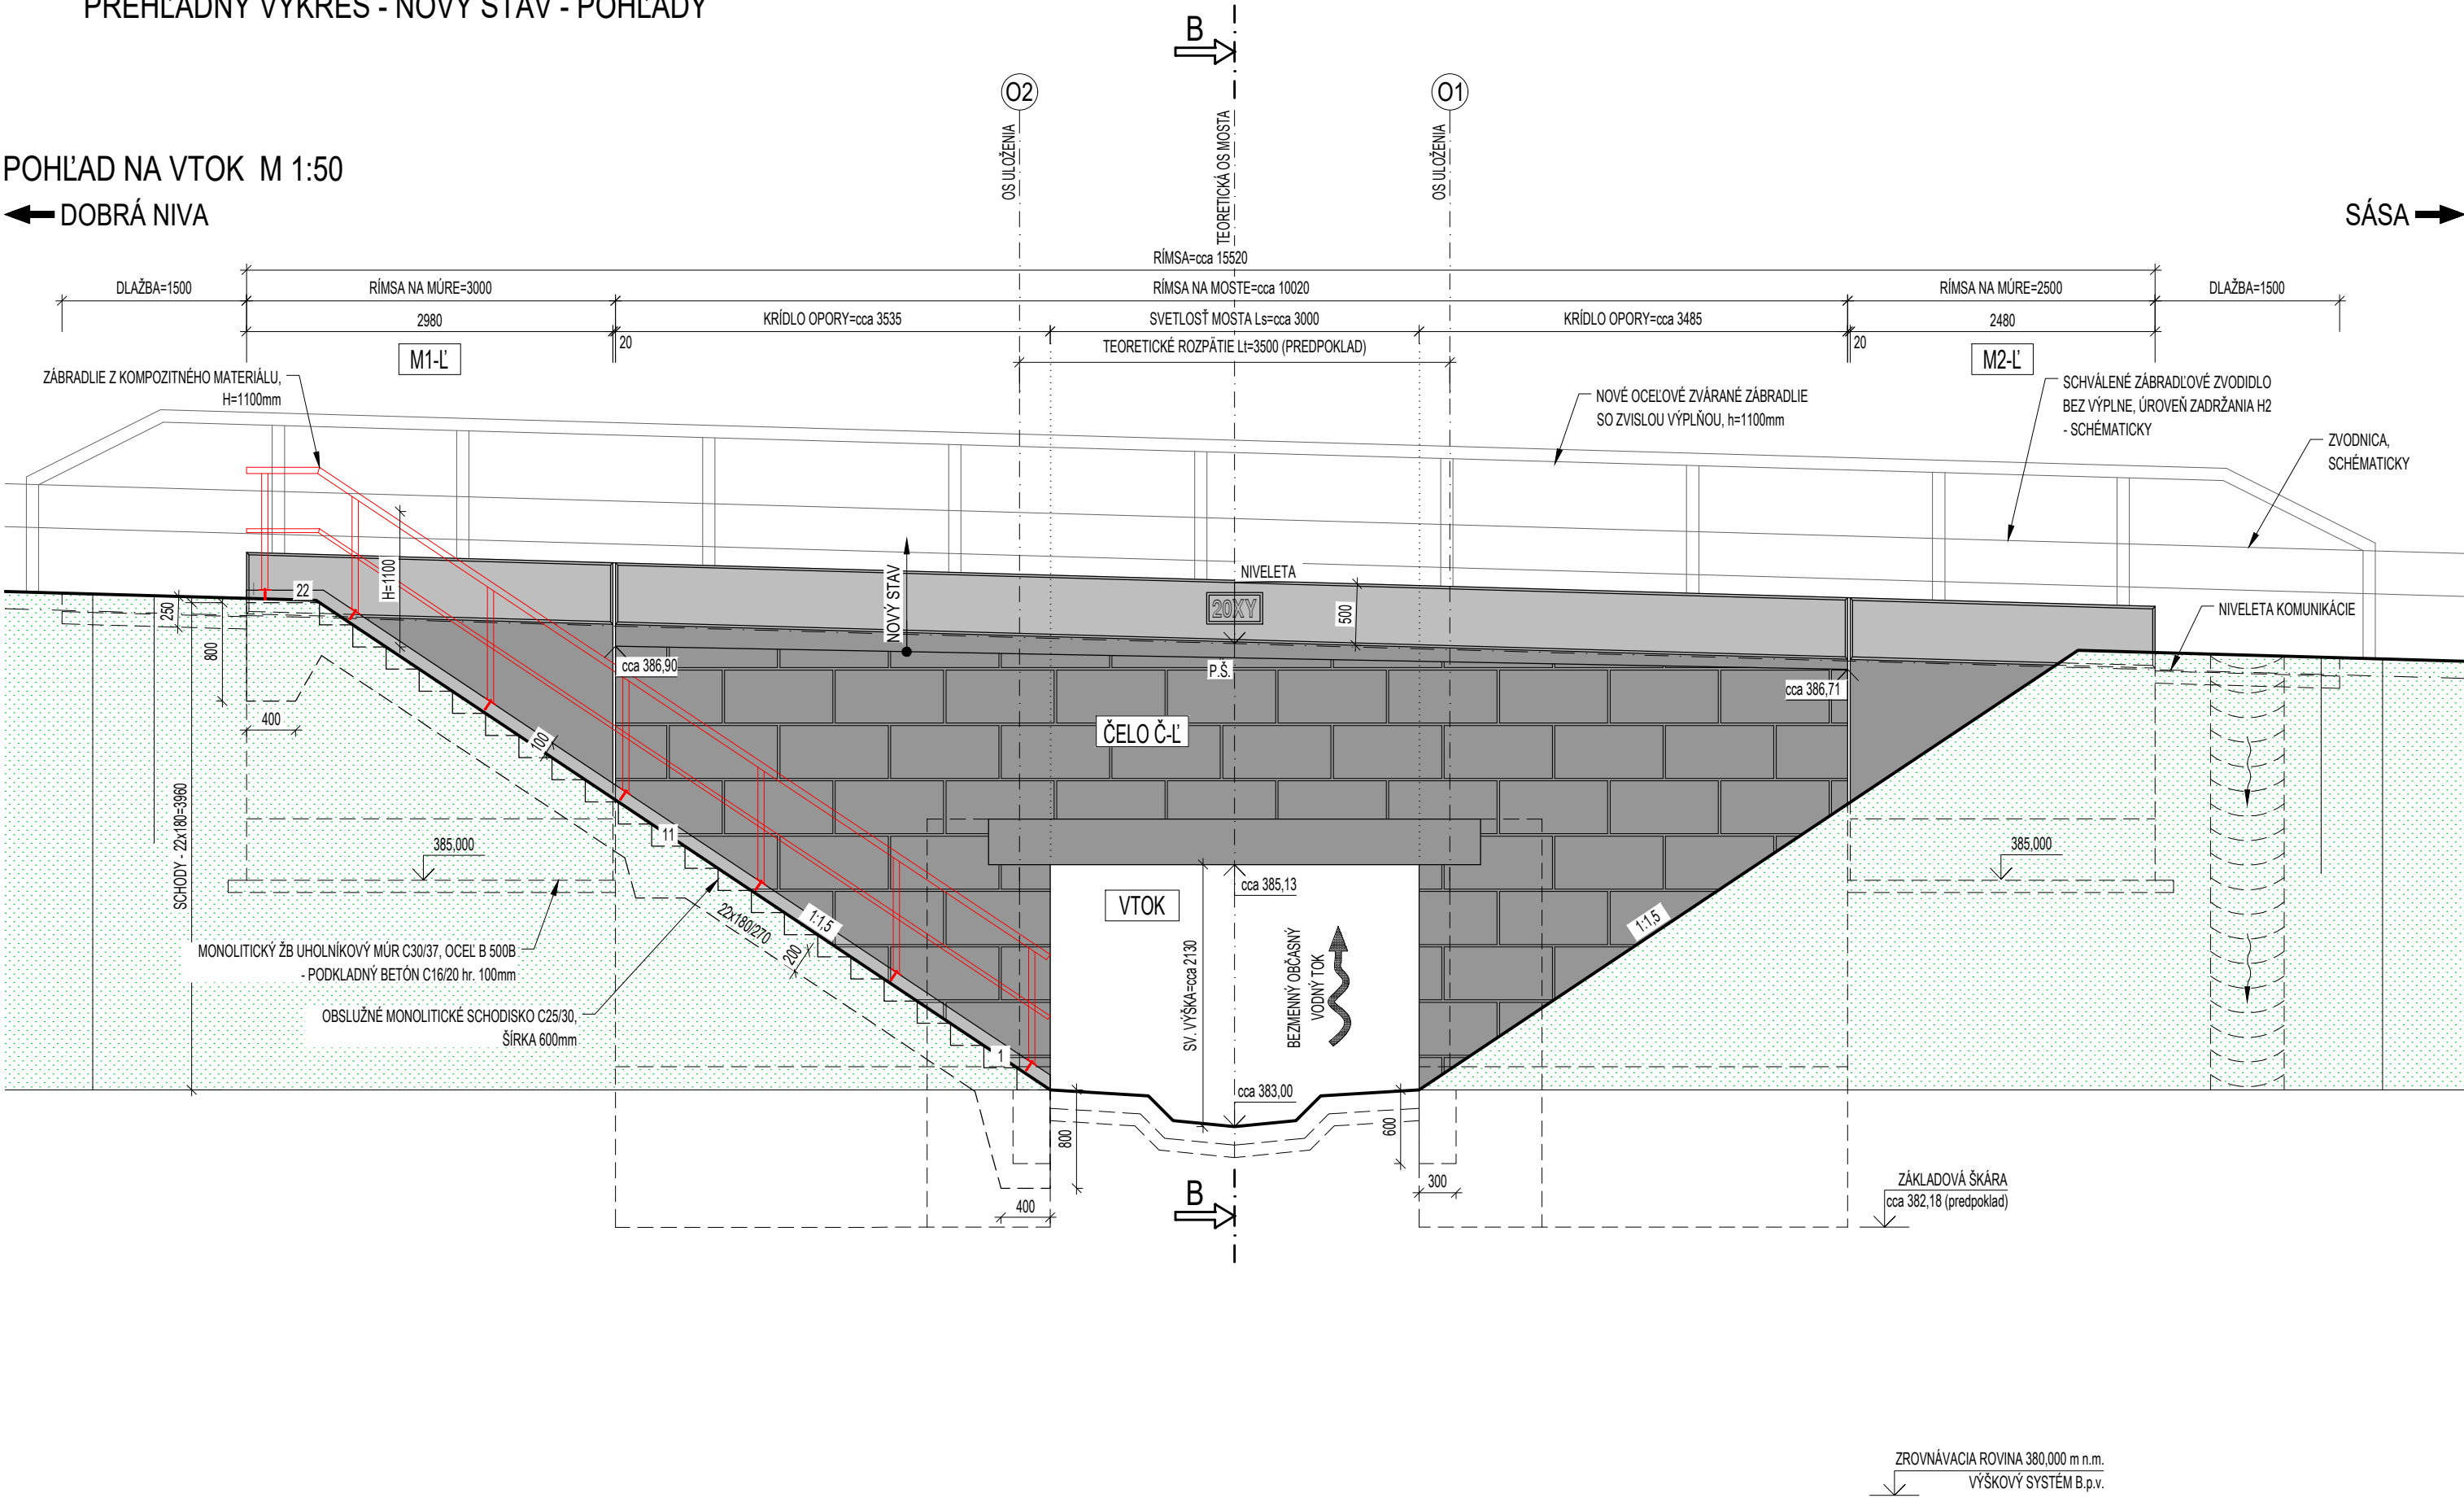

POZNÁMKY:


- NAVROVÁVANÉ FAREBNÉ ODTIENE:
NOSNÁ KONŠTRUKCIA - BETÓN
RÍMSY - BETÓN
SPODNÁ STAVBA - OPORY - BETÓN
SPODNÁ STAVBA - KAMEN
ZÁBRADLIE
ZÁBRADLOVÉ ZVODIDLO, ZVODIDLO
- SCHÉMATICKY
ZVODNICA, SCHÉMATICKY
DOPRAVNÁ BIELA - RAL 9016
ACHÁTVO SIVÁ - RAL 7038
DOPRAVNÁ BIELA - RAL 9016
DOPRAVNÁ BIELA - RAL 9016
DOPRAVNÁ ČERVENÁ - RAL 3020
- POZINK Z VÝROBY
- PRESNÉ FAREBNÉ ODTIENE (RAL) POUŽITÉ NA MOSTNOM OBJEKTE MUSIA BYŤ ODSÚHLASENÉ SPRÁVCOM A STAVEBNÝM DOZOROM INVESTORA.
OPORUČAME ABY CELÝ REKONŠTRUOVANÝ ÚSEK MAL JEDNOTNÚ FAREBNOSŤ BETÓNOVÝCH, KAMENNÝCH A OCELOVÝCH KONŠTRUKCIÍ

LEGENDA:



- RÍMSA - ŽB
- NOSNÁ KONŠTRUKCIA - ŽB DOSKA
DRIEK UHOLNÍKOVÝCH MŮROV - ŽB
SPODNÁ STAVBA - KAMEN
- KAMEN
- ZAHUMUSOVANIE, HYDROOSEV
- ZÁBRADLIE

POHLAD NA VÝTOK M 1:50

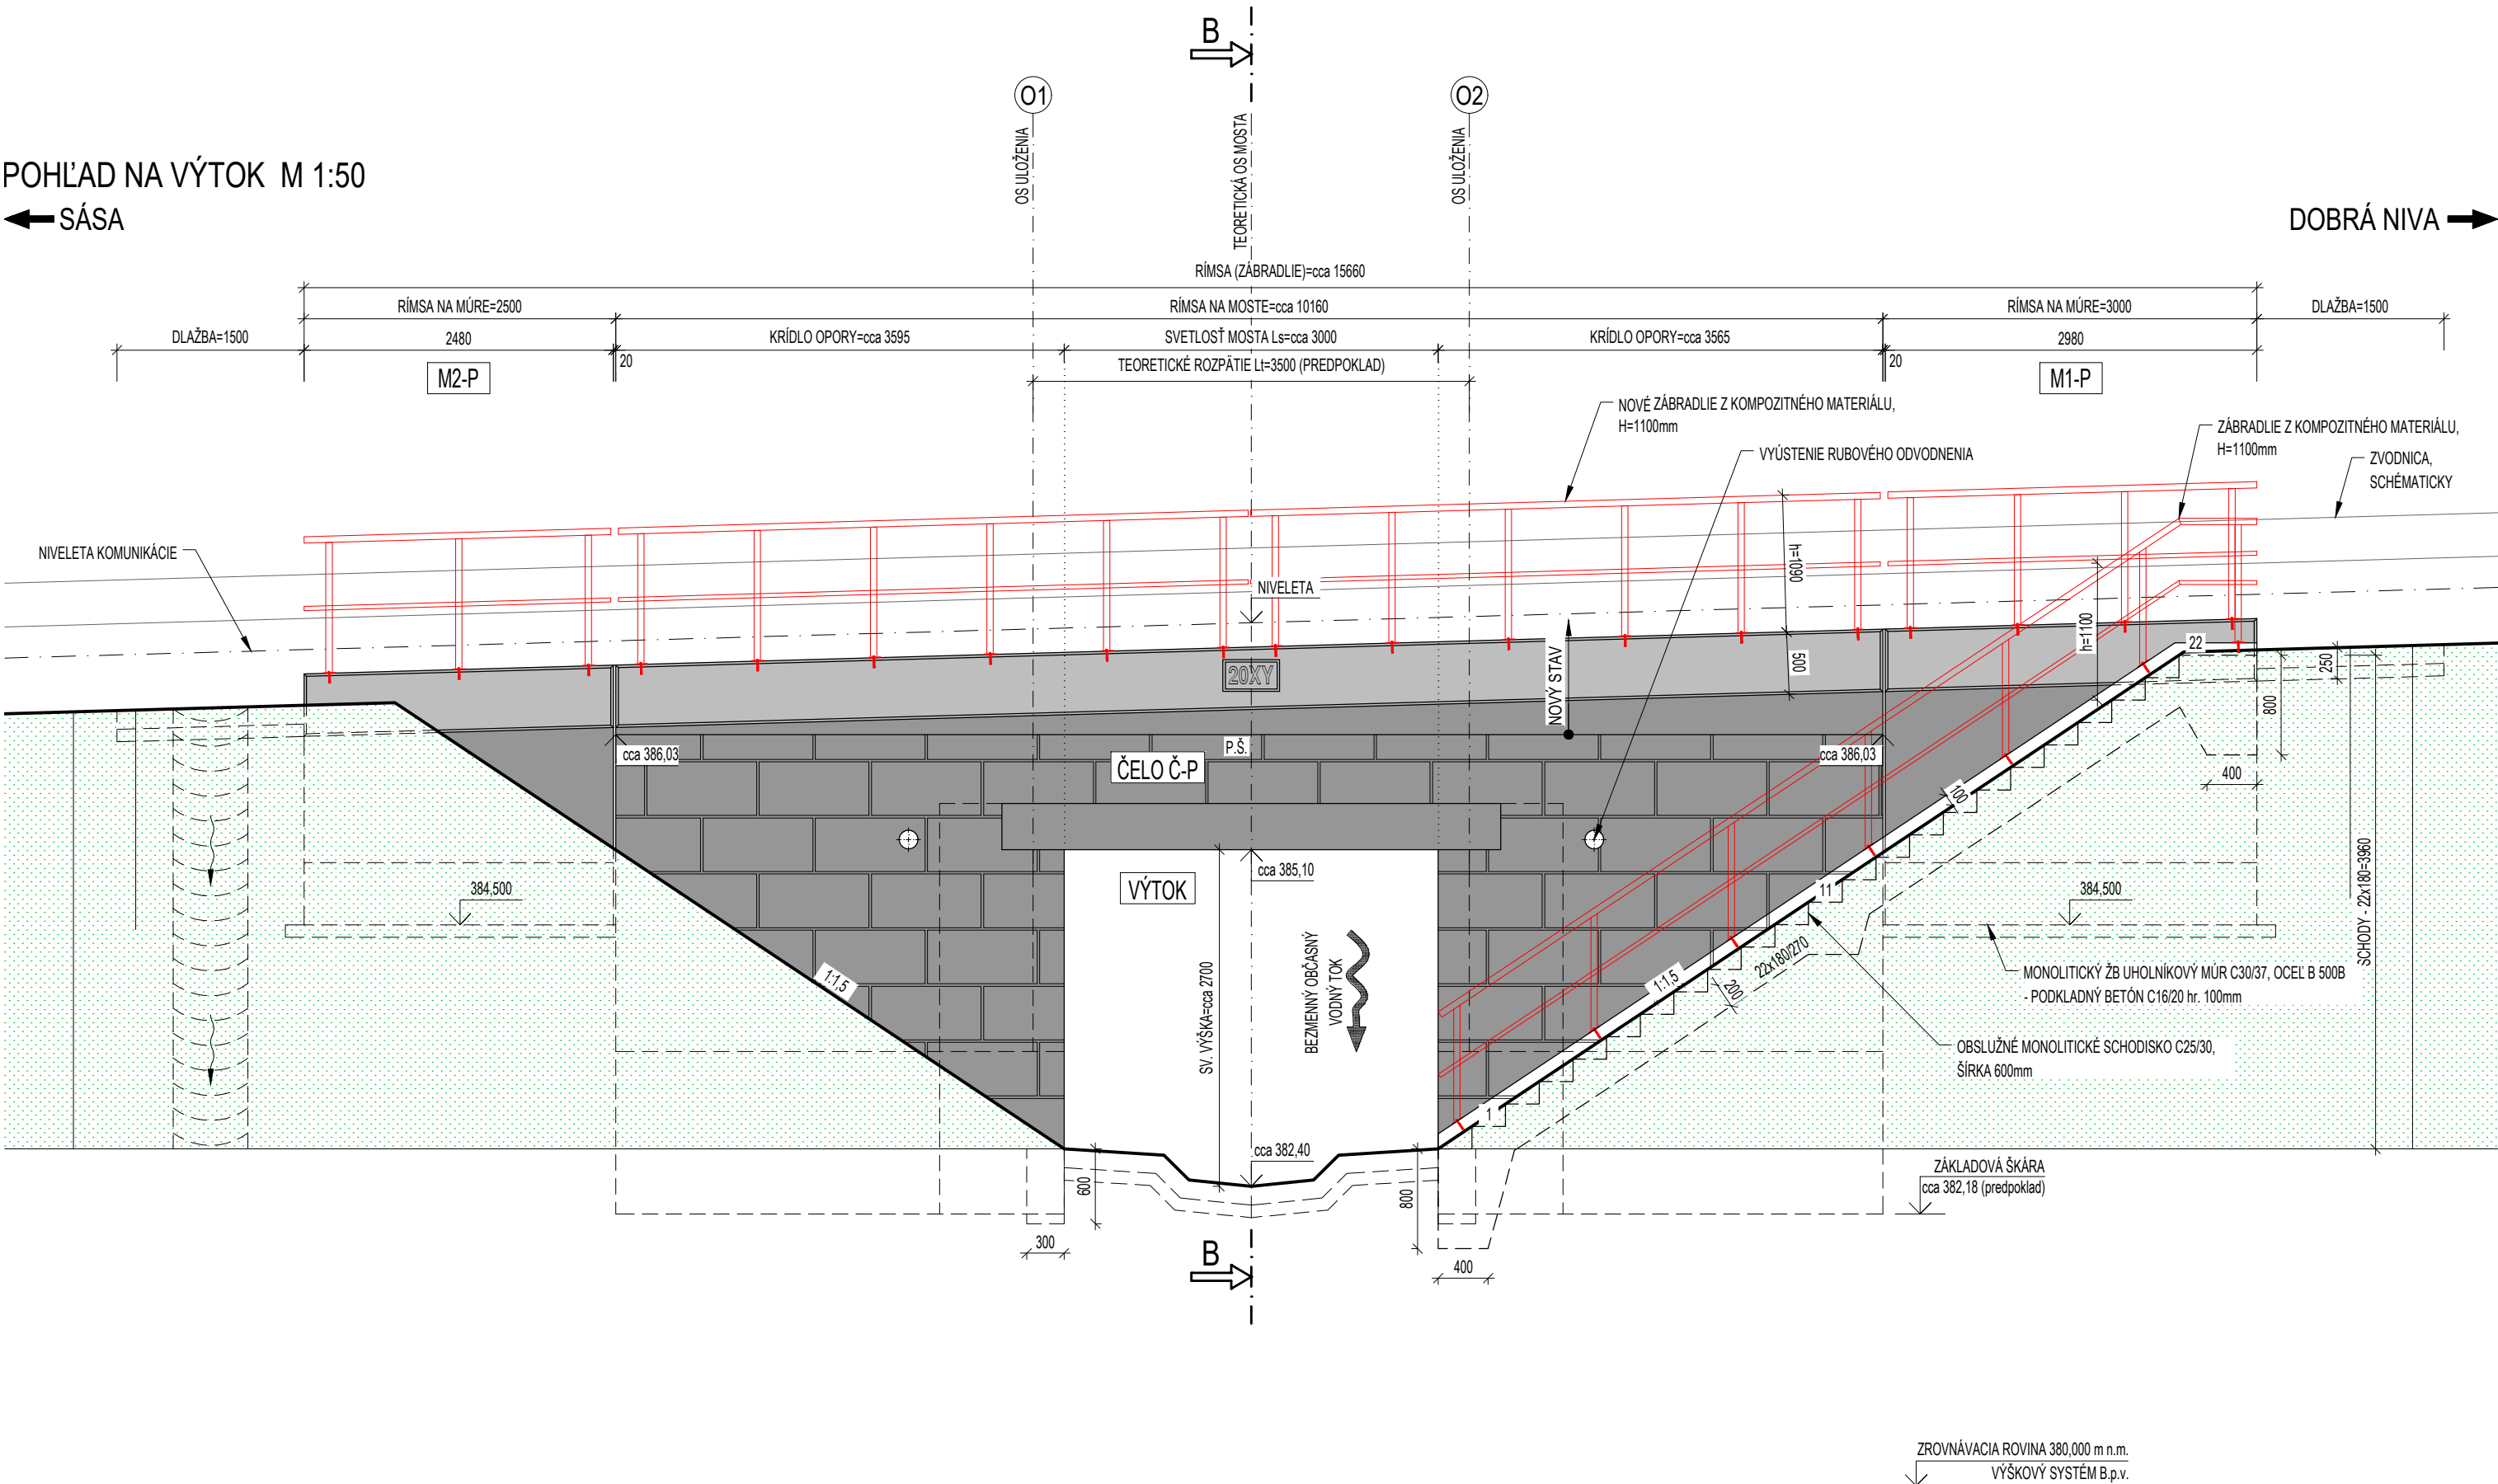← SÁSA



SÚRADNICOVÝ SYSTÉM: S-JTSK v realizácii JTSK
VÝŠKOVÝ SYSTÉM: BALŤ PO VYROVNANÍ

Zodpovedný projektant	Ing. Zuzana Podolcová		 Třmavská 27, 831 04 BRATISLAVA
GENERÁLNY PROJEKTANT			
Zakazkové číslo:	1915		

Zodpovedný projektant objektu:		Ing. Ľubomír Macura	<i>Macura</i>		 Třmavská 27, 831 04 BRATISLAVA
Návrhol - vypracoval:		Ing. Ľubomír Macura	<i>Macura</i>		
Kontroloval:		Ing. Vladimír Píták	<i>Píták</i>		
Kraj:	Banskobystrický		Oblasť:	Zvolen	
Investor - stavebník:	Banskobystrický samosprávny kraj Nám. SNP 23 974 01 Banská Bystrica				
Stavba:	Rekonštrukcia ciest a mostov II/526 Devičie - Senohrad a II/527 Dobrá Niva - Senohrad II. etapa - úseky v rámci okresu Zvolen				
Názov SO:	SO 527-041.01 Rekonštrukcia mosta ev. č. 527-041 km 83,193 - mostný objekt				
Názov prílohy:	Prehľadný výkres - nový stav - pohľady				
					Stupeň - účel:
					DSPRS
					Základové číslo:
					1915
					Dátum:
					10/2020
					Počet A4:
					6x A4
					Mierka:
					1:50
					Číslo SO:
					527-041
					Príloha:
					4.2