



ZÁBRADLIE - RÍMSA  
ZÁBRADLIE RÍMSY NA VÝTOKU  
REZ A-A M1:20

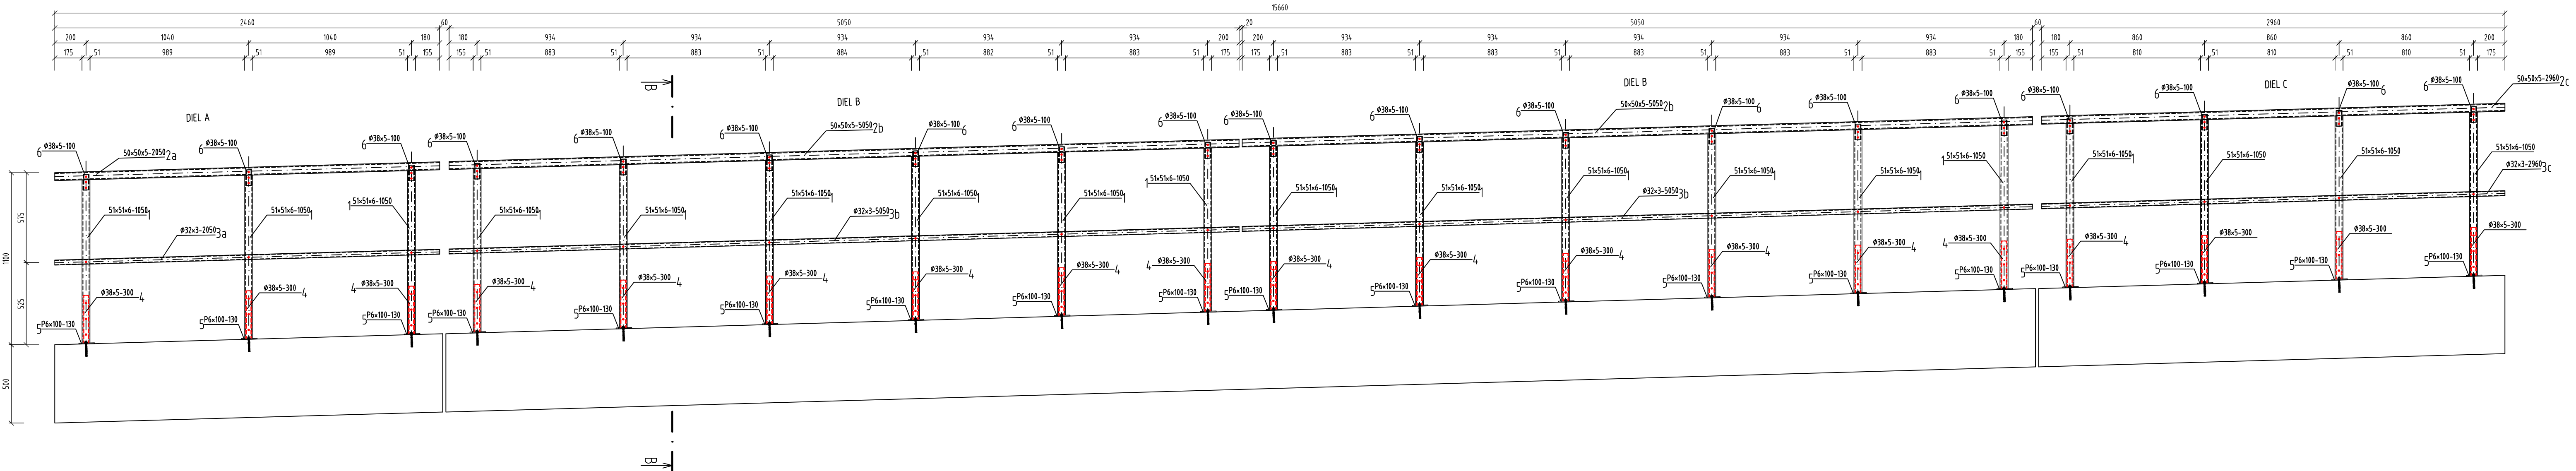


| VÝKAZ MATERIÁLU ZÁBRADLIA RÍMSY NA VÝTOKU |            |                              |              |       |        |        |          |          |   |          |  |
|---|------------|------------------------------|--------------|-------|--------|--------|----------|----------|---|----------|--|
| OZNACENIE                                 | TYP        | POL.                         | PRIEREZ [mm] | POČET | DĹŽKA  |        | HMOTNOSŤ |          | MATERIÁL  | POZNÁMKA |  |
| TYPU                                      | MONTÁŽNEHO |                              |              | ks    | 1ks    | CELKOM | 1bm      | CELKOM   |   |          |  |
| DIEU                                      |            |                              |              |       | [m]    | [m]    | [kg]     | [kg]     |   |          |  |
| ZÁBRADLIE<br>OBSLUŽNEHO<br>SCHODISKA      | 1          | 51x51x6                      | 19           | 1,050 | 19,950 | 1,944  | 38,783   | KOMPOZIT | STĽPIK  |          |  |
|   | 2a         | 50x50x5                      | 1            | 2,050 | 2,050  | 1,944  | 3,985    | KOMPOZIT | MADLO   |          |  |
|   | 2b         | 50x50x5                      | 2            | 9,050 | 10,100 | 1,944  | 19,634   | KOMPOZIT | MADLO   |          |  |
|   | 2c         | 50x50x5                      | 1            | 2,980 | 2,980  | 1,944  | 5,754    | KOMPOZIT | MADLO   |          |  |
|   | 3a         | Ø32x3                        | 1            | 2,050 | 2,050  | 0,492  | 1,009    | KOMPOZIT | VODOROVNÁ VÝPLŇ   |          |  |
|   | 3b         | Ø32x3                        | 2            | 5,050 | 10,100 | 0,492  | 4,969    | KOMPOZIT | VODOROVNÁ VÝPLŇ   |          |  |
|   | 3c         | Ø32x3                        | 1            | 2,960 | 2,960  | 0,492  | 1,456    | KOMPOZIT | VODOROVNÁ VÝPLŇ   |          |  |
|   | 4          | Ø38x5                        | 19           | 0,300 | 5,700  | 4,069  | 23,193   | NEREZ A2 | VÝSTUHA STĽPIKA   |          |  |
|   | 5          | P6x100                       | 19           | 0,130 | 2,470  | 4,710  | 11,634   | NEREZ A2 | KOTVNÁ PLATŇA   |          |  |
|   | 6          | Ø38x5                        | 19           | 0,250 | 4,750  | 4,069  | 19,328   | NEREZ A2 | SPOJ HORNÉHO MADLA                                      |          |  |
|   | 7          | napr. HILTI HIT Z-R M8x100mm | 38           |       |        |        |          |          | POUŽIT SPOLU S CHEMICKOU MALTOU napr. HILTI HIT HY+200A |          |  |
|   |            |                              |              |       |        |        |          |          |   |          |  |
| HMOTNOSŤ CELKOM [kg]                      |            |                              |              |       |        |        |          | 129,746  |   |          |  |
| 4%  |            |                              |              |       |        |        |          | 5,190    |   |          |  |
| HMOTNOSŤ CELKOM +4%[kg]                   |            |                              |              |       |        |        |          | 134,935  |   |          |  |
|   |            |                              |              |       |        |        |          |          | ZVARY A NITY  |          |  |

| VÝKAZ MATERIÁLU ZÁBRADLIA RÍMSY NA VTOKU |            |                        |              |       |       |        |          |          |   |          |  |
|--|------------|------------------------|--------------|-------|-------|--------|----------|----------|---|----------|--|
| OZNACENIE                                | TYP        | POL.                   | PRIEREZ [mm] | POČET | DĹŽKA |        | HMOTNOSŤ |          | MATERIÁL  | POZNÁMKA |  |
| TYPU                                     | MONTÁŽNEHO |                        |              | ks    | 1ks   | CELKOM | 1bm      | CELKOM   |   |          |  |
| DIEU                                     |            |                        |              |       | [m]   | [m]    | [kg]     | [kg]     |   |          |  |
| ZÁBRADLIE<br>OBSLUŽNEHO<br>SCHODISKA     | 1          | 51x51x6                | 2            | 1,050 | 2,100 | 1,944  | 4,082    | KOMPOZIT | STĽPIK  |          |  |
|  | 2          | 50x50x5                | 1            | 0,800 | 0,800 | 1,944  | 1,555    | KOMPOZIT | MADLO   |          |  |
|  | 3          | Ø32x3                  | 1            | 0,800 | 0,800 | 0,492  | 0,394    | KOMPOZIT | VODOROVNÁ VÝPLŇ   |          |  |
|  | 4          | Ø38x5                  | 2            | 0,300 | 0,600 | 4,069  | 2,441    | NEREZ A2 | VÝSTUHA STĽPIKA   |          |  |
|  | 5          | P6x100                 | 2            | 0,130 | 0,260 | 4,710  | 1,225    | NEREZ A2 | KOTVNÁ PLATŇA   |          |  |
|  | 6          | Ø38x5                  | 2            | 0,250 | 0,500 | 4,069  | 2,035    | NEREZ A2 | SPOJ HORNÉHO MADLA                                      |          |  |
|  | 7          | HILTI HIT Z-R M8x100mm | 4            |       |       |        |          |          | POUŽIT SPOLU S CHEMICKOU MALTOU napr. HILTI HIT HY+200A |          |  |
| HMOTNOSŤ CELKOM [kg]                     |            |                        |              |       |       |        |          | 11,732   |   |          |  |
| 4%                                       |            |                        |              |       |       |        |          | 0,469    |   |          |  |
| HMOTNOSŤ CELKOM +4%[kg]                  |            |                        |              |       |       |        |          | 12,201   |   |          |  |
| HMOTNOSŤ PRE DVE ZÁBRADLIA               |            |                        |              |       |       |        |          | 24,402   |   |          |  |


REZ B-B M1:10

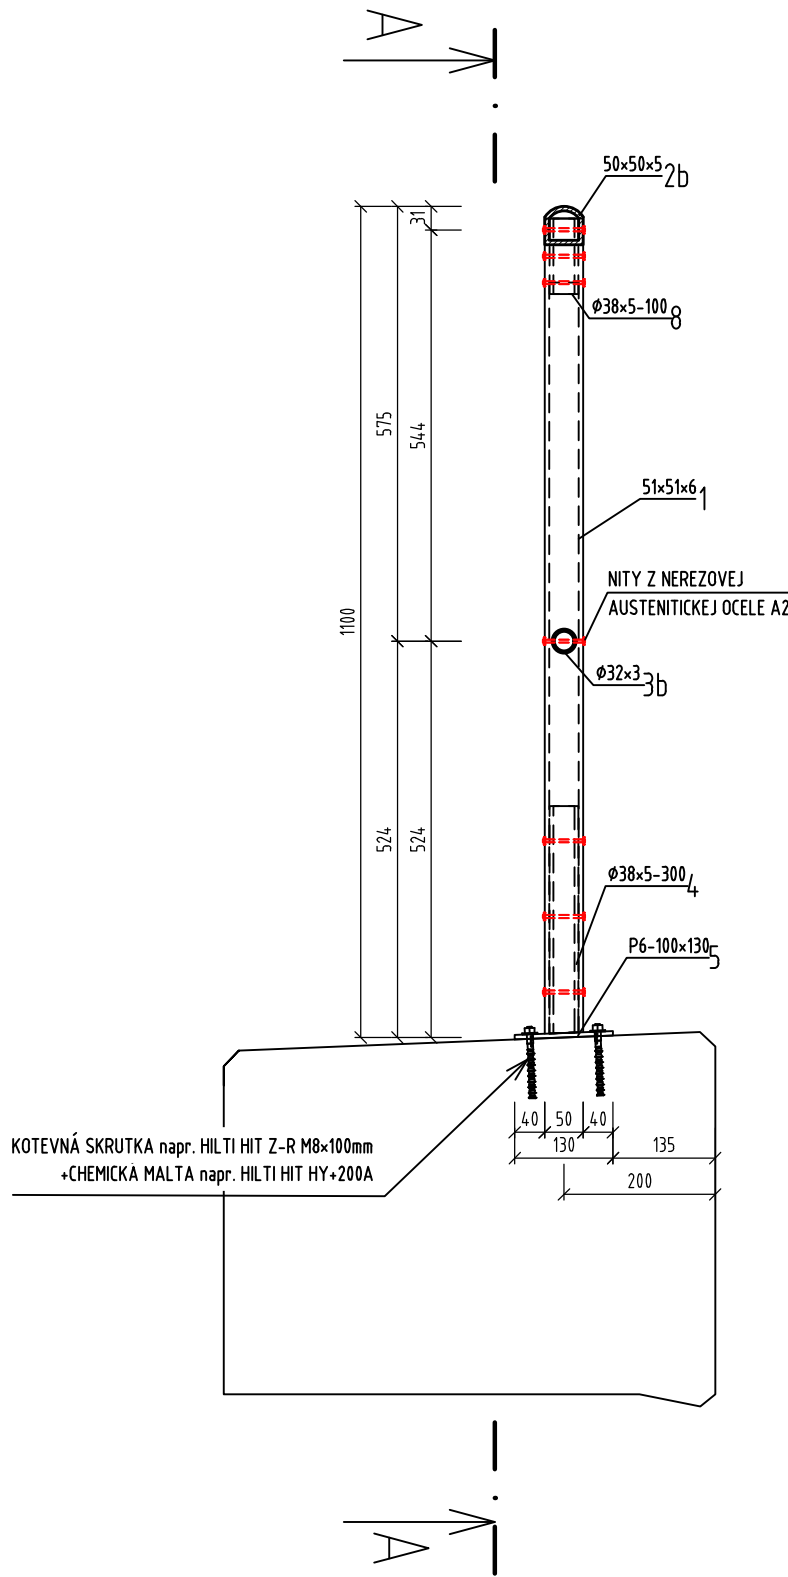

ZÁBRADLIE RÍMSY NA VTOKU  
REZ A-A M1:20

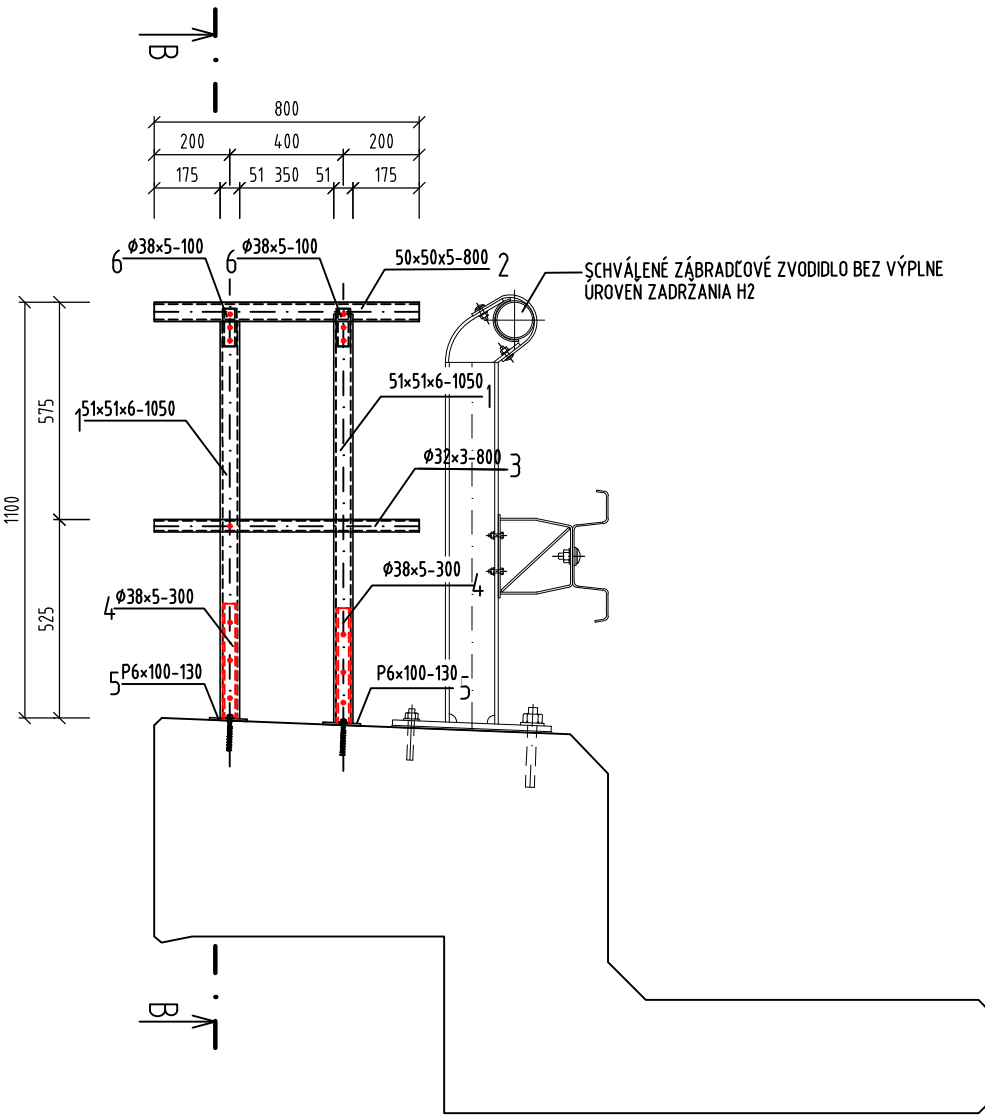

REZ B-B M1:10

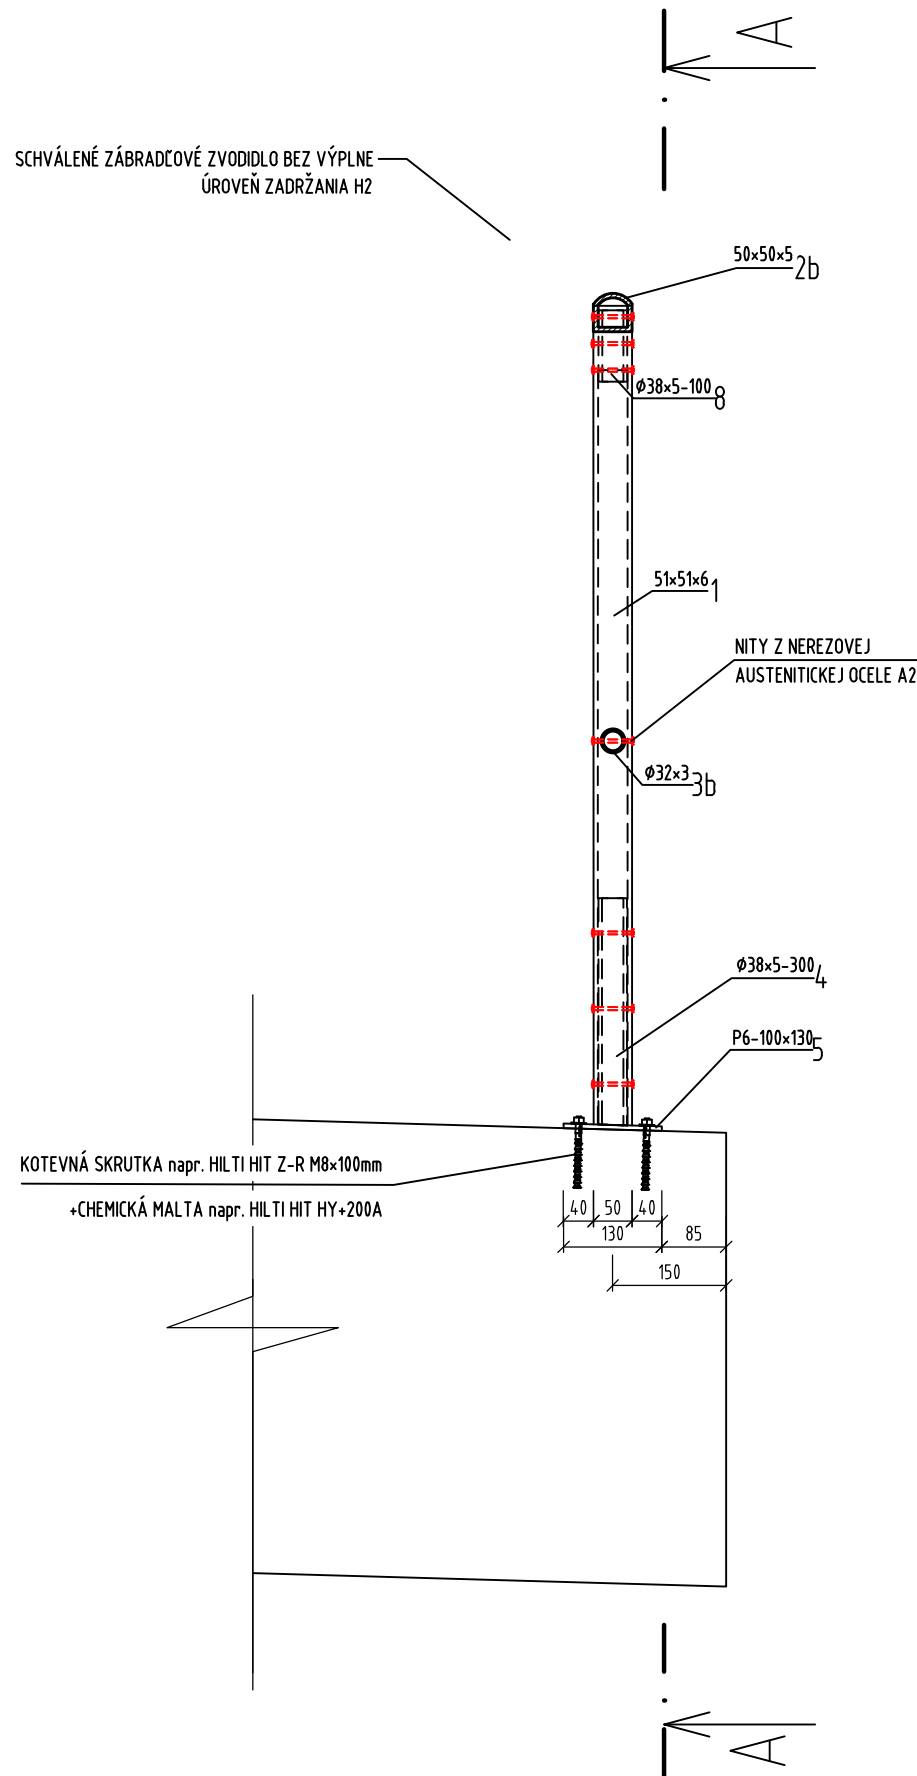

POZNÁMKY:

- ZMENY OPROTI PREDPOKLADOM PROJEKTU JE NUTNÉ KONZULTOVAŤ S PROJEKTANTOM, RESP. MUSIA BYŤ ODSOHLASENÉ STAVEBNÝM DOZOROM.
- ROZMERY SKRYTÝCH KONŠTRUKCIÍ SÚ ODHADNUTÉ, ALEBO ODVODENÉ Z ARCHÍVNEJ DOKUMENTÁCIE.
- ZO STP napr. HĽBKA ZALOŽENIA, TVAR OPŔ, HRUBKY NOSNÝCH PRVKOV, ...
- PRED ZAČIATKOM STAVEBNÝCH PRÁČ OVERIŤ ROZMERY EXISTUJÚCICH KONŠTRUKCIÍ.
- REZERVA 4% JE ODHADOVANÁ NA ZVARY, NEREZOVÉ NITY A LEPENIE JEDNOTLIVÝCH PROFILOV.
- VŠETKY HMOTNOSTI SÚ UVEDENÉ PRED ÚPRAVOU (ODREZY, OTVORY, ...).
- PRI POTREBE VÝROBY MONTÁŽNYCH DIELOV JE POTREBNÉ VYPRACOVAŤ PODROBNÚ DIELENSKÚ DOKUMENTÁCIU (ZABEZPEČIŤ DOVÁDATEĽ ZÁBRADLIA). ZHOTOVIETE, PREDLOŽÍ PODROBNÚ DIELENSKÚ DOKUMENTÁCIU NA SCHVÁLENIE PROJEKTANTOVI.
- FAREBNÝ ODTIEŇ ZÁBRADLIA BUDE URČENÝ SPRÁVCOM.
- VÝKAZ ZÁBRADLIA JE UROBENÝ PRE JEDNO OBSLUŽNÉ SCHODISKO.

MATERIÁL ZÁBRADLIA RÍMSY NA VÝTOKU:

OCEC: NEREZ A2 54 kg  
KOMPOZIT: 75 kg

MATERIÁL ZÁBRADLIA RÍMSY NA VTOKU (DVE ZÁBRADLIA):


OCEC: NEREZ A2 12 kg  
KOMPOZIT: 12 kg

MATERIÁL ZÁBRADLIA RÍMS SPOLU:

OCEC: NEREZ A2 66 kg  
KOMPOZIT: 89 kg

SÚRADNICOVÝ SYSTÉM: S-JTSK v realizácii JTSK

VÝŠKOVÝ SYSTÉM: BALT PO VYROVNAVANÍ

|                       |      |   |  |   |
|-----------------------|------|---|--|---|
| Ing. Zuzana Podolcová |      |  |  | <b>REMÍNG<sup>®</sup></b><br>CONSULT A.S.<br>Trnavská 27, 831 04 BRATISLAVA |
| GENERÁLNY PROJEKTANT  |      |   |  |   |
| Zákazové číslo:       | 1915 |   |  |   |

|                                |   |         |  |
|--------------------------------|---|---------|--|
| Zodpovedný projektant objektu: | Ing. Ľubomír Macura   |         | <b>REMÍNG CONSULT A.S.</b><br>Trnavská 27, 831 04 BRATISLAVA |
| Navrhol - vypracoval:          | Ing. Patrik Čipka   |         |  |
| Kontroloval:                   | Ing. Vladimír Píňák   |         |  |
| Kraj:                          | Banskobystrický   | Oblasť: | Zvolen   |
| Investor - stavebník:          | Banskobystrický samosprávny kraj  |         |  |
| Nám. SNP 23                    | 974 01 Banská Bystrica  |         |  |
| Stavba:                        | Rekonštrukcia ciest a mostov<br>II/526 Devičie - Senohrad a II/527 Dobrá Niva - Senohrad<br>II. etapa - úseky v rámci okresu Zvolen |         |  |
| Název SO:                      | SO 527-041.01   |         |  |
|                                | Rekonštrukcia mosta ev. č. 527-041 km 83,193  |         |  |
|                                | - mostný objekt   |         |  |
| Název prílohy:                 | Zábradlie - rímša   |         |  |
| 8.3                            |   |         |  |