KRAJ:	BANSKOBYSTRICKÝ	BANSKOBYSTRICKÝ
KATASTRÁLNE ÚZEMIE:	SÁSA	SÁSA
DRUH POVRCHU ÚZEMIA:	KOMUNIKÁCIA	KOMUNIKÁCIA

Pozdĺžny profil: 527-041 M 1:500/50

Rozsah: km 0,09000 - km 0,20000

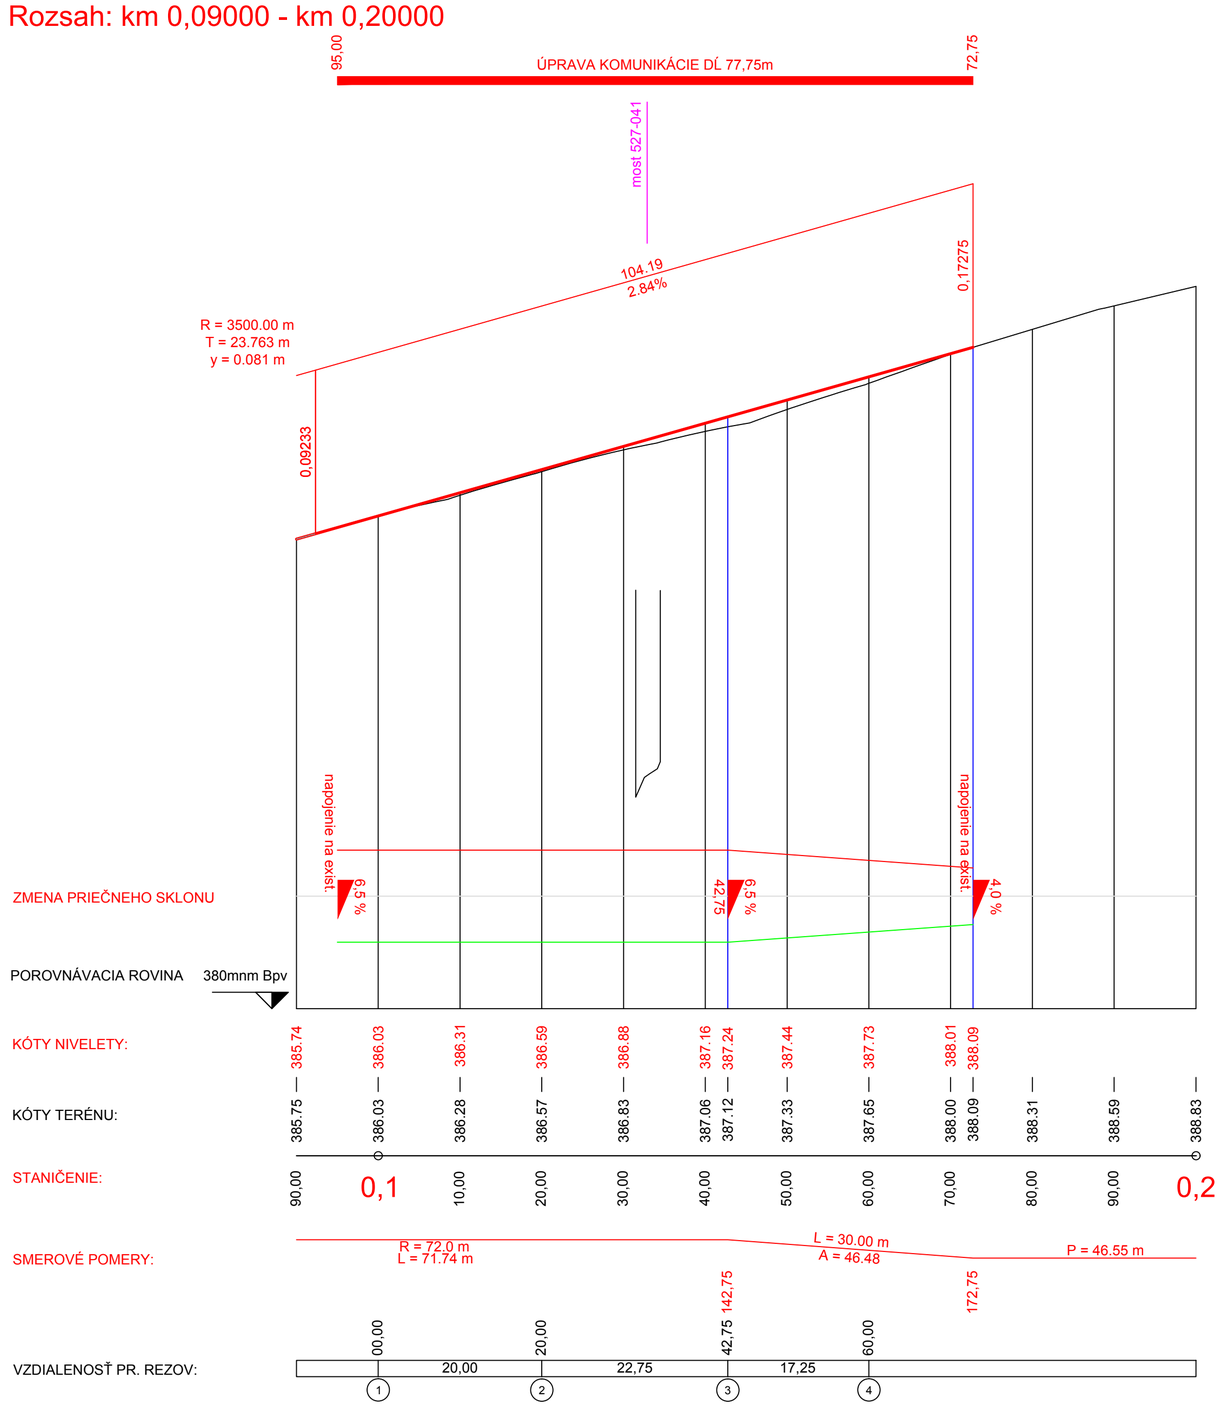

SÚRADNICOVÝ SYSTÉM: S-JTSK v realizácii JTSK
VÝŠKOVÝ SYSTÉM: BALT PO VYROVNANÍ

Zodpovedný projektant	Ing. Zuzana Podolcová	
GENERÁLNY PROJEKTANT		
Zákazkové číslo:	1915	

REMING CONSULT A.S.
Trnavská 27, 831 04 BRATISLAVA

Zodpovedný projektant objektu:	Ing. Marek Balko	
Navrhol - vypracoval:	Ing. Marek Balko	
Kontroloval:	Ing. Zuzana Podolcová	

Kraj: Banskobystrický
Okres: Zvolen

Investor - stavebník: Banskobystrický samosprávny kraj
Nám. SNP 23
974 01 Banská Bystrica

Stavba:
Rekonštrukcia ciest a mostov
II/526 Devičie - Senohrad a II/527 Dobrá Niva - Senohrad
II. etapa - úseky v rámci okresu Zvolen

Názov SO: SO 527-041.02
Rekonštrukcia mosta ev. č. 527-041 km 83,193
- úprava komunikácie

Názov prílohy: Pozdĺžny profil

SUDOP KOŠICE a.s.
Žriedlová 1, 040 01 KOŠICE
Riaditeľ: Ing. Ján Tóth

Stupeň - účel:	DSPRS
Zákazkové číslo:	1915
Dátum:	10/2020
Počet A4:	6
Mierka:	1:500/50
Číslo SO:	Súprava:
527-041.02	
Príloha:	
3	