


SÚRADNICE VYTYČOVAČÍCH BODOV			
BOD	X	Y	POPIS
1	1 261 547,310	421 895,780	
2	1 261 571,532	421 928,874	
3	1 261 587,498	421 954,204	
4	1 261 593,843	421 982,290	
5	1 261 582,363	422 022,821	
6	1 261 562,805	422 045,493	
7	1 261 543,617	422 064,841	
8	1 261 593,565	421 977,299	
9	1 261 616,936	421 990,908	
10	1 261 590,083	421 977,614	

SÚRADNICE VYTYČOVAČÍCH BODOV			
BOD	X	Y	POPIS
11	1 261 597,649	421 976,929	
12	1 261 590,154	421 982,367	
13	1 261 597,942	421 982,204	
14	1 261 587,503	422 001,038	
15	1 261 595,461	422 003,129	
16	1 261 578,876	422 020,571	
17	1 261 585,809	422 025,043	
18	1 261 569,002	422 033,875	
19	1 261 574,407	422 038,846	

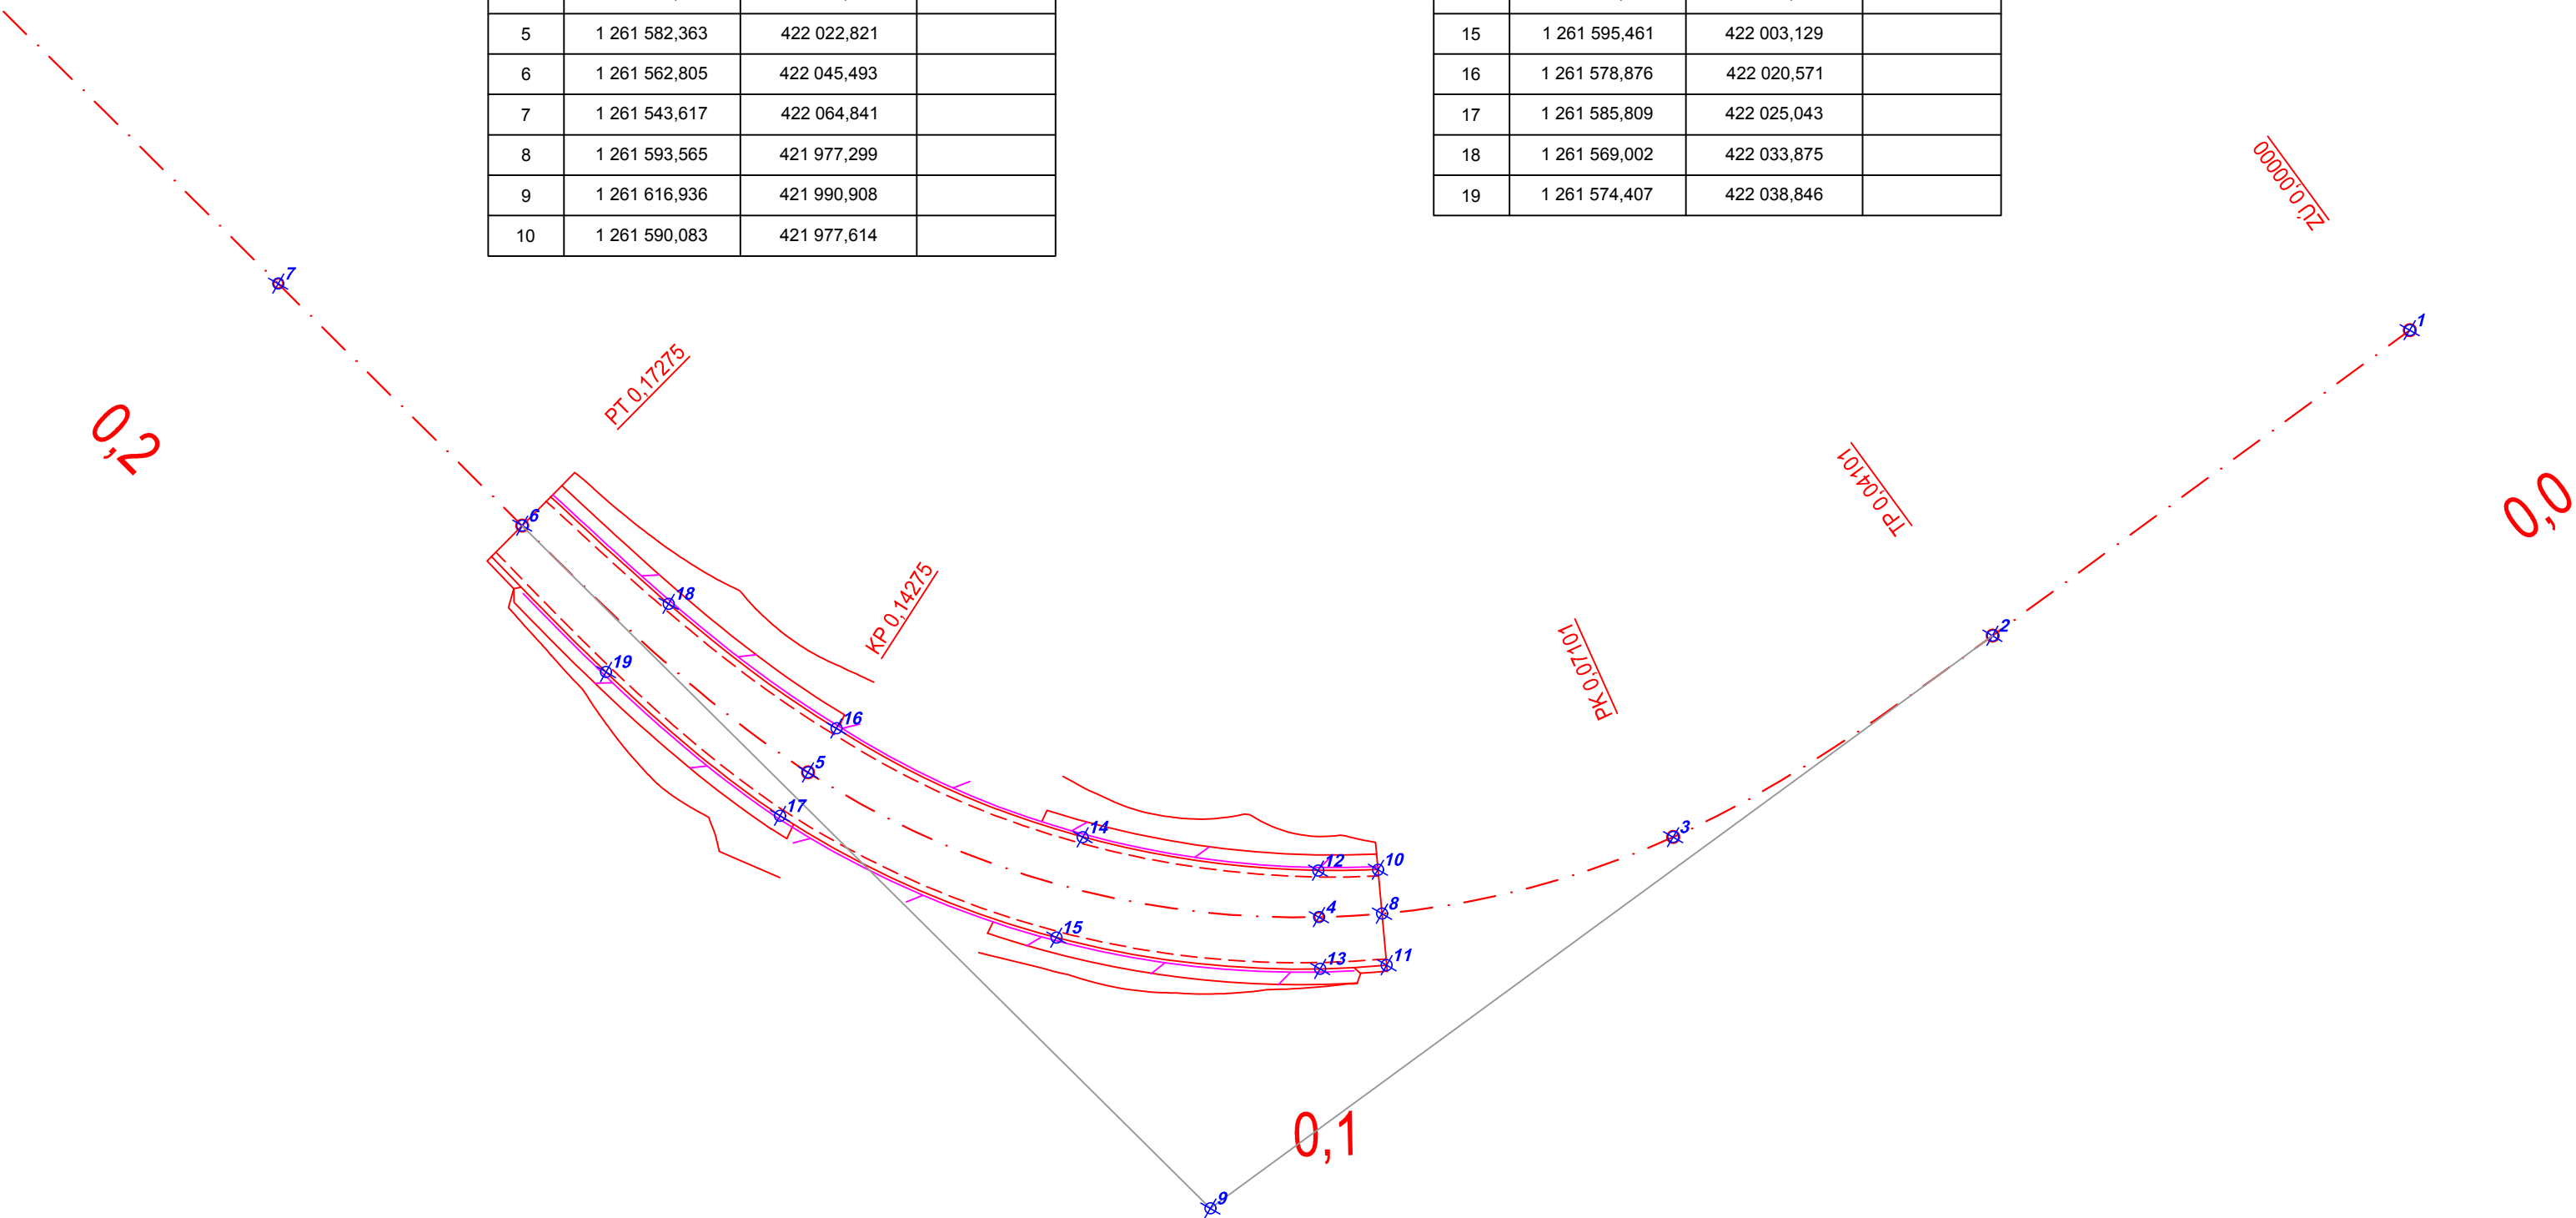


SÚRADNICOVÝ SYSTÉM: S-JTSK v realizácii JTSK
VÝŠKOVÝ SYSTÉM: BALT PO VYROVNANÍ

Zodpovedný projektant	Ing. Zuzana Podolcová		 Trnavská 27, 831 04 BRATISLAVA
GENERÁLNY PROJEKTANT			
Zákazkové číslo	1915		

Zodpovedný projektant objektu:	Ing. Marek Balko		 Žriedlová 1, 040 01 KOŠICE
Navrhovateľ - vypracoval:	Ing. Marek Balko		
Kontroloval:	Ing. Zuzana Podolcová		
Kraj:	Banskobystrický	Okres:	Zvolen
Investor - stavebník:	Banskobystrický samosprávny kraj Nám. SNP 23 974 01 Banská Bystrica		
Stavba:	Rekonštrukcia ciest a mostov II/526 Devičie - Senohrad a II/527 Dobrá Niva - Senohrad II. etapa - úseky v rámci okresu Zvolen		
Název SO:	SO 527-041.02 Rekonštrukcia mosta ev. č. 527-041 km 83,193 - úprava komunikácie		
Název prílohy:	Vytýčovací výkres		
Stupeň - účel:	DSPRS		Súprava:
Zákazkové číslo:	1915		
Dátum:	10/2020		
Počet A4:	3		
Mierka:	1:500		
Číslo SO:	527-041.02		
Príloha:	6		

SÚRADNICE VYTYČOVAČÍCH BODOV			
BOD	X	Y	POPIS
1	1 261 547,310	421 895,780	
2	1 261 571,532	421 928,874	
3	1 261 587,498	421 954,204	
4	1 261 593,843	421 982,290	
5	1 261 582,363	422 022,821	
6	1 261 562,805	422 045,493	
7	1 261 543,617	422 064,841	
8	1 261 593,565	421 977,299	
9	1 261 616,936	421 990,908	
10	1 261 590,083	421 977,614	

SÚRADNICE VYTYČOVAČÍCH BODOV			
BOD	X	Y	POPIS
11	1 261 597,649	421 976,929	
12	1 261 590,154	421 982,367	
13	1 261 597,942	421 982,204	
14	1 261 587,503	422 001,038	
15	1 261 595,461	422 003,129	
16	1 261 578,876	422 020,571	
17	1 261 585,809	422 025,043	
18	1 261 569,002	422 033,875	
19	1 261 574,407	422 038,846	

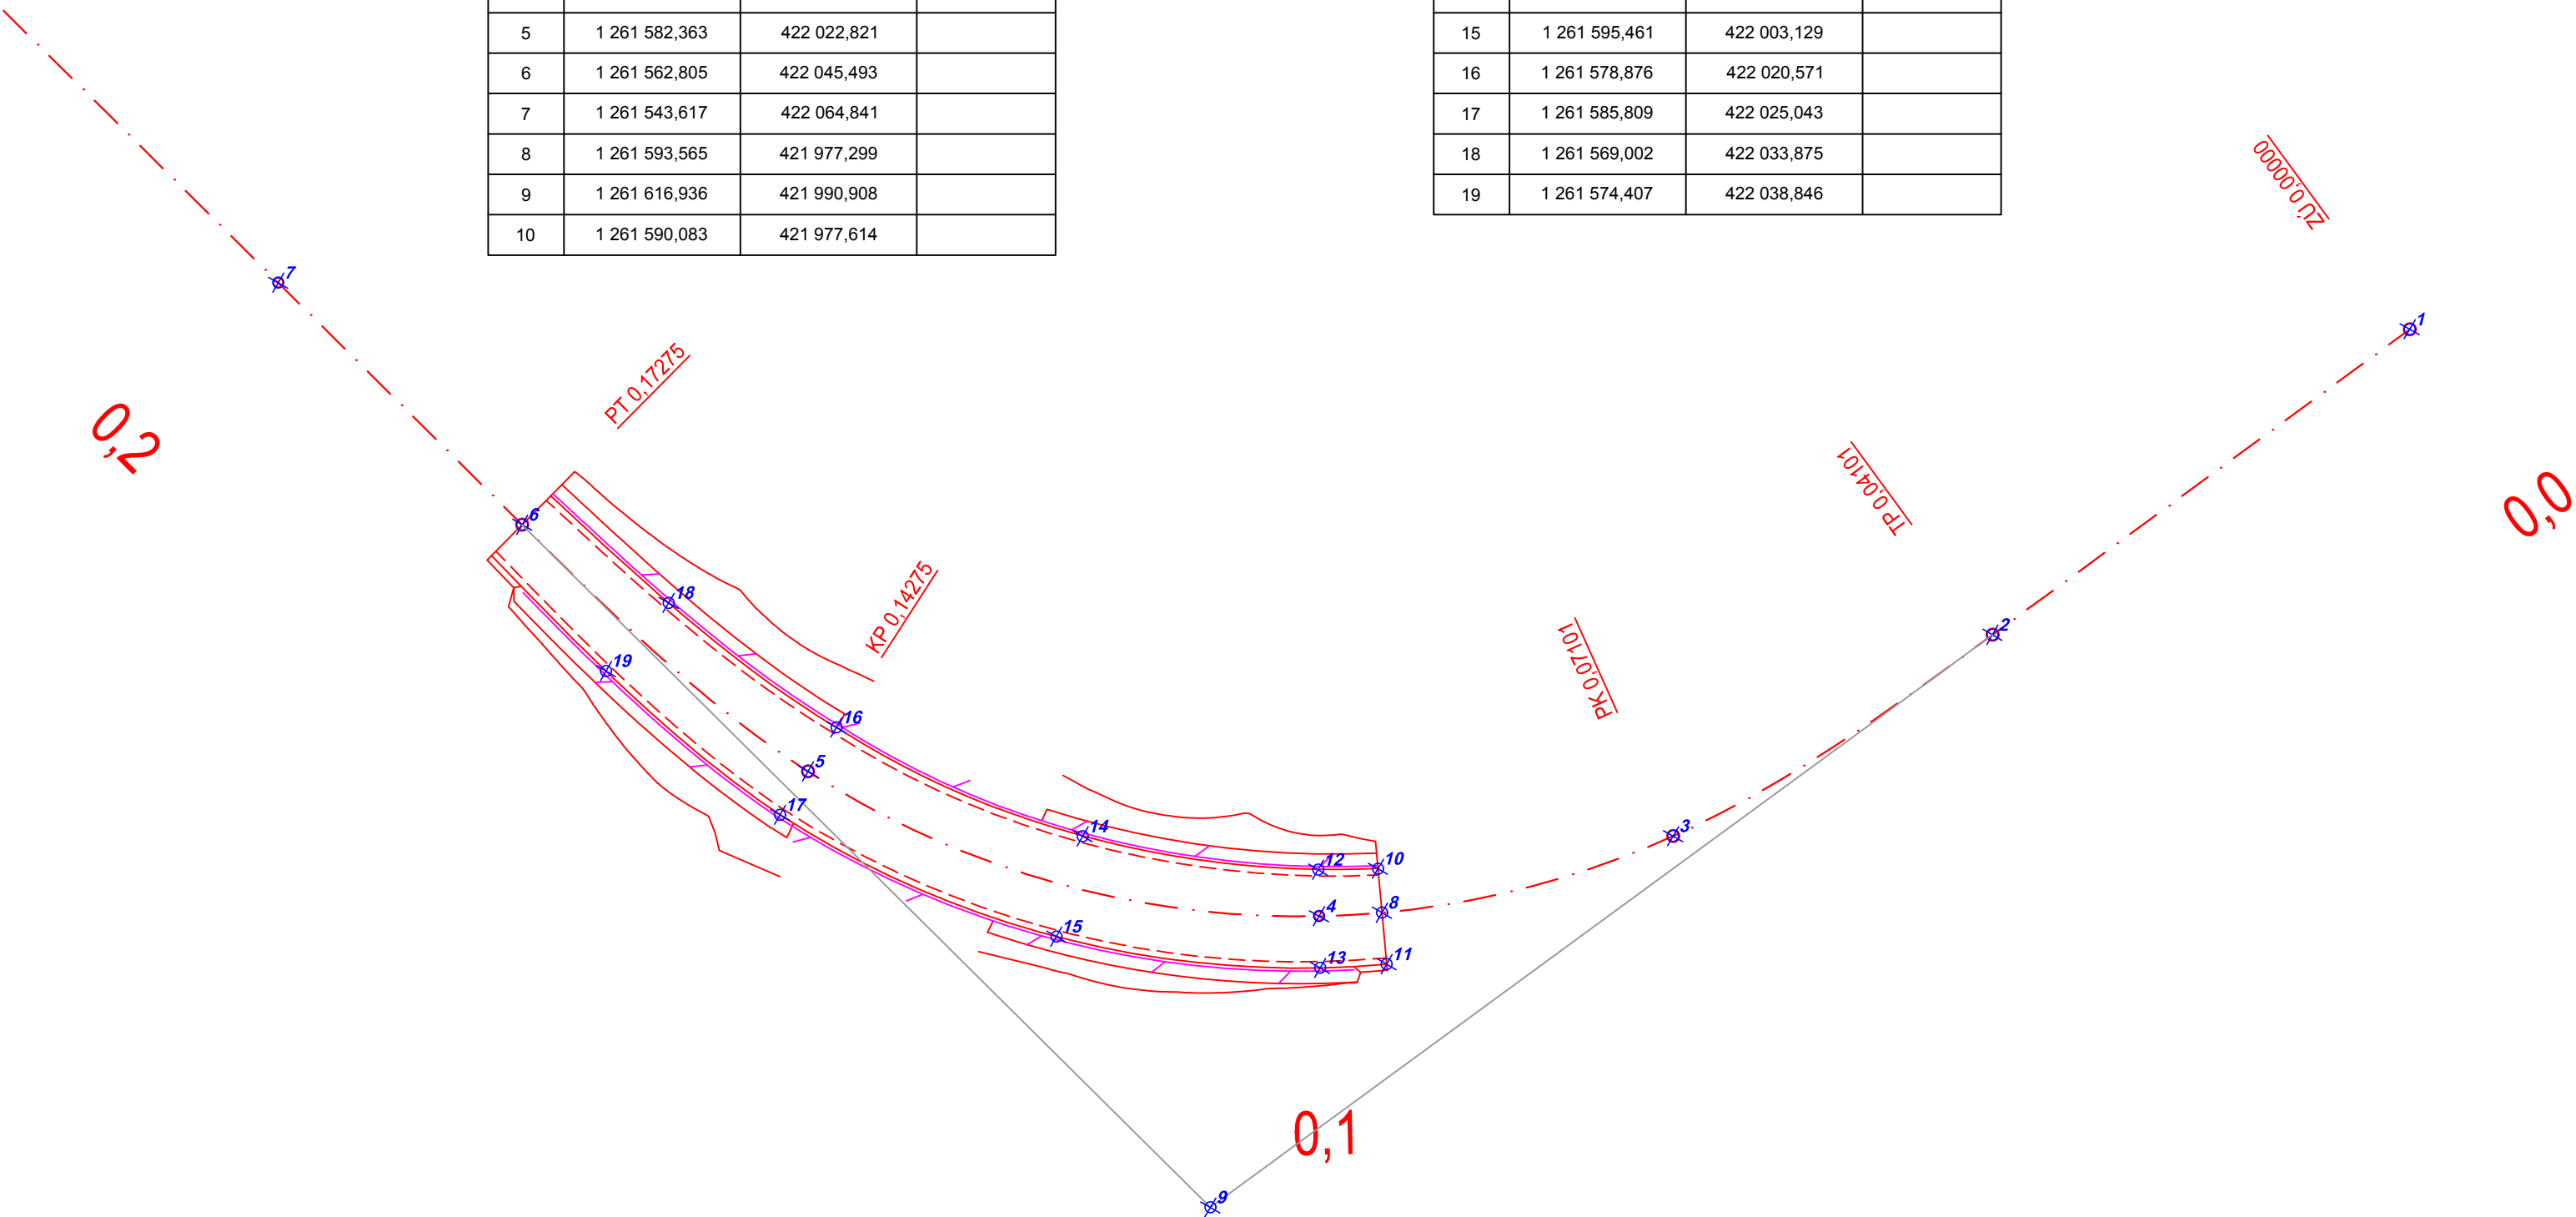

SÚRADNICOVÝ SYSTÉM: S-JTSK v realizácii JTSK
VÝŠKOVÝ SYSTÉM: BALT PO VYROVNANÍ

Zodpovedný projektant	Ing. Zuzana Podolcová		 Trnavská 27, 831 04 BRATISLAVA
GENERÁLNY PROJEKTANT			
Zákazkové číslo	1915		

Zodpovedný projektant objektu:	Ing. Marek Balko		 Žriedlová 1, 040 01 KOŠICE
Navrhovateľ - vypracoval:	Ing. Marek Balko		
Kontroloval:	Ing. Zuzana Podolcová		
Kraj:	Banskobystrický	Okres:	Zvolen
Investor - stavebník:	Banskobystrický samosprávny kraj Nám. SNP 23 974 01 Banská Bystrica		
Stavba:	Rekonštrukcia ciest a mostov II/526 Devičie - Senohrad a II/527 Dobrá Niva - Senohrad II. etapa - úseky v rámci okresu Zvolen		
Název SO:	SO 527-041.02 Rekonštrukcia mosta ev. č. 527-041 km 83,193 - úprava komunikácie		
Název prílohy:	Vytýčovací výkres		
Stupeň - účel:	DSPRS		Súprava:
Zákazkové číslo:	1915		
Dátum:	10/2020		
Počet A4:	3		
Mierka:	1:500		
Číslo SO:	527-041.02		
Príloha:	6		