Most 527 - 037, pohľad na výtok, M 1:100

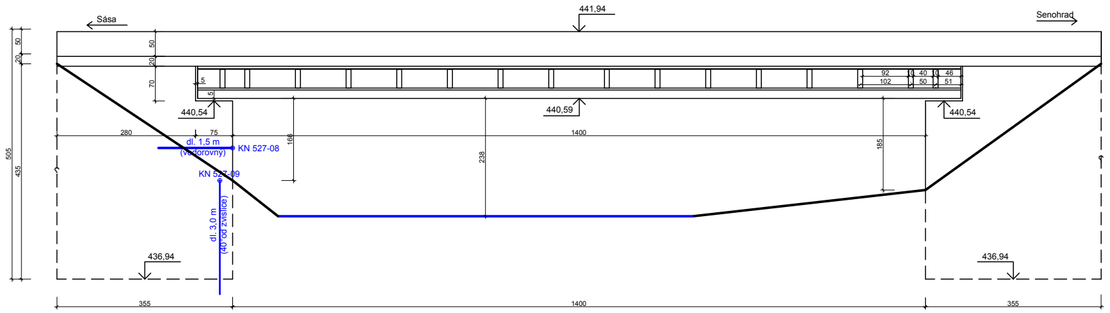

Most 527 - 037, pôdorys, M 1:100

Most 527 - 037, priečny rez, pohľad na oporu od Sásy, M 1:100

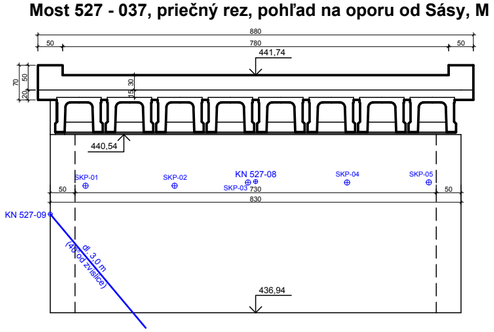

Most 527 - 041, priečny rez, pohľad na oporu od Zvolena, M 1:100

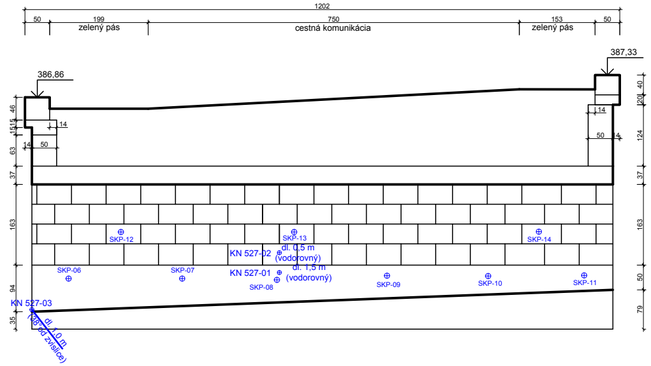

Most 527 - 041, pôdorys, M 1:100

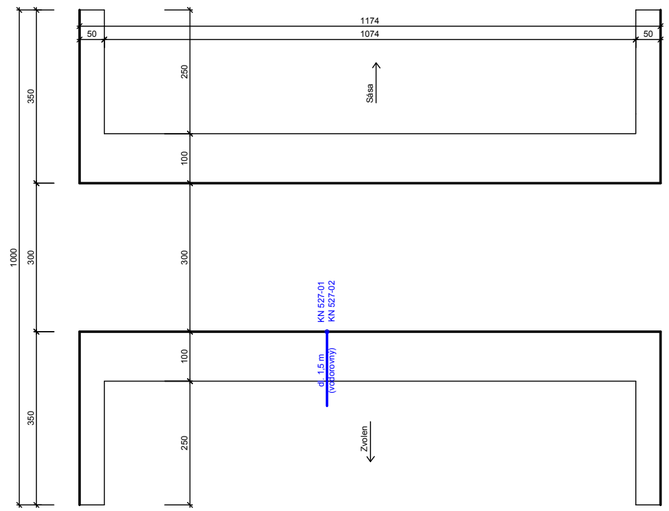

Most 527 - 041, pohľad na výtok, M 1:100

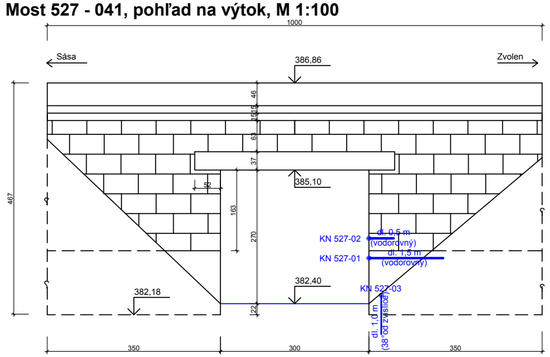

Most 527 - 041, pohľad na vtok, M 1:100

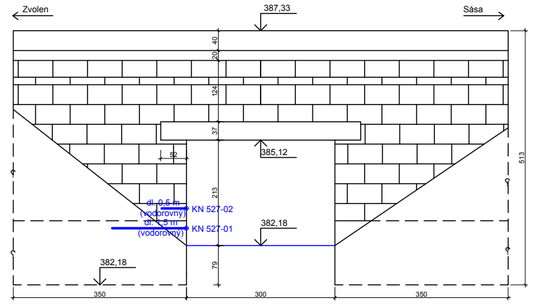

Legenda:

V-1 — miesto kontrolného návrtu (CAD-ECO a.s.)

SK-01 — SK-01 — miesto skleroskopickej skúšky (CAD-ECO a.s.)

CAD - ECO a.s. *Svätoplukova 28, 821 08 Bratislava* *www.cadeco.sk*	CADECO
Názov geologickej úlohy: **Rekonštrukcia ciest a mostov II/526 Devičie - Senohrad a II/527 Dobrá Niva - Senohrad - II. etapa - úseky ciest v okrese Zvolen,** podrobný IG prieskum a stavebnotechnický prieskum	*Číslo geologickej úlohy:* **314/2020/ZA** *Etapa prieskumu:* **podrobný IG prieskum a STP**
Vypracoval: **Ing. M. Sinak**	*Dátum:* **05/2020**
Zhotovil: **Ing. M. Sinak**	*Formát:* **3 x A4**
Názov prílohy: **Schematické dispozičné riešenie mostných objektov 527-037 a 527-041**	*Číslo prílohy:* **3** *Mierka:* **1 : 100**