
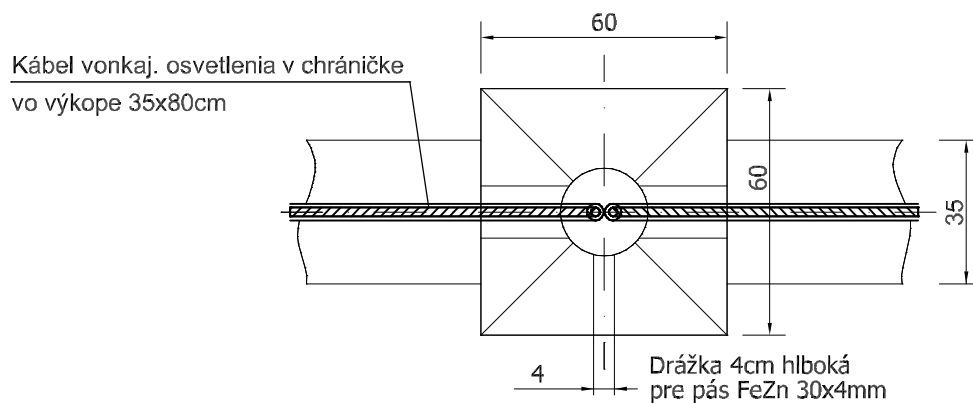


# Osvetľovací stožiar v = 6m

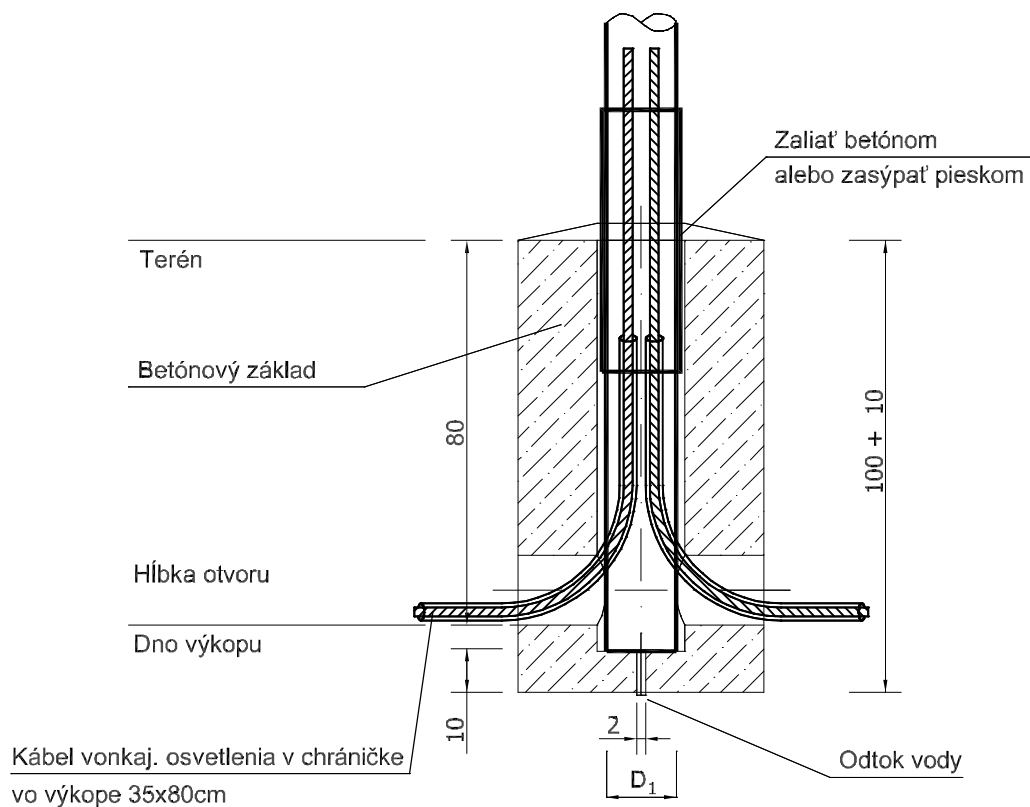

|                               |  |                               |
|-------------------------------|--|-------------------------------|
| Názov:                        |  |                               |
| Stupeň:                       | JEDNOSTUPŇOVÁ PROJEKTOVÁ DOKUMENTÁCIA              |                               |
| Časť technickej dokumentácie: | SO-11 ROZŠÍRENIE VEREJNÉHO OSVETLENIA              |                               |
| Výkres:                       | ZÁKLAD PRE STOŽIAR VEREJNÉHO OSVETLENIA            |                               |
| Kreslil:                      | Juraj Varga  |                               |
| Investor:                     | Obec Jelka, Mierová 959/17, 925 23 Jelka           |                               |
| Miesto stavby:                | K.ú. : Jelka, č.parcely: 1174/39; 1174/42, 1174/43 |                               |
| Dátum:02/2020                 | Mierka: 1:50                                       | Formát: 1xA4                  |
|                               |  | Číslo výkresu:<br><b>E-02</b> |