ROZVÁDZAČ RP1.2

ROZVODNICA PLASTOVÁ - ZAPUSTENÁ
460/510/90mm - IP40/20 - 36 modulov
In=63A, I"k=7,19kA, Icu=10kA
Prívod zdola , vývody zhora

Pi = 15kW
Ps = 10kW

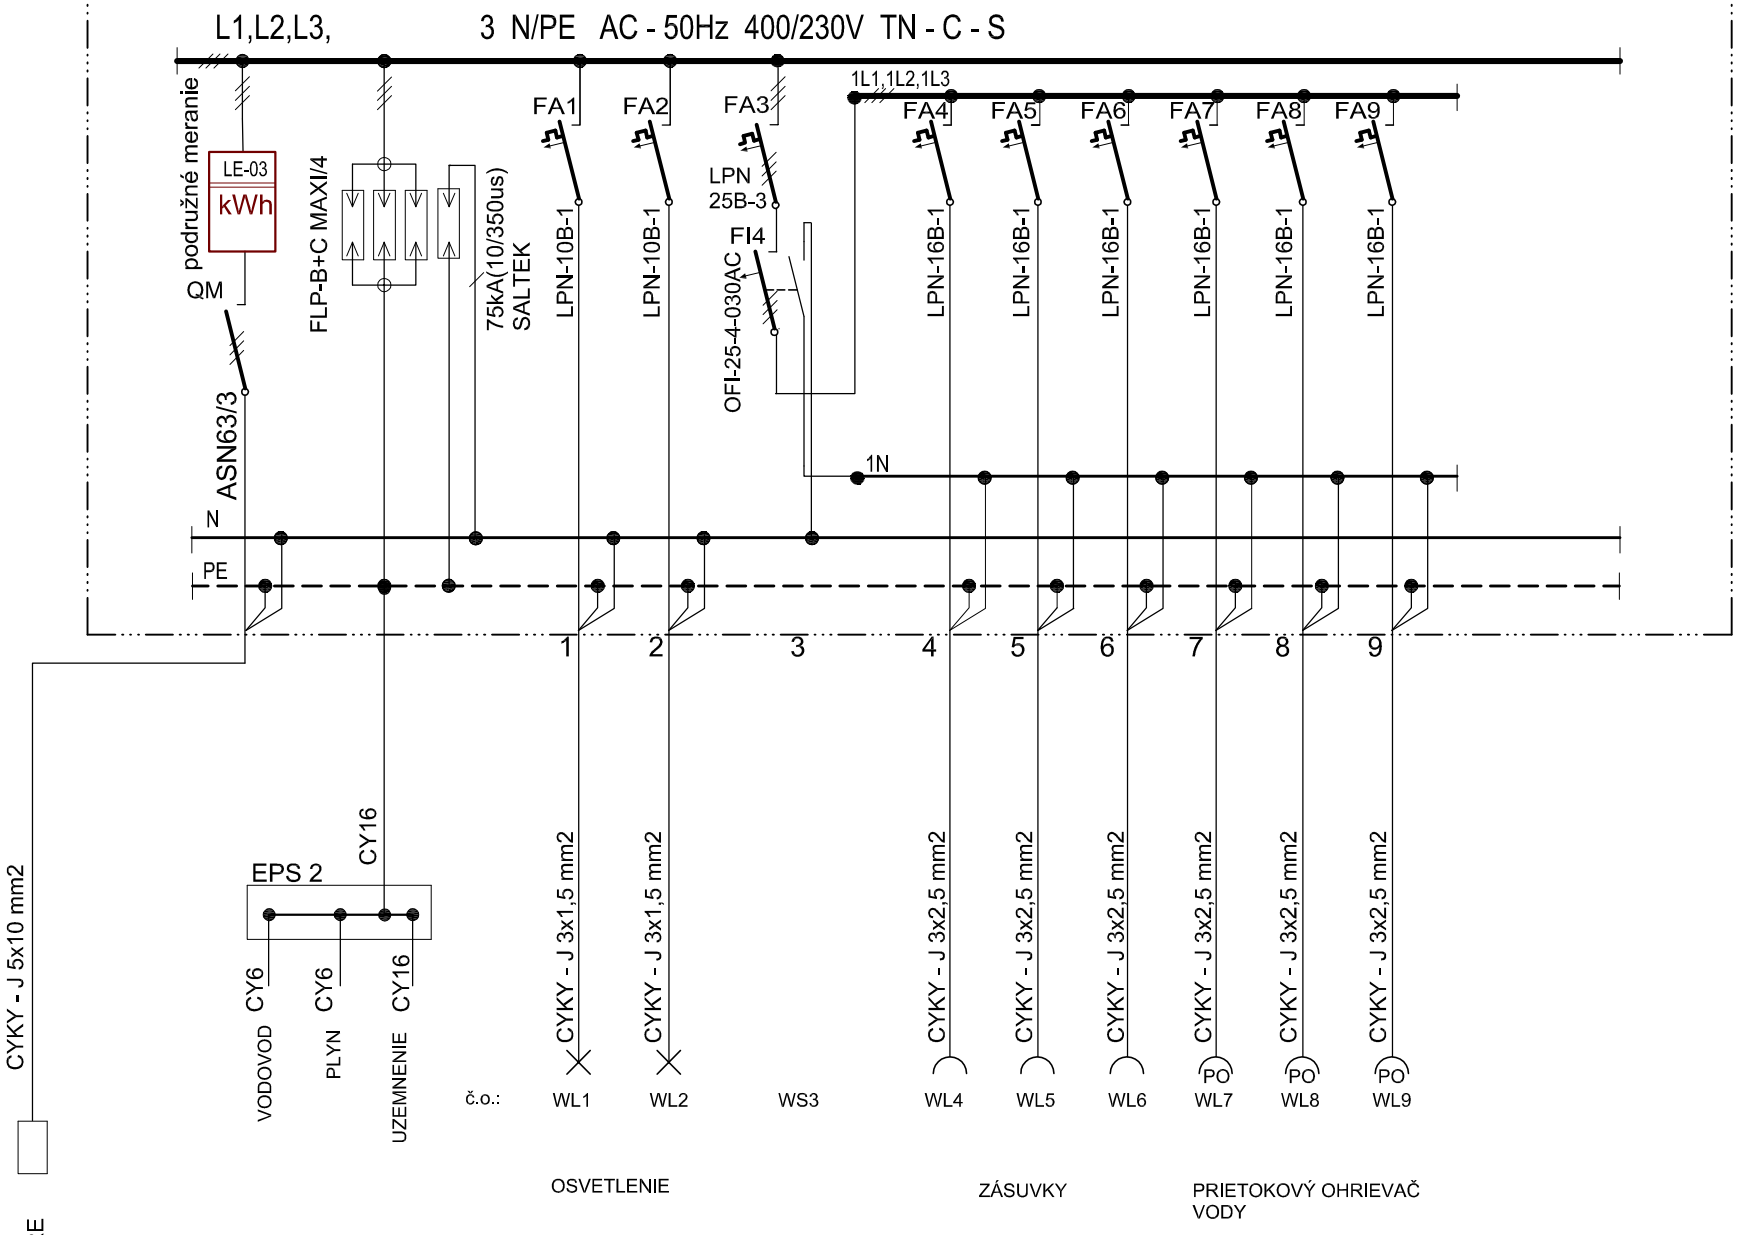

" PO 01 "

Vypracoval :	DUŠAN FRANKOVIČ		Dušan Frankovič Budovateľská 1 919 26 ZAVAR
Zodp. projektant :	DUŠAN FRANKOVIČ		
Hl. projektant :	ING.JOZEF MASARYK		
Druh projektu :	ELEKTRO		
Názov výkresu :	SCHÉMA ROZVÁDZAČA RP1.2	Stupeň :	PD PRE STAV. POV.
Názov a miesto stavby : REKONŠTRUKCIA ADMINISTRATÍVNEJ BUDOVY PO 01 a PO 02 v MPaTP v Trnave, Priemyselná 5, Trnava		Formát :	2A4
		Dátum :	08/2014
		Archív. značka :	
Investor :	MESTO TRNAVA	Merítko :	
		Čís. výkresu :	5