

8400

① $\emptyset 10/8400 - 100$ ks

5300

② $\emptyset 10/5300 - 90$ ks

2200

③ $\emptyset 10/2200 - 36$ ks

2100

④ $\emptyset 10/2100 - 72$ ks

1800

⑤ $\emptyset 10/1800 - 54$ ks

1300

⑥ $\emptyset 10/1300 - 36$ ks

1000

⑦ $\emptyset 10/1000 - 126$ ks

5200

⑧ $\emptyset 12/5200 - 152$ ks

4700

⑨ $\emptyset 12/4700 - 68$ ks

3250

⑩ $\emptyset 12/3250 - 146$ ks

600

⑪ $\emptyset 10/1330 - 413$ ks

100

⑫ $\emptyset 10/330 - 645$ ks

1300

⑬ $\emptyset 10/1730 - 31$ ks

1500

⑭ $\emptyset 10/3130 - 14$ ks

200

⑮ $\emptyset 10/1040 - 3$ ks

100

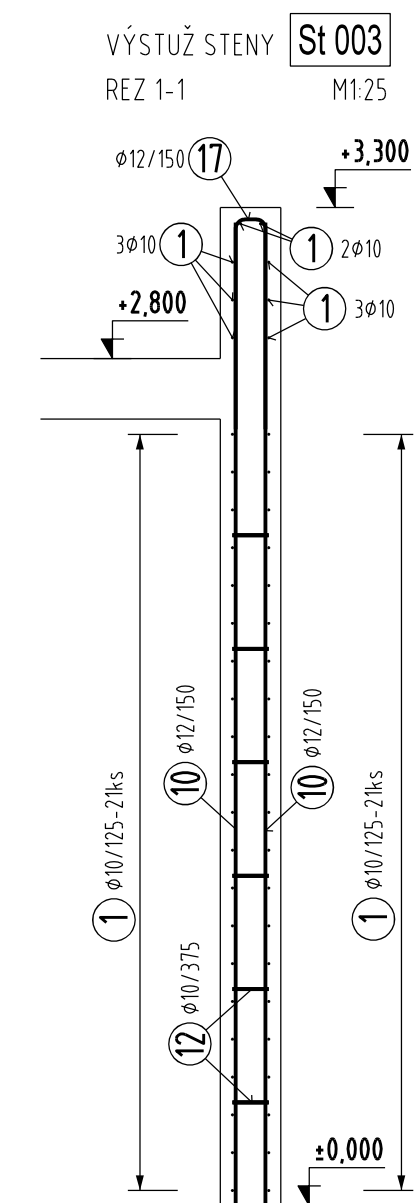
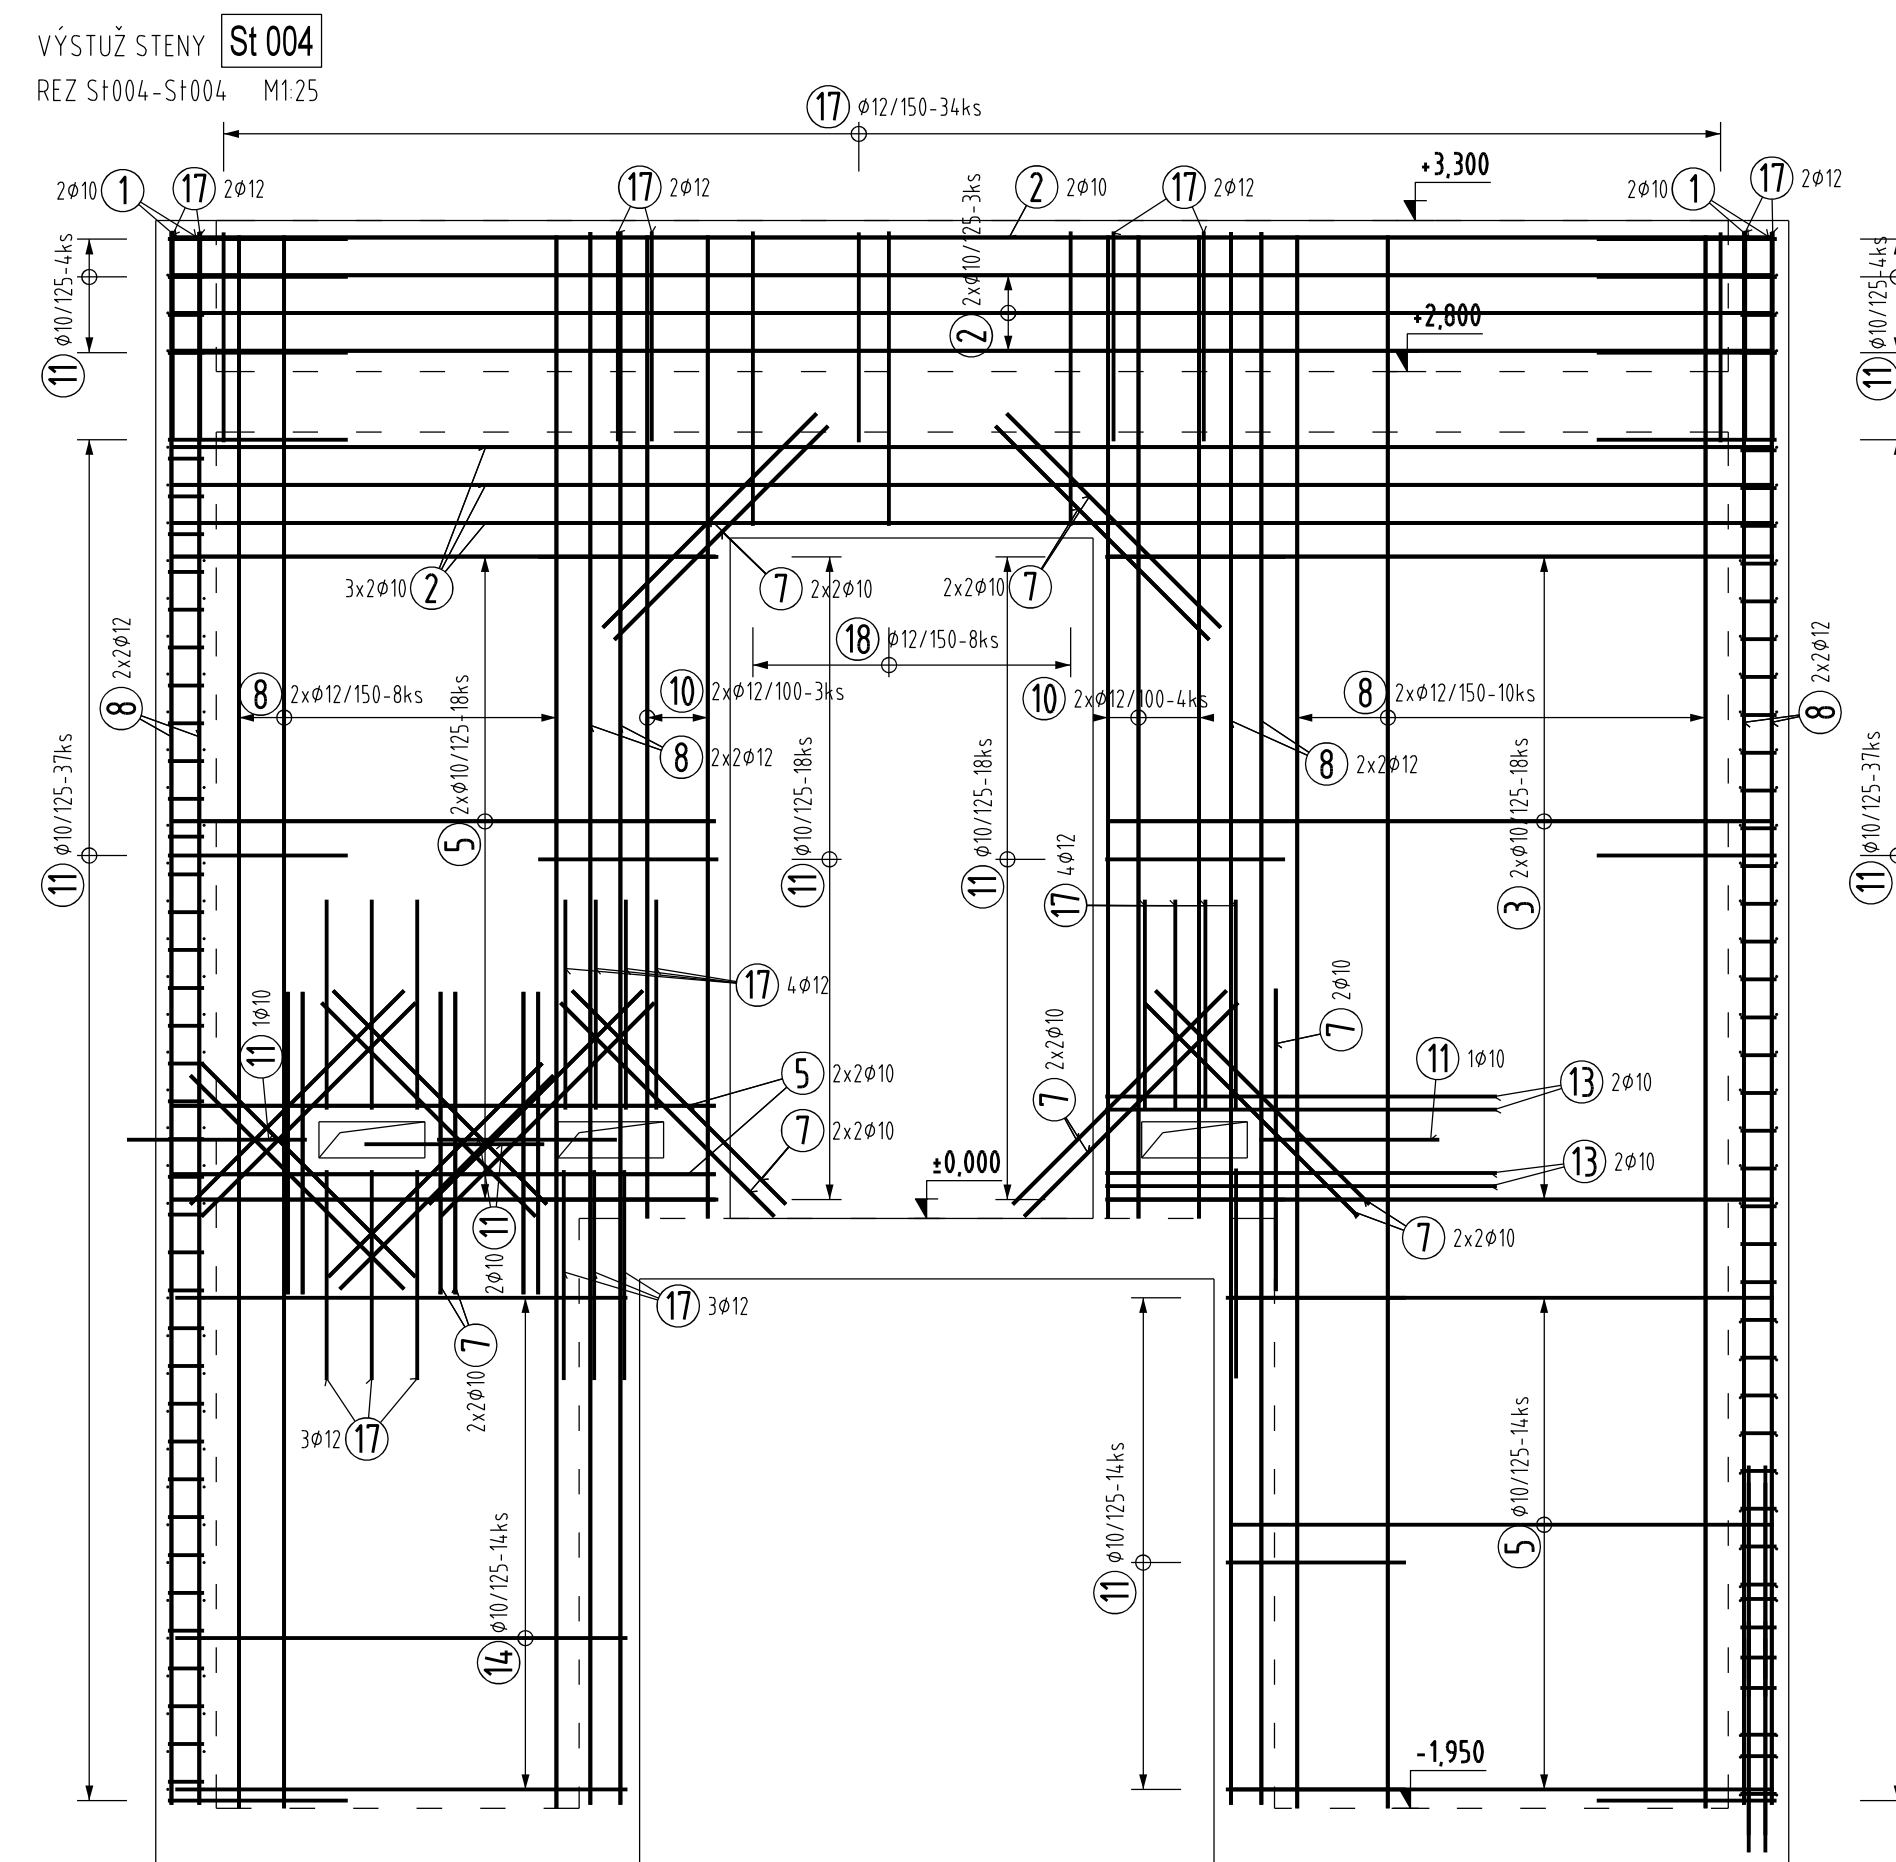
⑯ $\emptyset 10/1000 - 3$ ks

700

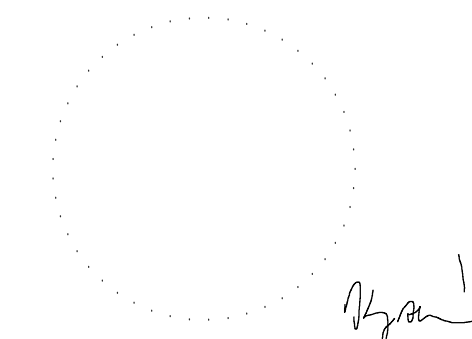
⑰ $\emptyset 12/1510 - 237$ ks



980

⑱ $\emptyset 12/2070 - 8$ ks



BETÓN EN 206-1 - C30/37 - XC2, XD2 (SK) - C10,4 - D_{max}22 - S3
VÝSTUŽ B 500B



revízia	obsh		dátum	
SÚRADNICOVÝ SYSTÉM - S-JTSK		ABSOLÚTNA VÝŠKA SO IZ: +0.00 m + +421.60 m n.m.		
 slovenské národné múzeum slovak national museum	 STU SÚF	SLOVENSKÉ TECHNICKÉ UNIVERZITA V BRATISLAVE STAVEBNÁ FAKULTA	kód projektu	KM-IT-01-A
			časť dokumentácie	E
			dátum	07/2021
			stupeň	RPD
	názov projektu		profesia	
OBNOVA HRADU KRÁŠNA HÓRKA A REVITALIZÁCIA BEZPEČNOSTNÉHO OKOLIA HRADU		02-0 STATIKA		
miesto stavby	OBJEKT KRÁŠNOHORSKÉ PODHRADIE			
číslo parcely	parcely typu C, č. 387/2, 154/56, 387/21, 387/28 k. ú. Kráľovského Podhradie			
investor, stavebník	SLOVENSKÉ NÁRODNÉ MÚZEUM, VAJANSKÉ NÁBRŽIE Z, P.O. BOX 13, 810 06 BRATISLAVA			
autor	Ing. arch. R. EROŤYŠ, PhD., Ing. arch. M. KOTRUS, Ing. arch. A. KOTRUSOVÁ, PhD., Ing. M. ŠTEFANIDESOVÁ, Ing. arch. B. VACHOVÁ, PhD., Ing. arch. M. VÁNO, Ing. D. LAVRINČIKOVÁ, PhD.			
vypracoval	Ing. KATARINA KRAJČOVICOVÁ			
zodpovedný projektant	Ing. KATARINA KYSELOVÁ, registračné č. 5976 Autorizovaný výkonný inžinier, kat. II inžinier pre statiku stavieb		formát 8x A4	mierka 1:50, 1:25
obsh výkresu	ATČS1 VÝKRES VÝSTUŽE STIEN S1001, S1002, S1003, S1004		staveb. objekt SO 12	výkres č. 05