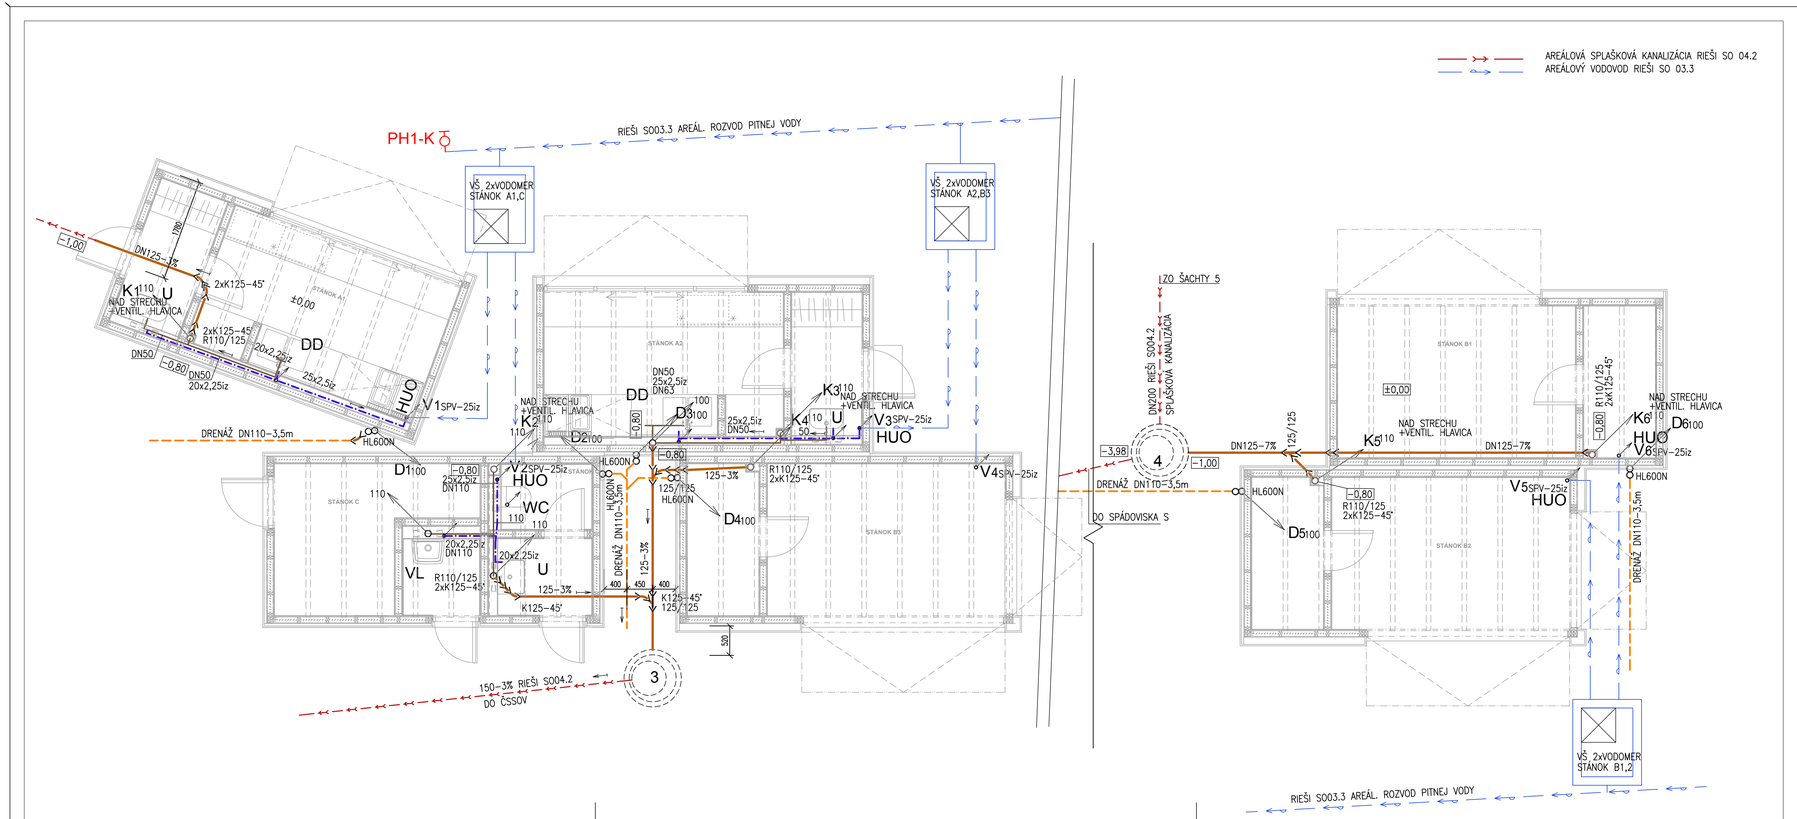

LEGENDA MATERIÁLOV

- ZVODOVÉ POTRUBIE, HRDLOVÉ, KG2000PP SPLAŠKOVEJ KANALIZÁCIE
- ROZVOD STUDENEJ PITNEJ VODY Z PLAST. RÚR PE-Xc/Al/PE-HD (F.WAVIN) + IZOL.TUBOLIT
- KANALIZÁCIA DAŽĎOVÁ – DRENÁŽ DN100

K1 110 STÚPACIE POTRUBIE SPLAŠKOVEJ KANALIZÁCIE SiTech+ ODVETRAŤ NAD STRECHU

D1 110 STÚPACIE POTRUBIE DAŽĎOVEJ KANALIZÁCIE – DODÁVKA STAVBY
V ÚROVNI TERÉNU BUDE OSADENÝ LAPAČ STREŠNÝCH SPLAVENÍN HL600/2 DN110

V1 SPV 110 STÚPACIE POTRUBIE VODOVODU

STÚPACIE POTRUBIE KANALIZÁCIE DN110 UKONČENÉ 10cm NAD PODLAHOU + ZÁTKA

HUO HLAVNÝ UZÁVER OBJEKTU GK DN25 S ODVODNENÍM

WC ZÁCHODOVÁ DITURVITOVÁ MISA KOMBI SO ZADNÝM ODPADOM
+NÁDRŽKA+ROHOVÝ VENTIL S FILTROM DN1/2"x3/8"

U UMÝVADLO DITURVITOVÉ+ZMIEŠAVACIA STOJANKOVÁ BATÉRIA+UMÝVADLOVÁ
ZÁPACHOVÁ UZÁVIERKA HL135/40 (DN40)+2x ROHOVÝ VENTIL S FILTROM 1/2"x3/8"
+ OHRIEVAČ VODY ELEKTRO 5L

DD DVOJITÝ DREZ+STOJANKOVÁ PÁKOVÁ ZMIEŠAVACIA BATÉRIA+2x ROHOVÝ VENTIL DN1/2"x3/8"
+DREZOVÁ ZÁPACHOVÁ UZÁVIERKA HL126.2 DN40 + OHRIEVAČ VODY ELEKTRO 5l POD DREZOM
+ LAPAČ TUKU POD DREZOM

VL VÝLEVKA DITURVITOVÁ ZÁVESNÁ ZADNÝ ŠIKMÝ ODPAD+NÁSTENNÁ BATÉRIA PÁKOVÁ S DLHÝM RAMENOM
(v=1000mm) SPV+OPV DN15 (v=1000mm) + OHRIEVAČ VODY ELEKTRO 5L

POZNÁMKY

- CELÝ ROZVOD VODY A KANALIZÁCIE V STÁNKU BUDÚ VEDENÉ V INŠTALAČNÝCH PREDSTENÁCH
- POTRUBIE VODY BUDE IZOLOVANÉ IZOLÁCIOU TUBOLIT
- STOJANKOVÉ PÁKOVÉ BATÉRIE BUDÚ NAPOJENÉ, ZOSPODU CEZ ROHOVÉ VENTILY DN10
- PRESTUPY VODOVODU VNÚTRI BUDOVY CEZ POŽIARNE DELIACE KONŠTRUKCIE MUSIA BYŤ UTESNENÉ V SÚLADE S VYHL. Č.94 MINISTERSTVA VNÚTRA SR. Z 12. FEBRUÁRA 2004 PRESTUPY VODOVODU CEZ STROPY A CEZ VŠETKY POŽIARNE DELIACE KONŠTRUKCIE SA UTESNIA MINERÁLNOU VLNOU (80–100kg/m3) A PROTIPOŽIARNYM TMELOM
- VÝŠKA PRIPOJENIA PRIPÁJACIEHO POTRUBIA KANALIZÁCIE V BUDOVE SA UPRESNÍ PODĽA VYBRANÝCH ZARIAĎOVACÍCH PREDMETOV INVESTOROM
- VYKONÁVAŤ ZMENY OPROTI NÁVRHU JE MOŽNÉ PO DOHODE INVESTORA A DODÁVATEĽA ZA VYKONANÉ ZMENY ZODPOVEDÁ OSOBA KTORÁ ZMENY NARIADILA
- STÚPAČKY KANALIZÁCIE K1–K6 BUDÚ VYVEDENÉ NAD STRECHU A BUDÚ OPATRENÉ VENTILAČNÝMI HLAVICAMI

revízia	obsah	dátum

SÚRADNICOVÝ SYSTÉM S-JTSK

SLOVENSKÉ NÁRODNÉ MÚZEUM
SLOVAK NATIONAL MUSEUM

STU SvF SLOVENSKÁ TECHNICKÁ UNIVERZITA V BRATISLAVE STAVEBNÁ FAKULTA

		kód projektu	KH-17-01-A
		časť dokumentácie	E
		dátum	07/2021
		stupeň	RPD
názov projektu	OBNOVA HRADU KRÁSNA HÔRKA A REVITALIZÁCIA BEZPROSTREDNÉHO OKOLIA HRADU	profesia	12-0 KANALIZÁCIA
miesto stavby	OBEC KRÁSNOHORSKÉ PODHRADIE		
číslo parcely	parcely riešeného územia vid. Súhrnná technická správa		
investor, stavebník	SLOVENSKÉ NÁRODNÉ MÚZEUM, VAJANSKÉHO NÁBREŽIE 2, P.O. BOX 13, 810 06 BRATISLAVA		
autor	Ing. arch. R. ERDÉLYI, PhD., Ing. arch. M. KOTRUS, Ing. arch. A. KOTRUSOVÁ, PhD., Ing. M. ŠTEFANIDESOVÁ, Ing. arch. B. VACHOVÁ, PhD., Ing. arch. M. VAŇO, Ing. D. Lavrinčíková, PhD.		
vypracoval	Ing. JOZEF VYSLÚŽIL		
zodpovedný projektant	Ing. JOZEF VYSLÚŽIL, evidenčné č. 5754*14 Autorizovaný stavebný inžinier, kategórie 1	formát 4x A4	mierka 1:50
obsah výkresu	MALÉ STÁNKY ZTI	stavebný objekt SO 14	výkres č. 04