PÔDORYS 1.PP - VEĽKÝ STÁNOK

M 1:50

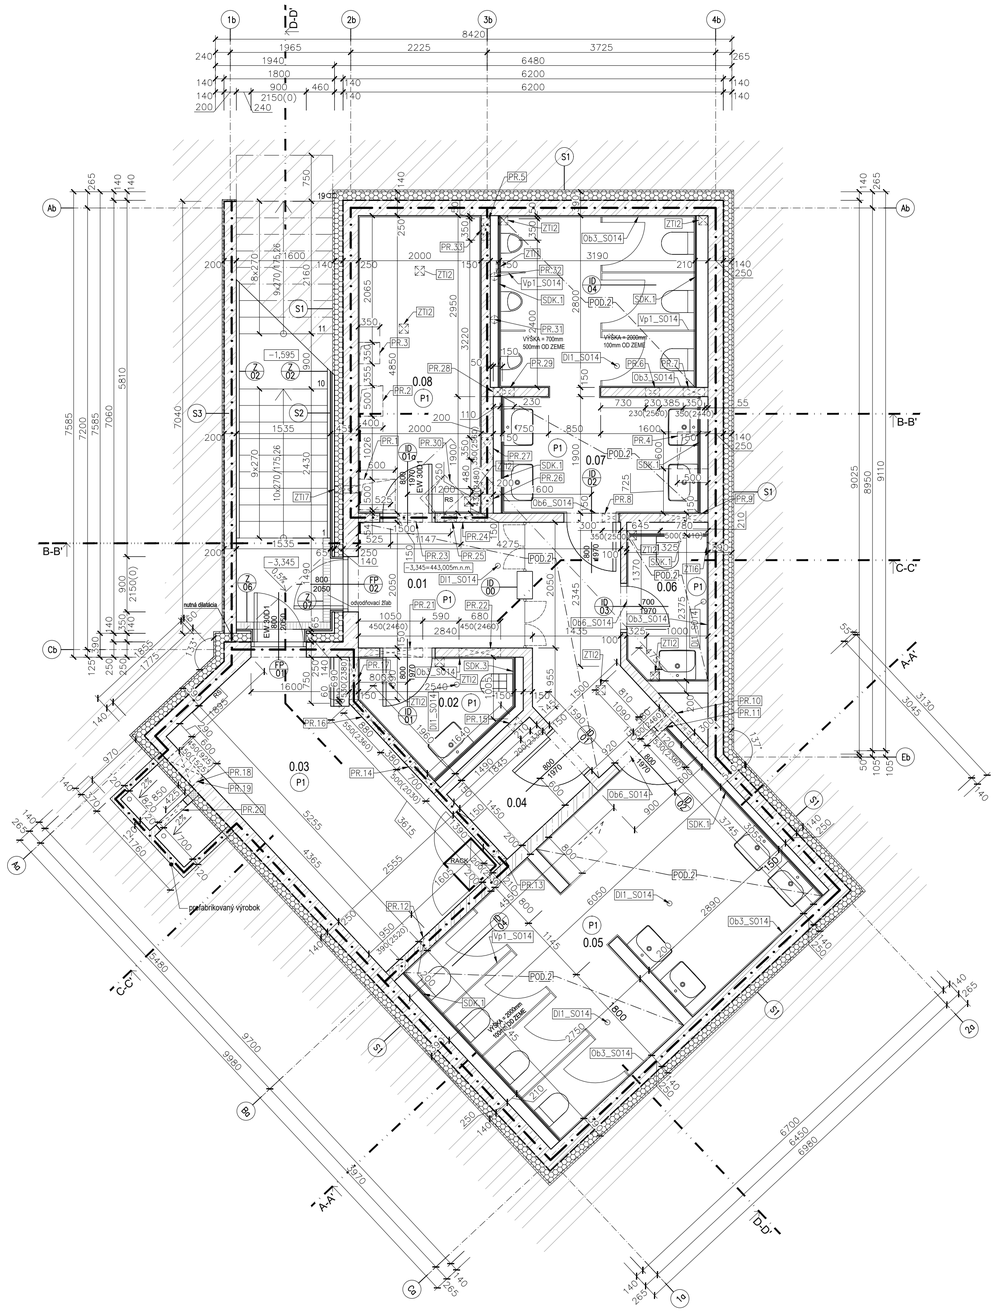

SO14 - VEĽKÝ STÁNOK 1.PP

LEGENDA MIESTNOSTÍ

Č.M	NÁZOV MIESTNOSTI	PLOCHA (m²)	POVRCHOVÁ ÚPRAVA			
			PODLAHA	SOKEL	STENA	STROP
0.01	CHODBA	11,66	P3 KERAMICKÁ DLAŽBA	KERAMICKÝ 60mm	OMIETKA + 2x NÁTER BIELY	OMIETKA +2x SIVÝ NÁTER + PODHĽAD POROROŠT
0.02	VÝLEVKA	3,90	P3 KERAMICKÁ DLAŽBA	-	KERAM. OBKLAD C, V.1200mm	OMIETKA +2x BIELY NÁTER
0.03	TECHNICKÁ MIESTNOSŤ	13,60	P3 KERAMICKÁ DLAŽBA	KERAMICKÝ 60mm	OMIETKA + 2x NÁTER BIELY	OMIETKA +2x BIELY NÁTER
0.04	SKLAD	2,70	P3 KERAMICKÁ DLAŽBA	KERAMICKÝ 60mm	OMIETKA + 2x NÁTER BIELY	OMIETKA +2x BIELY NÁTER
0.05	WC ŽENY	21,65	P3 KERAMICKÁ DLAŽBA	-	KERAM. OBKLAD A, V.2300mm	OMIETKA +2x SIVÝ NÁTER + PODHĽAD POROROŠT
0.06	WC DETI	3,36	P3 KERAMICKÁ DLAŽBA	-	KERAM. OBKLAD B, V.2200mm	OMIETKA +2x SIVÝ NÁTER + PODHĽAD POROROŠT
0.07	WC MUŽI	15,67	P3 KERAMICKÁ DLAŽBA	-	KERAM. OBKLAD A, V.2300mm	OMIETKA +2x SIVÝ NÁTER + PODHĽAD POROROŠT
0.08	TECHNICKÁ MIESTNOSŤ	9,69	P3 KERAMICKÁ DLAŽBA	KERAMICKÝ 60mm	OMIETKA + 2x NÁTER	OMIETKA +2x BIELY NÁTER
	SPOLU	82,23				

LEGENDA PODHĽADOV:

OZNAČENIE	POPIS	POZNÁMKA
POD.1	súvislý podhľad z preglejkových panelov	SV 2900-3500 mm
POD.2	súvislý podhľad z parorošta	SV 2200, 2300, 2500 mm
POD.3	súvislý podhľad zo SDK	SV 2390, 2600 mm
POD.4	vetrací strop - viď časť VZT	SV 2200 mm

LEGENDA SDK PREDSTIEN:

OZNAČENIE	POPIS	POZNÁMKA
SDK.1	2xSDK do vlhkého prostredia	V.2300mm
SDK.2	1xSDK + preglejka	po strop
SDK.3	2xSDK do vlhkého prostredia	V.1200mm
SDK.4	2xSDK do vlhkého prostredia	po strop

LEGENDA PRIERAZOV - 1.PP:

OZNAČENIE	POPIS	UMIESTNENIE	POZNÁMKA
PR.1	600x500	STROP MEDZI 1.PP A 1.NP	
PR.2	400x500	STROP MEDZI 1.PP A 1.NP	
PR.3	350x350	STROP MEDZI 1.PP A 1.NP	
PR.4	500x600	STROP MEDZI 1.PP A 1.NP	
PR.5	350x380	HH+s.h.stropu	
PR.6	230x230	HH+s.h.stropu -120mm	
PR.7	350x350	HH+s.h.stropu -120mm	
PR.8	300x350	HH+s.h.stropu -60mm	
PR.9	780x500	HH+s.h.stropu	
PR.10	1120x530	HH+s.h.stropu	
PR.11	580x330	HH+s.h.stropu -120mm	
PR.12	950x390	HH+s.h.stropu	
PR.13	210x200	HH+s.h.stropu -180mm	
PR.14	700x500	HH+s.h.stropu -380mm	
PR.15	210x200	HH+s.h.stropu -380mm	
PR.16	880x550	HH+s.h.stropu	
PR.17	690x530	HH+s.h.stropu	
PR.18	600x450	SH+h.h.podlahy +950mm	
PR.19	600x450	SH+h.h.podlahy +1550mm	
PR.20	600x450	SH+h.h.podlahy +950mm	
PR.21	1050x450	HH+s.h.stropu	
PR.22	680x450	HH+s.h.stropu	
PR.23	1050x450	HH+s.h.stropu	
PR.24	780x450	HH+s.h.stropu	
PR.25	200x110	SH+h.h.podlahy +300mm	
PR.26	350x430	HH+s.h.stropu	
PR.27	350x350	HH+s.h.stropu	
PR.28	150x200	HH+s.h.stropu -400mm	
PR.29	230x230	HH+s.h.stropu -170mm	
PR.30	550x450	STROP MEDZI 1.PP A 1.NP	
PR.31	d125	STROP MEDZI 1.PP A 1.NP	
PR.32	d125	STROP MEDZI 1.PP A 1.NP	
PR.33	d140	HH+s.h.stropu -430mm	
ZT11	190x70	STROP MEDZI 1.PP A 1.NP	
ZT12	150x150	STROP MEDZI 1.PP A 1.NP	
ZT16	150x150	SH+h.h.podlahy +2250mm	
ZT17	d120	HH+s.h.stropu	

Všetky prestupy konštrukciami je potrebné pred realizáciou skontrolovať a zamerať.
Prierazy do ŽB konštrukcií menšie ako 250x250mm alebo d250mm je možné zhotoviť dodatočne.

SKLADBA KONŠTRUKCIÍ PODLÁH:

P1
- keramická dlažba Graniti Fiandre 600x600, Séria Fjord, farba: grey fjord (vyvzorkovať), hr. 11mm
- lepidlo
- cementový poter hr. 54mm
- systémová doska na podlahové vykurovanie/chladenie hr. 30mm
- odrazová fólia pod podlahové vykurovanie
- tepelná izolácia do podláh Rockwool Steprock hr.100mm
- ochranná folia
- hydroizolácia PVC (protiradónová, proti tlakovej vode, viď. geológia)
- základová doska hr 200mm
- geotextília
- pieskové lôžko hr.80mm
- geotextília
- tepelná izolácia na báze sklenných vlákien nenasiakavá hr.300mm napr. FOAMGLAS PERINSUL
- geotextília
- štrkový zásyp hr. 150mm

P2
- keramická dlažba Graniti Fiandre 600x600, Séria Fjord, farba: grey fjord (vyvzorkovať), hr. 11mm
- lepidlo
- cementový poter hr. 54mm
- systémová doska na podlahové vykurovanie/chladenie hr. 30mm
- ochranná folia
- kročajová izolácia hr. 20mm
- stropná doska hr 200mm
- tepelná izolácia hr. 100 na báze minerálych vlákien hr.100mm
- podhľad z pororoštu/bez podhľadu

P3
- mikrocementová stierka, farba: svetlo sivá (vyvzorkovať)
- betónový poter hr. 85mm
- systémová doska na podlahové vykurovanie/chladenie hr. 30mm
- ochranná folia
- kročajová izolácia hr. 20mm
- stropná doska hr 200mm
- tepelná izolácia hr. 100 na báze minerálych vlákien hr.100mm
- podhľad z pororoštu/bez podhľadu

LEGENDA MATERIÁLOV:

- SDK nenosné priečky hr. 150-250mm so zvukovou izoláciou
- murované nenosné priečky hr. 150mm
- monolitická železobetónová konštrukcia
- penosklo v základoch
- tepelná izolácia XPS / drevovlákno
- predpokladaný výkop
- zeleň
- požiarny úsek
- rack
- RS rozvádzač

LEGENDA KERAMICKÝCH OBKLADOV:

OZNAČENIE	ROZMER	POPIS
OBKLAD A	75x300	HLADKÁ BIELA MATNÁ, SVETLO SIVÁ ŠPÁROVKA
OBKLAD B	400x200	RAKO PLAY, BIELA/VZOR BOB A BOBEK, BIELA ŠPÁROVKA
OBKLAD C	100x200	HLADKÁ BIELA MATNÁ, SVETLO SIVÁ ŠPÁROVKA
OBKLAD D	200x200	HLADKÁ BIELA MATNÁ, SVETLO SIVÁ ŠPÁROVKA

LEGENDA REVÍZNYCH OTVOROV:

OZNAČENIE	POPIS	UMIESTNENIE	POZNÁMKA
RO.1	400x400	1.PP	ATYPICKÝ Z POROROŠTU
RO.2	400x400	1.PP	ATYPICKÝ Z POROROŠTU
RO.3	400x400	1.PP	ATYPICKÝ Z POROROŠTU
RO.4	400x400	1.PP	ATYPICKÝ Z POROROŠTU
RO.5	400x400	1.PP	ATYPICKÝ Z POROROŠTU
RO.6	400x400	1.PP	ATYPICKÝ Z POROROŠTU
RO.7	400x400	1.PP	ATYPICKÝ Z POROROŠTU
RO.8	400x400	1.PP	ATYPICKÝ Z POROROŠTU
RO.9	400x350	1.PP	ATYPICKÝ Z POROROŠTU
RO.10	400x400	1.PP	ATYPICKÝ Z POROROŠTU
RO.11	500x350	1.PP	ATYPICKÝ Z POROROŠTU
RO.12	400x400	1.NP	ATYPICKÝ Z POROROŠTU
RO.13	400x400	1.NP	ATYPICKÝ Z POROROŠTU
RO.14	400x400	1.NP	SDK BEZRÁMOVÝ
RO.15	400x400	1.NP	SDK BEZRÁMOVÝ
RO.16	400x400	1.PP	ATYPICKÝ Z POROROŠTU
RO.17	400x400	1.PP	ATYPICKÝ Z POROROŠTU
RO.18	400x400	1.PP	ATYPICKÝ Z POROROŠTU
RO.19	400x400	1.PP	ATYPICKÝ Z POROROŠTU
RO.20	400x400	1.PP	ATYPICKÝ Z POROROŠTU
RO.21	400x400	1.NP	SDK BEZRÁMOVÝ
RO.22	400x350	1.PP	ATYPICKÝ Z POROROŠTU
RO.23	400x400	1.PP	ATYPICKÝ Z POROROŠTU
RO.24	400x400	1.PP	ATYPICKÝ Z POROROŠTU
RO.25	400x400	1.PP	ATYPICKÝ Z POROROŠTU

SKLADBA KONŠTRUKCIÍ STIEN:

S1
- zemný násyp odďrenážovaný
- nopová fólia
- tepelná izolácia hr.140mm nenasiakavá, λ=0,031 W/m.K(napr.XPS Extrapoor)
- hydroizolácia PVC (protiradónová, proti tlakovej vode, viď. geológia)
- žb stena z DT tvárnic hr.250mm
- vnútorná VC omietka hr 15mm
- keramický obklad / maľovka

S2
- vnútorná VC omietka hr. 15mm
- žb stena z DT tvárnic hr.250mm
- tepelná izolácia pre prevetrávané fasády na báze fenolovej peny λ=0,021 W/m.K (napr.Kooltherm K5) hr.140mm, lepená na certifikované lepidlo pre prevetrávané fasády
- hliníkový nosný rošt / prevetrávaná medzera hr.30mm
- drevený exteriérový obklad, (viď legenda povrchov 1)

S3
- pohľadový betón v nadzemnej časti / zemný násyp odďrenážovaný
- 2x vrstva hydroizolácie proti tlakovej vode z modifikovaných asfaltových pásov (viď. geológia)
- žb monolitická stena hr.200mm

S4
- preglejka (pohľadová) hr.15mm
- OSB doska hr. 4 (bez formaldehydových lepidiel) hr. 20mm (funkcia zavetrenia a paróbrzdnej roviny) – prelepenie spojov paróbrzdnou páskou
- tepelná izolácia na báze drevovlákna (Steico flex, Steico zell) hr. 180mm + drevená stĺpiková konštrukcia z KVH profilov 80/180mm
- teplenizolačné dosky P+D pre prevetrávané fasády na báze drevovlákna (Steico Special Dry) hr. 120mm (funkcia vetrovej zábrany s nízkym difúznym odporom)
- prevetrávaná vzduchová medzera hr. 30-150mm + hliníkový nosný rošt
- drevená prevetrávaná fasáda, viď legenda povrchov 1 a pohľady.

S5
- preglejka (pohľadová) hr.15mm
- OSB doska hr. 4 (bez formaldehydových lepidiel) hr. 20mm (funkcia zavetrenia a paróbrzdnej roviny) – prelepenie spojov paróbrzdnou páskou
- tepelná izolácia na báze drevovlákna (Steico flex, Steico zell) hr. 180mm + drevená stĺpiková konštrukcia z KVH profilov 80/180mm
- teplenizolačné dosky P+D pre prevetrávané fasády na báze drevovlákna (Steico Special Dry) hr. 120mm (funkcia vetrovej zábrany s nízkym difúznym odporom)
- prevetrávaná vzduchová medzera hr. 30-150mm + hliníkový nosný rošt
- drevená prevetrávaná fasáda typu napr. "Ladenburger": Systém vertikálnych hobľovaných latí na pero a drážku, hrúbky 22mm. Šírka použitých lamiel 121mm (viď detail). Farebná úprava sivou lazúrou s ponechaním kresby dreva. (viď legenda povrchov 2 a pohľady)

S6
- preglejka (pohľadová) hr.15mm
- OSB doska hr. 4 (bez formaldehydových lepidiel) hr. 20mm (funkcia zavetrenia a paróbrzdnej roviny) – prelepenie spojov paróbrzdnou páskou
- tepelná izolácia na báze drevovlákna (Steico flex, Steico zell) hr. 180mm + drevená stĺpiková konštrukcia z KVH profilov 80/180mm
- teplenizolačné dosky P+D pre prevetrávané fasády na báze drevovlákna (Steico Special Dry) hr. 120mm (funkcia vetrovej zábrany s nízkym difúznym odporom)
- prevetrávaná vzduchová medzera hr. 30mm + hliníkový nosný rošt
- kompozitná doska alucobond, farba tmavosivá (viď legenda povrchov 6)

SKLADBA KONŠTRUKCIÍ STRIECH:

Str1
- zeleň
- extenzívny minerálny substrát s podielom spongilitu 30mm
- ISOVER FLORA 50mm
- geotextília 300g/m²
- drenážna vrstva 30mm
- geotextília 300g/m²
- hydroizolácia odolná proti prerastaniu koreňov
- tepelná izolácia z PIR panelov hr. 320-420mm
- parozábrana
- základ 2x OSB hr.15mm
- drevená krokva 240x150mm

Str2
- dvojitá stojatá drážka, titánzinok, napr RHEINZINK (viď legenda povrchov 4)
- plnoplošné debnenie z dosiek ukladaných na tupo hr. 20mm
- prevetrávaná vzduchová medzera hr. 40 mm + kontralatovanie 50/40mm na bodových hliníkových kotvách
- poistná hydroizolácia
- tepelná izolácia z PIR panelov hr. 320mm
- základ OSB hr.15mm
- parozábrana
- drevená krokva 270x150mm v 8,75% spáde
- inštalačná medzera, hliníkový rošt hr.35mm
- podhľad hr.15mm preglejka

Str3
- zeleň
- extenzívny minerálny substrát s podielom spongilitu 30mm
- ISOVER FLORA 50mm
- geotextília 300g/m²
- drenážna vrstva 30mm
- geotextília 300g/m²
- hydroizolácia odolná proti prerastaniu koreňov
- spádová vrstva z polystyrénbetónu (napr. EKOSTYREN) hr. 50mm až 130mm
- základ - cementotrieskova doska hr. 15 mm, farba sivá (podľa farby fasády)
- nosná konštrukcia striešky - jednoúrovňový rošt z reziva KVH, z profilov 50/100 mm, à 625mm
- inštalačný priestor hr. od 0mm do 2800 mm
- zvuková izolácia z minerálnej vlny hr. 100 mm (napr. ROCKWOOL - SUPERROCK), určená do exteriéru, chránená impregnáciou proti vonkajšej vlhkosti, znížením hlukovej záťaže od tepelného čerpadla o 12dB
- nosná konštrukcia podhľadu na závesoch - kovový rošt z T profilov, výška profilu 40 mm
- veľkoformátové dosky alucobond (viď legenda povrchov 6)

LEGENDA POVRCHOV:

1. drevený, prevetrávaný, exteriérový, vertikálny obklad (napr. typ Ladenburger), sibírsky smrekovec. Systém vertikálnych hobľovaných latí na pero a drážku, hrúbky 22mm. Šírka použitých lamiel a ich kombinácií 96mm, 121mm a 69mm (viď detail), nepravidelné striedanie. Farebná úprava prírodný olejový náter (vizuál dreva) - vyvzorkovať
2. drevený, prevetrávaný, exteriérový, vertikálny obklad (napr. typ Ladenburger), sibírsky smrekovec. Systém vertikálnych hobľovaných latí na pero a drážku, hrúbky 22mm. Šírka použitých latí 121mm + drevené hobľované lamely 40x140mm kotvené na fasádne dosky zo strany prevetrávanej špáry podľa návrhu stolára. Materiál lamiel smrek vákuovo tlakovo impregnovaný bezfarebnou impregnáciou (viď detail). Farebná úprava latí aj lamiel svetlo sivá lazúra (s ponechaním kresby dreva) - vyvzorkovať
3. hliníkové profily, parapet hr. 10mm, farba svetlo sivá – presný odtieň vyvzorkovať
4. dvojitá stojatá drážka, titánzinok, napr. RHEINZINK, odtieň predzvetraný, modrošedý – vyvzorkovať
5. pohľadový betón
6. kompozitná doska alucobond, farba tmavosivá – presný odtieň vyvzorkovať
7. atypická žalúziová fasáda – rozmer lamiel a rozostupy na základe vzorky, farba svetlo sivá – presný odtieň vyvzorkovať (zjednotiť s okolitou drevenou fasádou)
8. oceľová konštrukcia pozinkovaná s povrchovou úpravou práškovou technológiou. lamelová konstrukcia, farba tmavo sivá (zjednotiť s kompozitnou doskou alucobond) – presný odtieň vyvzorkovať
9. atypická žalúziová fasáda – rozmer lamiel a rozostupy na základe vzorky, farba tmavo sivá – presný odtieň vyvzorkovať (zjednotiť s obkladom z kompozitnej dosky alucobond)
10. kompozitná doska alucobond, farba svetlosivá – presný odtieň vyvzorkovať (zjednotiť s farbou okenných profilov)
11. oplechovanie, farba svetlosivá – presný odtieň vyvzorkovať (zjednotiť s farbou okenných profilov)
12. oplechovanie, farba tmavosivá – presný odtieň vyvzorkovať (zjednotiť s farbou alucobondu)
13. hliníkové profily, farba tmavo sivá – presný odtieň vyvzorkovať (zjednotiť s obkladom z kompozitnej dosky alucobond)

PRIESTOROVÉ VYBAVENIE KUCHYNE (návrh interiéru pre výrobcu kuchyne, zariadenie nieje súčasťou rozpočtu):

č.1 _elektrický gril, č.2 _elektrický 2-varidlo, č.3 _podstolová mraznička, č.4 _stolová trúba, č.5 _chladiaci stôl, č.6 _umývačka skla, č.7 _rozpekacia pecka, č.8 _digestor na pecku, č.9 _kávovar- 2 páka, č.10 _mlynček na kávu, č.11 _podstolová chladnička, č.12 _nerezový stôl, č.13 _nerezový stôl s drezom, č.14 _kolenové umývadlo, č.15 _nerezový stôl s drezom, č.16 _nerezový stôl, č.17 _nerezový stôl, č.18 _vysoká chladnička, č.19 _vysoká mraznička, č.20 _nerezový regál,

REFERENČNÉ OBRÁZKY FAREBNOSTI:

POZNÁMKY:

- VÝKRESY NEKOPÍROVAŤ ANI NEZMENŠOVAŤ!
- PRI REALIZÁCII DODRŽIAVAŤ VŠETKY PLATNÉ NORMY A ZÁKONY.
- VŠETKY ZMENY OPROTI PROJEKTOVEJ DOKUMENÁCII SKONZULTOVAŤ S AUTOROM PROJEKTU A V PRÍPADE POTREBY SCHVÁLIŤ PRÍPADNÚ ÚPRAVU KOMISIONÁLNE ZA ÚČASTI AUTORA PROJEKTU A INVESTORA A PRÍPADNE KPÚ KOŠICE.
- ZHOTOVITEĽ STAVBY MÁ POVINNOSŤ SKONTROLOVAŤ VŠETKY ROZMERY A KÓTY, AKO AJ OSTATNÉ PODMIENKY, KTORÉ OVPLYVŇUJÚ VZHĽAD KONŠTRUKCIÍ JE POVINNÝ OBOZNÁMIŤ ZODPOVEDNÉHO PROJEKTANTA SO VŠETKÝMI ODCHYLKAMI A CHYBAMI V TEJTO DOKUMENTÁCII EŠTE PRED ZAHÁJENÍM STAVEBNÝCH PRÁC.
- PRED ZAČIATKOM VÝKOPOVÝCH PRÁC JE POTREBNÉ ĎALŠ ZAMERAŤ VŠETKY INŽINIERSKE SIETE A VYTÝČIŤ.
- REALIZÁCIU SADOVÍCH ÚPRAV A ÚPRAV TERÉNU JE NUTNÉ ZOSÚLADIŤ S REALIZÁCIOU POVRCHOV A ODVODNENIA , AKO AJ S OSTATNÝMI TECHNICKÝMI RIEŠENIAMI, VYŽADOVANÝMI PROJEKTOM NAVRHOVANÝCH STAVEBNÝCH OBJEKTOV
- VŠETKY ZÁSAHY DO TERÉNU PODLIEHAJÚ PRÍSLUŠNÝM ROZHODNUTIAM KPÚ KOŠICE, RESP. KRAJSKÉHO ARCHEOLÓGA, VÝKOPY/TERÉNNE ÚPRAVY JE NUTNÉ VOPRED OHLÁSIŤ A SKOORDINOVAŤ S KPÚ.
- POČAS REALIZÁCIE STAVBY JE POTREBNÉ VO ZVÝŠENEJ MIERE DBAŤ NA OCHRANU HISTORICKEJ LIPOVEJ ALEJE, OCHRANNÉ OPATRENIA SÚ BLIŽŠIE ŠPECIFIKOVANÉ V DOKUMENTE - NÁVRH OPATRENÍ PRE OCHRANU STROMOV PRI STAVEBNEJ ČINNOSTI V PODHRADÍ - LIPOVÁ ALEJ PRI PARKOVISKU POD HRADNÝM KOPCOM HRADU KRÁSNA HÔRKA – KTORÝ JE SÚČASŤOU TOHTO PROJEKTU
- VŠETKY ÚPRAVY A ZMENY MATERIÁLOVÉHO RIEŠENIA PRED REALIZÁCIOU PRÁC ODSÚHLASIŤ S PROJEKTANTOM PRÍSLUŠNEJ PROFESIE.
- PRED ZAČATÍM REALIZOVANIA JEDNOTLIVÝCH SKLADIEB KONŠTRUKCIÍ JE NUTNÉ NAJPRV VYNECHAŤ OTVORY NA PRECHOD POTRUBÍ CEZ KONŠTRUKCIE.
- NOSNÉ KONŠTRUKCIE BUDÚ REALIZOVANÉ PODĽA VÝKRESOVEJ DOKUMENTÁCIE PROJEKTU STATIKY.
- PRI REALIZOVANÍ PRESTUPOV CEZ ŽELEZOBETÓNOVÉ KONŠTRUKCIE BUDÚ VYTVÁRANÉ OTVORY PO OSADENÍ ROZVODOV TEPELNE A ZVUKOVO ZAIZOLOVANÉ A DOBETÓNOVANÉ.
- POLOHA REVÍZNYCH OTVOROV VIĎ VÝKRES PODHĽADOV
- V MIESTE PRECHODU VEDENIA SIETÍ MEDZI POŽIARNYMI ÚSEKMI JE POTREBNÉ REALIZOVAŤ POŽIARNE UPCHÁVKY.
- ŠPÁROREZ VÚTOROVÉHO-INTERIÉROVÉHO PREGLEJKOVÉHO OBKLADU V MIESTNOSTIACH 1.01, 1.02a, PROJEKTANT NASTAVÍ A VYKRESLÍ PO VÝBERE KONKRÉTNEHO DODÁVATEĽA TEJTO INTERIÉROVEJ KONŠTRUKCIE.
- TECHNOLÓGIA KUCHYNE BUDE RIEŠENÁ VRÁMCI PROJEKTU INTERIÉRU. ZTI JE V TEJTO FÁZE RIEŠENÁ LEN AKO PRÍPRAVA PRE BUDÚCE ZAPOJENIE.
- PRESNÉ POLOHY KONCOVÝCH PRVKOV SLABOPRÚDU, SILNOPRÚDU A ZARIADENÍ OSADENÝCH DO PODHĽADOV BUDE RIEŠIT PROJEKT INTERIÉRU.
- ROZHRANIA RÔZNYCH MATERIÁLOV STIEN PRESIEŤKOVAŤ.
- V RÁMCI INTERIÉROVEJ A EXTERIÉROVEJ ČASTI, PROJEKTANT POŽADUJE VYVZORKOVAŤ JEDNOTLIVÉ SKUPINY PRVKOV A POVRCHOV KONŠTRUKCIÍ SÚČASTNE, JE TO Z DÔVODU ZABEZPEČENIA KONCOVÉHO VIZUÁLNEHO ZLADENIA JEDNOTLIVÝCH PRVKOV. KOMBINÁCIA JEDNOTLIVÝCH PRVKOV PRE VYVZORKOVANIE BUDE OBSAHOM TABUĽKY V PRÍLOHE PODKLADOV VEREJNÉHO OBSTARÁVANIA.

Ob1_SO14 : Farba podhľadu pororošt
Ob2__SO14: Farba omietky stropu suterénu
Ob3__SO14: Farba keramického obkladu stien so špárovkou
Ob4__SO14: Brazová vnútorná obkladová preglejka (zladiť s Infocentrom)
Ob5__SO14: Cementoväknitý (napr. Cetrisový) podhľad na schodisku
Ob6__SO14: Drevodekor nadpražia s dverami (zladiť s Infocentrom)
Dl1__SO14: Farba keramickej dlažby so špárovkou
Dl2__SO14: Betónová brúsená podlaha
Vp1__SO14: WC a pisoárové zásteny s drevodekorom
Vp2__SO14: Bar s keramickým obkladom + preglejka
Vp3__SO14: Zapustený sokel (hliník svetlo sivá farba, pri stene s preglejkovým obkladom)
Vp4__SO14: Tahokovový záklop hornej časti barového priestoru
Ex1: Oplechovanie atiky, parapetov a soklá, kompozitný obklad (napr. Alucobond), (zladiť s Infocentrom), výustné hlavice VZT
Ex2: Sivé drevené vertikálne lamely, lamely okolo okien, (zladiť s Infocentrom)
Ex3: Drevený obklad z lamiel rovnakej šírky, (zladiť s Infocentrom)
Ex4: Drevený obklad z lamiel rôznej šírky, (zladiť s Infocentrom)
Ex5: Exteriérové svietidlo
Je treba taktiež vyvzorkovať všetky koncové prvky slaboprúdu, silnoprúdu, MaR a PO.

revízia	obsah	dátum

SÚRADNICOVÝ SYSTÉM S-JTSK — ABSOLÚTNA VÝŠKA ±0.000 = +446,330 m.n.m.

SLOVENSKÉ NÁRODNÉ MÚZEUM SLOVAK NATIONAL MUSEUM

STU SvF SLOVENSKÁ TECHNICKÁ UNIVERZITA V BRATISLAVE STAVEBNÁ FAKULTA

		kód projektu	KH-17-01-A
		časť dokumentácie	E
		dátum	07/2021
		stupeň	RPD
názov projektu	OBNOVA HRADU KRÁSNA HÔRKA A REVITALIZÁCIA BEZPROSTREDNÉHO OKOLIA HRADU	profesia	01-0 ARCHITEKTÚRA
miesto stavby	OBEC KRÁSNOHORSKÉ PODHRADIE		
číslo parcely	parcely typu C, č. 387/2, 1540/56, 387/21, 387/28 k. ú. Krásnohorské Podhradie		
investor, stavebník	SLOVENSKÉ NÁRODNÉ MÚZEUM, VAJANSKÉHO NÁBREŽIE 2, P.O. BOX 13, 810 06 BRATISLAVA		
autor	Ing. arch. R. ERDÉLYI, PhD., Ing. arch. M. KOTRUS, Ing. arch. A. KOTRUSOVÁ, PhD., Ing. M. ŠTEFANIDESOVÁ, Ing. arch. B. VACHOVÁ, PhD., Ing. arch. M. VAŇO, Ing. D. LAVRINČÍKOVÁ, PhD.		
vypracoval	ODD. PROJEKCIE SNM		
zodpovedný projektant	prof. Ing. ANTON PUŠKÁR, PhD., evidenčné č. 3143 Autorizovaný stavebný inžinier, kategórie 1	formát 8x A4	mierka 1:50
obsah výkresu	VEĽKÝ STÁNOK – PÔDORYS 1.PP	staveb. objekt SO 14	výkres č. 03