


LEGENDA MIESTNOSTÍ ČASŤ E:

OZN.	NÁZOV MIESTNOSTI	PLOCHA m²	POVRCHOVÁ ÚPRAVA		
			PODLÁH	STIEN	STROPOV
0.01	SCHODISKO	5,15	PVC	VÁP. OM. ŠTUKOVÁ	VÁP. OM. ŠTUKOVÁ
0.02	CHODBA	38,24	TERAZOVÁ DLAŽBA	VÁP. OM. ŠTUKOVÁ	VÁP. OM. ŠTUKOVÁ
0.03	STROJOVŇA VZT	42,85	CEMENTOVÝ POTER	VÁP. OM. ŠTUKOVÁ	VÁP. OM. ŠTUKOVÁ
0.04	SKLAD	82,92	CEMENTOVÝ POTER	VÁP. OM. ŠTUKOVÁ	VÁP. OM. ŠTUKOVÁ
0.05	STROJOVŇA VZT.	41,11	CEMENTOVÝ POTER	VÁP. OM. ŠTUKOVÁ	VÁP. OM. ŠTUKOVÁ
0.06	OPRAVŇA VODY	91,18	TERAZOVÁ DLAŽBA	VÁP. OM. ŠTUKOVÁ	VÁP. OM. ŠTUKOVÁ
0.07	SKLAD CHLÓRU	8,11	TERAZOVÁ DLAŽBA	VÁP. OM. ŠTUKOVÁ	VÁP. OM. ŠTUKOVÁ
0.08	SKLAD CHEMIKÁLIÍ	7,13	TERAZOVÁ DLAŽBA	VÁP. OM. ŠTUKOVÁ	VÁP. OM. ŠTUKOVÁ
0.09	DIELŇA UDRŽBAVA	14,92	KERAMICKÁ DLAŽBA	VÁP. OM. ŠTUKOVÁ	VÁP. OM. ŠTUKOVÁ
0.10	SOCIÁLKY	8,54	KERAMICKÁ DLAŽBA	VÁP. OM. ŠTUKOVÁ	VÁP. OM. ŠTUKOVÁ
0.11	STROJOVŇA ÚK	16,97	CEMENTOVÝ POTER	VÁP. OM. ŠTUKOVÁ	VÁP. OM. ŠTUKOVÁ
0.12	ROZVODŇA EL.	27,42	CEMENTOVÝ POTER	VÁP. OM. ŠTUKOVÁ	VÁP. OM. ŠTUKOVÁ
	SPOLU	385,54			

BÚRACIE PRÁCE:

- DEMONTÁŽ MREŽÍ – MREŽE OČISTIŤ, NATRIET A SPÄTNE PRIVARIŤ NA OCEĽOVÉ PRACNE
- DEMONTÁŽ VŠETKÝCH VETRACÍCH MREŽOK (3 ks) – MREŽKY OČISTIŤ, NATRIET A SPÄTNE OSADIŤ
- ODSTRÁNENIE KERAMICKÉHO OBKLADU SOKLA PO OBVODE OBJEKTOV, OD –0,500 aŽ +1,080 DO +1,150 aŽ +1,600
 - spolu 76m2 (z toho do 10% je opadaný)

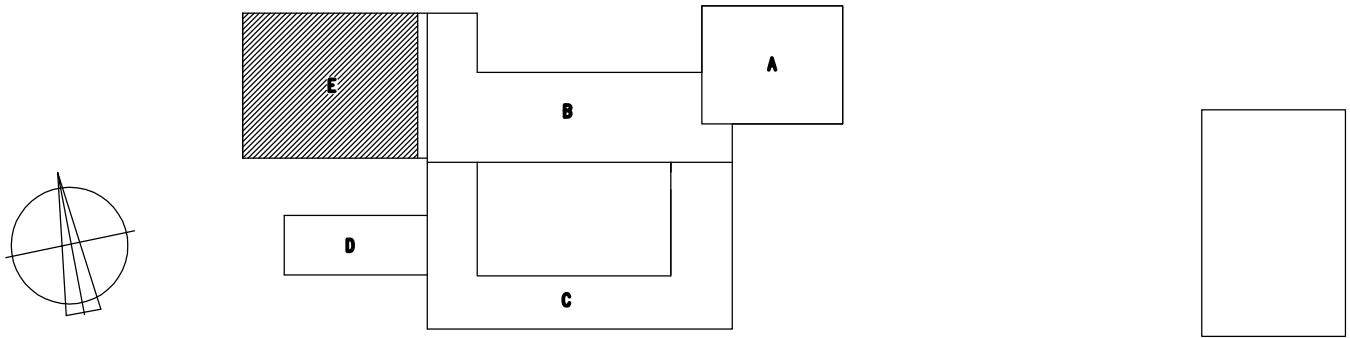

VYPRACOVAL: ING. J. SEDLÁČKOVÁ	STAVBA: PREŠOV, ZŠ Mirka Nešpora – REKONŠTRUKCIA	STAVOPROJEKTs.r.o. Jarková 31, 080 01 PREŠOV www.stavoprojekt.sk	
PROJEKTANT: ING. J. SEDLÁČKOVÁ	OBJEKT: E – BAZÉN		
ZODPOVEDNÝ PROJEKTANT: ING. J. SEDLÁČKOVÁ	ČASŤ: E-STAVEBNÁ	DÁTUM: 07/2021	FORMÁT: 6x44
VEDÚCI PROJEKTANT: ING. ARCH. J. KRASNAY	DIEL: ARCHITEKTONICKO-STAVEBNÉ RIŠENIE	STUPEŇ: P	ZAK.Č.: 21065
	OBSAH: PÔDORYS 1.PP – starý stav	KÓTY V: MM	PRÍL.Č.: 2
		MIERKA: 1:100	