


LEGENDA MIESTNOSTI:

OZN.	NÁZOV MIESTNOSTI	PLOCHA (m2)	POVRCHOVÁ ÚPRAVA		
			PODLÁH	STIEN	STROPOV
1.01	VSTUPNÁ HALA	110,22	KERAM.DLAŽBA	MAL'BA	MAL'BA
1.02	JEDÁLEŇ	158,73	KERAM.DLAŽBA	MAL'BA	MAL'BA
1.03	KUCHYŇA	144,46	KERAM.DLAŽBA	MAL'BA	MAL'BA
1.04	CHODBA	49,85	KERAM.DLAŽBA	MAL'BA	MAL'BA
1.05	STROJOVNÁ VÝŤAHU	0,90	KERAM.DLAŽBA	MAL'BA	MAL'BA
1.06	VÝŤAH	1,08		MAL'BA	MAL'BA
1.07	ZÁDVERIE	7,18	KERAM.DLAŽBA	MAL'BA	MAL'BA
1.08	WC	2,20	KERAM.DLAŽBA	MAL'BA	MAL'BA
1.09	ODPADKY	4,58	KERAM.DLAŽBA	MAL'BA	MAL'BA
1.10	RAMPA	7,56	CEM. POTER	MAL'BA	MAL'BA
1.11	SCHODISKO	11,57	PVC	MAL'BA	MAL'BA
1.12	DENNÝ SKLAD	13,35	PVC	MAL'BA	MAL'BA
1.13	DENNÁ MIESTNOSŤ	14,69	PVC	MAL'BA	MAL'BA
1.14	ŠATŇA	15,32	KERAM.DLAŽBA	MAL'BA	MAL'BA
1.15	HRUBÁ PRÍPRAVA	15,53	KERAM.DLAŽBA	MAL'BA	MAL'BA
1.16	KANCELÁRIA	14,85	PVC	MAL'BA	MAL'BA
1.17	EKONOMAT	2,98	KERAM.DLAŽBA	MAL'BA	MAL'BA
1.18	PREDSIEN WC	2,87	KERAM.DLAŽBA	MAL'BA	MAL'BA
1.19	WC	2,83	KERAM.DLAŽBA	MAL'BA	MAL'BA
1.20	UMÝVAREŇ	32,89	KERAM.DLAŽBA	MAL'BA	MAL'BA
1.21	ZÁDVERIE	2,06	KERAM.DLAŽBA	MAL'BA	MAL'BA
1.22	ČAKÁREŇ	7,38	MARMOLEUM	MAL'BA	MAL'BA
1.23	ZUBNÁ AMBULANCIA	27,81	MARMOLEUM	MAL'BA	MAL'BA
1.24	PREDSIEN WC	2,48	MARMOLEUM	MAL'BA	MAL'BA
1.25	WC	1,20	KERAM.DLAŽBA	MAL'BA	MAL'BA
1.26	DENTÁLNA HYGIENA	10,36	MARMOLEUM	MAL'BA	MAL'BA
1.27	ZUBNÁ AMBULANCIA	15,02	MARMOLEUM	MAL'BA	MAL'BA
1.28	PRESDSIEŇ	2,01	MARMOLEUM	MAL'BA	MAL'BA
1.29	WC	1,36	MARMOLEUM	MAL'BA	MAL'BA
1.30	ŠATŇA	8,46	MARMOLEUM	MAL'BA	MAL'BA
1.31	SCHODISKO	18,67	PVC	MAL'BA	MAL'BA

BÚRACIE PRÁCE:

- ⓑ2 – DEMONTÁŽ DREVENÉHO ZDVOJENÉHO OKNA 900x1500mm VRÁTANE VNÚT. A VONKAJŠIEHO PARAPETU A OCEL. MREŽE 1 ks
- ⓑ6 – DEMONTÁŽ DREVENÉHO ZDVOJENÉHO 2–KRIDL. OKNA 1500x2400mm S PRIEČNIKOM VRÁTANE VNÚT. A VONKAJŠIEHO PARAPETU A OCEL. MREŽEPARAPETU A OCEL. MREŽE 2 ks
- ⓑ7 – DEMONTÁŽ DREVENÉHO ZDVOJENÉHO 4–KRIDL. OKNA 1800x2400mm S PRIEČNIKOM A STLPIKOM VRÁTANE VNÚT. A VONKAJŠIEHO PARAPETU A OCEL. MREŽE 2 ks
- ⓔ – DEMONTÁŽ OCELOVEJ KONŠTRUKCIE ZÁDVERIA S 1–KRIDL. DVERAMI VČÍTANE PRESTREŠENIA
- Ⓟ1 – DEMONTÁŽ VONKAJŠIEHO PLECHOVÉHO PARAPETU DĹŽKY 3000mm 6ks
- Ⓟ2 – DEMONTÁŽ VONKAJŠIEHO PLECHOVÉHO PARAPETU DĹŽKY 2400mm 6ks
- Ⓟ3 – DEMONTÁŽ VONKAJŠIEHO PLECHOVÉHO PARAPETU DĹŽKY 1500mm 6ks
- Ⓟ8 – DEMONTÁŽ VONKAJŠIEHO PLECHOVÉHO PARAPETU DĹŽKY 1800mm 1ks

– VYBÚRANIE BETÓNOVÉHO ODKVAPOVÉHO CHODNÍKA š. 500mm, CELKOVÁ DĹŽKA 82 bm

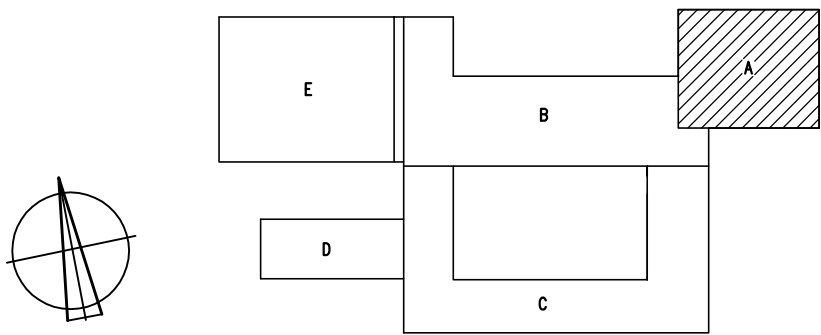

VYPRACOVAL: ING. J. SEDLÁČKOVÁ	STAVBA: PREŠOV, ZŠ Mirka Nešpora – REKONŠTRUKCIA	STAVOPROJEKT s.r.o. Jarková 31, 080 01 Prešov www.stavoprojekt.sk	
PROJEKTANT: ING. J. SEDLÁČKOVÁ	OBJEKT: A – PAVILÓN I.	DÁTUM:07/2021	FORMÁT: 6xA4
ZODPOVEDNÝ PROJEKTANT: ING. J. SEDLÁČKOVÁ	ČASŤ: E – STAVEBNÁ	STUPEŇ: P.	Č.ZAK.:
VED. PROJEKTANT: ING. ARCH. J. KRASNAY	DIEL: ASR – ARCHITEKTONICKO–STAVEBNÉ RIEŠENIE	KÓTY V: mm	PRÍL.Č.:
	OBSAH: PÔDORYS 1.NP – starý stav	MIERKA: 1:100	3