

LEGENDA MIESTNOSTI ČASŤ B:

OZN.	NÁZOV MIESTNOSTI	PLOCHA (m2)	POVRCHOVÁ ÚPRAVA		
			PODLÁH	STIEN	STROPOV
2.01	SCHODISKO	19,19	PVC	MAL'BA	MAL'BA
2.02	CHODBA	170,82	KERAM.DLAŽBA	MAL'BA	MAL'BA
2.03	SKLAD	60,43	PVC	MAL'BA	MAL'BA
2.04	EKONOMAT	57,25	KERAM.DLAŽBA	MAL'BA	MAL'BA
2.05	KABINET	25,80	PVC	MAL'BA	MAL'BA
2.06	KABINET	96,08	PVC	MAL'BA	MAL'BA
2.07	KABINET	47,49	PVC	MAL'BA	MAL'BA
2.08	ÚČEBŇA	67,14	PVC	MAL'BA	MAL'BA
2.09	ÚČEBŇA	13,41	PVC	MAL'BA	MAL'BA
2.10	ÚČEBŇA	60,34	PVC	MAL'BA	MAL'BA
2.11	ÚČEBŇA	5,80	PVC	MAL'BA	MAL'BA
2.12	CVIČNÁ KUCHYŇA	6,83	PVC	MAL'BA	MAL'BA
2.13	SKLAD	2,66	PVC	MAL'BA	MAL'BA
2.14	KABINET	1,51	PVC	MAL'BA	MAL'BA
2.15	KABINET	2,69	PVC	MAL'BA	MAL'BA



LEGENDA MIESTNOSTI ČASŤ B:

OZN.	NÁZOV MIESTNOSTI	PLOCHA (m2)	POVRCHOVÁ ÚPRAVA		
			PODLÁH	STIEN	STROPOV
2.16	ÚČEBŇA	19,19	PVC	MAL'BA	MAL'BA
2.17	KABINET	170,82	PVC	MAL'BA	MAL'BA
2.18	PREDSIEN WC	60,43	KERAM.DLAŽBA	MAL'BA	MAL'BA
2.19	WC DIEVČATÁ	57,25	KERAM.DLAŽBA	MAL'BA	MAL'BA
2.20	PREDSIEN WC	25,80	KERAM.DLAŽBA	MAL'BA	MAL'BA
2.21	WC CHLAPCI	96,08	KERAM.DLAŽBA	MAL'BA	MAL'BA

BÚRACIE PRÁCE:

- (b1) – DEMONTÁŽ DREVENÉHO ZDOJENÉHO 1–KRIDL. OKNA 900x900mm VRÁTANE VNÚT. A VONK. PARAPETU 1ks
(b3) – DEMONTÁŽ DREVENÉHO ZDOJENÉHO 1–KRIDL. OKNA 1200x900mm VRÁTANE VNÚT. A VONK. PARAPETU 2ks
(b8) – DEMONTÁŽ DREVENÉHO ZDOJENÉHO 4–KRIDL. OKNA 2400x2100mm S PRIEČNIKOM A STLPIKOM, VRÁTANE VNÚT. A VONK. PARAPETU 1 ks
(p2) – DEMONTÁŽ VONKAJŠIEHO PLECHOVÉHO PARAPETU DĹŽKY 2400mm 27ks
(p7) – DEMONTÁŽ VONKAJŠIEHO PLECHOVÉHO PARAPETU DĹŽKY 3300mm 1ks

- DEMONTÁŽ HLADKEJ PLECHOVEJ KRYTINY Z PRÍSTREŠKOV NAD VSTUPMI:
6,00m2 VSTUP DO BAZÉNU
15,0m2 HLAVNÝ VSTUP DO BUDOVY ŠKOLY
– DEMONTÁŽ PODODKVAPOVÝCH ŽLABOV A ODPADOVÝCH RÚR ŠTVORHRANNÉHO PRIEREZU:
1,8m + 3,5m VSTUP BAZÉN
2,3m + 3,5m HLAVNÝ VSTUP

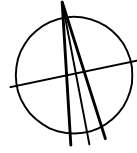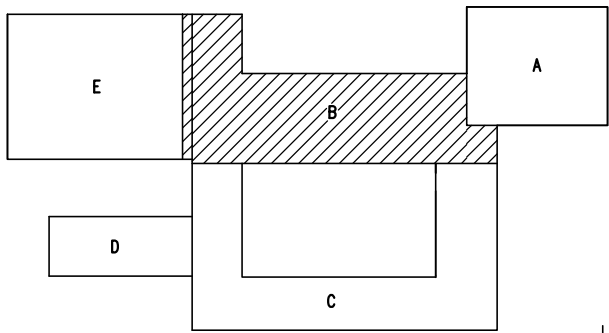

VYPRACOVAL: ING. J. SEDLÁČKOVÁ	STAVBA: PREŠOV, ZŠ Mirka Nešpora – REKONŠTRUKCIA	STAVOPROJEKT s.r.o. Jarková 31, 080 01 Prešov www.stavoprojekt.sk	
PROJEKTANT: ING. J. SEDLÁČKOVÁ	OBJEKT: B – PAVILÓN II.		
ZODPOVEDNÝ PROJEKTANT: ING. J. SEDLÁČKOVÁ	ČASŤ: E – STAVEBNÁ	DÁTUM: 07/2021	FORMÁT: 8x44
VED. PROJEKTANT: ING. ARCH. J. KRASNAY	DIEL: ASR – ARCHITEKTONICKO–STAVEBNÉ RIEŠENIE	STUPEŇ: P.	Č.ZAK.: 21065
	OBSAH: PÔDORYS 2.NP – starý stav	KÓTY V: mm	PRÍLČ.: 3
		MIERKA: 1:100	