


LEGENDA MURIVA:

- EXISTUJÚCE MURIVO
- ZATEPLENIE OBVOD. STIEN KONTAKTNÝM ZATEPL'OVACÍM SYSTÉMOM (ETICS), TEP. IZOLÁCIA Z MINER. VLNY HR. 160mm OSTENIA, NADPRAŽIA HR. 30mm
- ZATEPLENIE SOKLA EXTRUD. POLYSTYRÉNOM XPS HR. 80mm

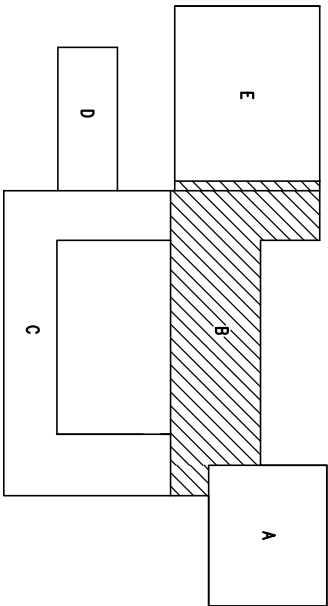

VYPRACOVAL:		STAVBA:		STAVOPROJEKT	
ING. J. SEDLAČKOVÁ		PREŠOV, ZŠ Mirka Nešpora – REKONŠTRUKCIA		s.r.o.	
PROJEKTANT:		OBJEKT:		Jarkovú 31, 080 01 Prešov	
ING. J. SEDLAČKOVÁ		B – PAVILÓN II.		www.stavoprojekt.sk	
ZODPOVEDNÝ PROJEKTANT:		ČASŤ:		DÁTUM: 07/2021	
ING. J. SEDLAČKOVÁ		E – STAVEBNÁ		FORMÁT: 2x44	
VED. PROJEKTANT:		DIEL:		STUPEŇ: P.	
ING. ARCH. J. KRASNAY		OBSAH:		Č.ZAK.: 21065	
		REF B-B – nový stav		KÓTY V: mm	
				MIERKA: 1:100	
				PRÍL.Č.: 10	