




POHL'AD SEVERNÝ ÁTRIUM

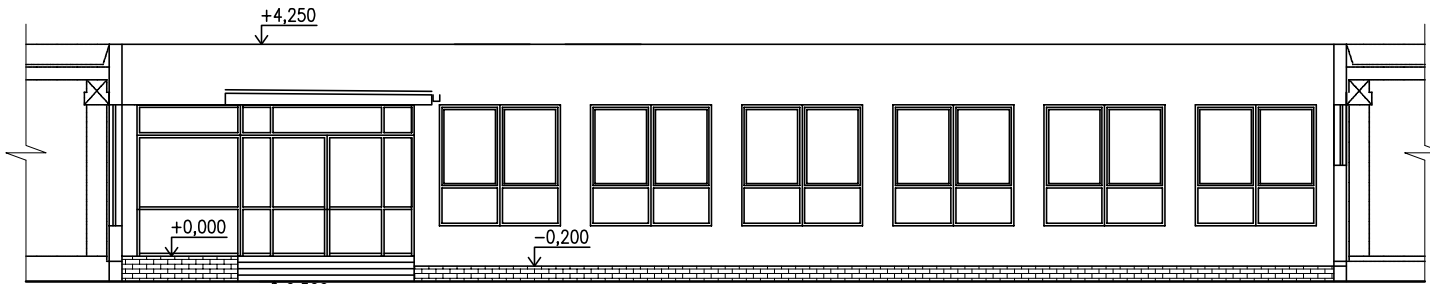


POHL'AD ZÁPADNÝ ÁTRIUM

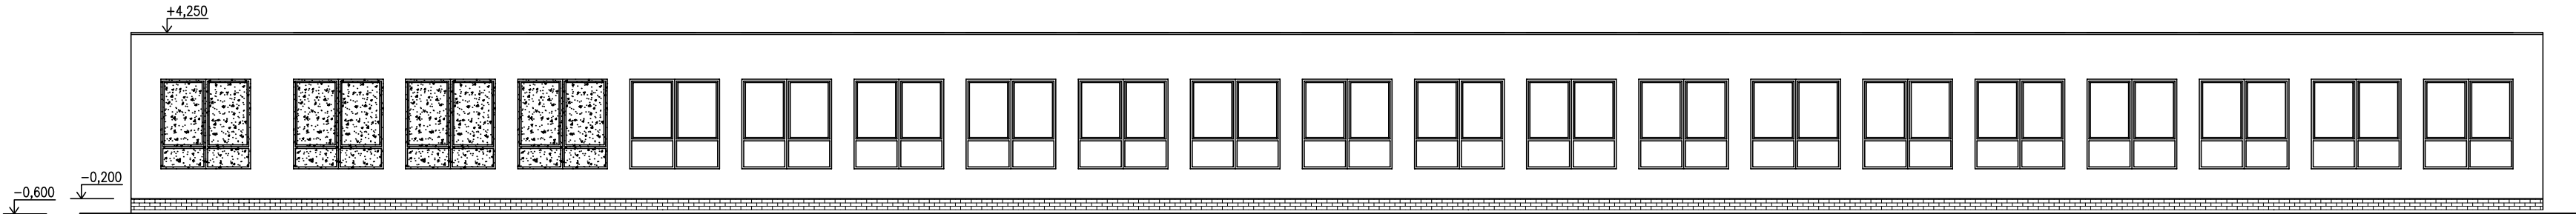


POHL'AD JUŽNÝ

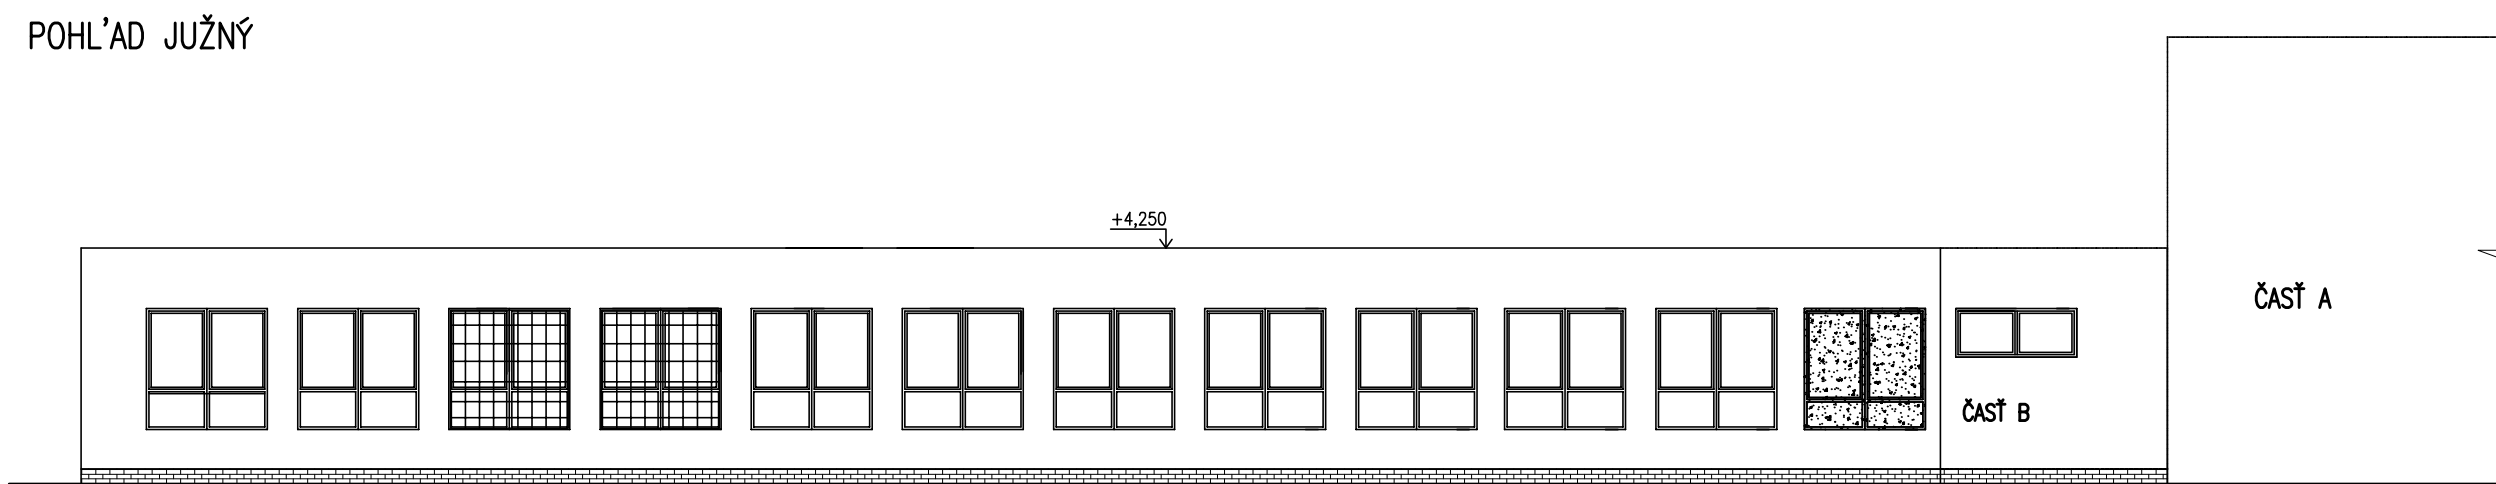


POHL'AD VÝCHODNÝ

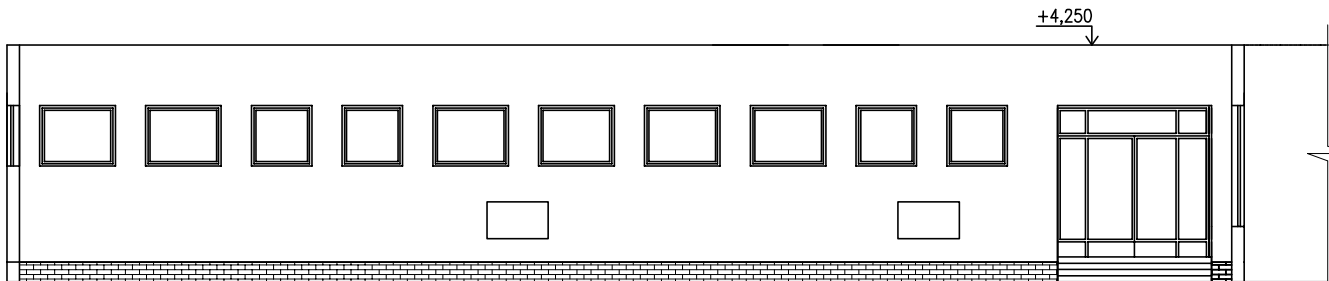

POHL'AD VÝCHODNÝ ATRIUM

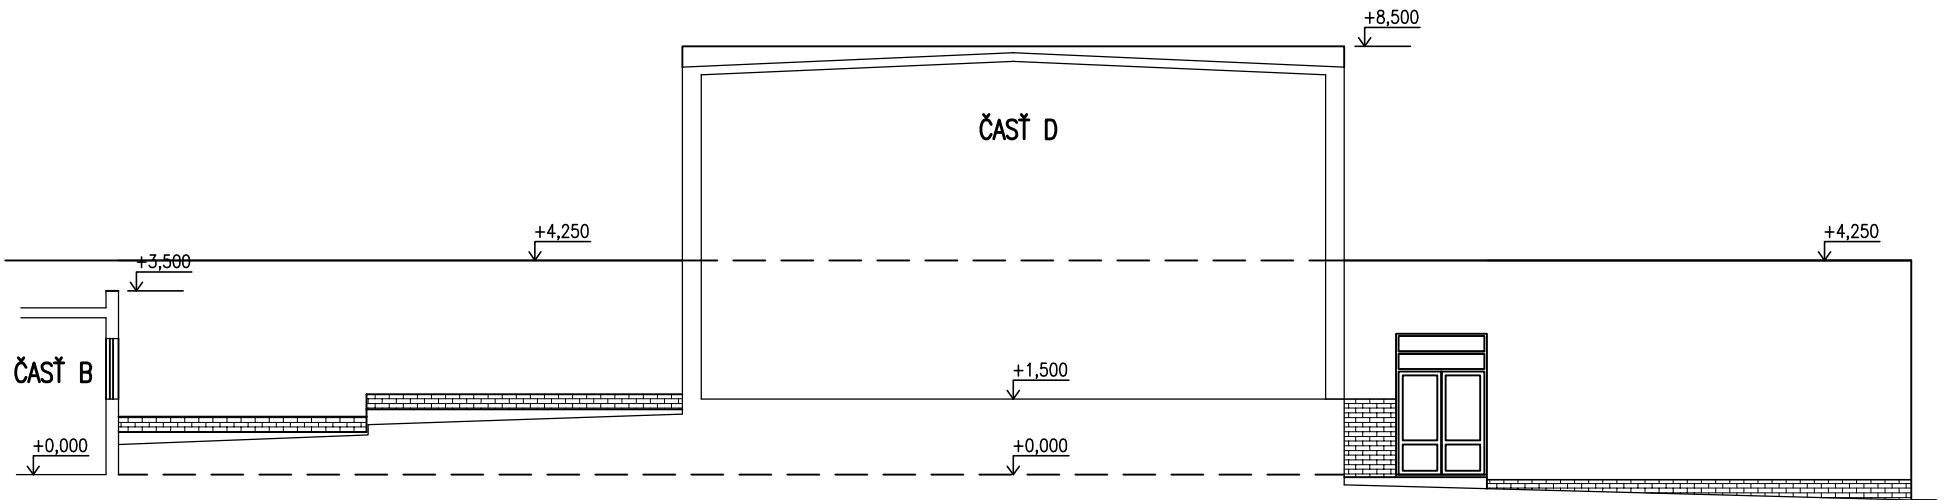

POHL'AD ZÁPADNÝ

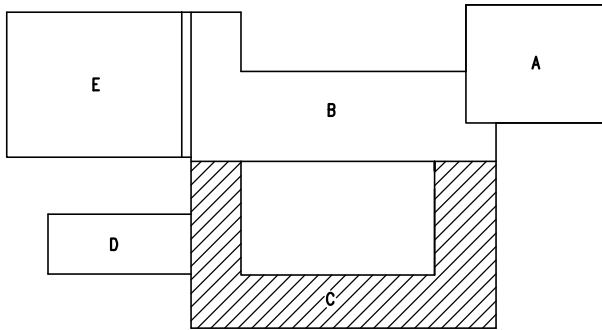

VYPRACOVAL: ING. J. SEDLÁČKOVÁ	STAVBA: PREŠOV, ZŠ Mírka Nešpora – REKONŠTRUKCIA	STAVOPROJEKT s.r.o. Jarková 31, 080 01 Prešov www.stavoprojekt.sk	
PROJEKTANT: ING. J. SEDLÁČKOVÁ	OBJEKT: C – PAVILÓN III		
ZODPOVEDNÝ PROJEKTANT: ING. J. SEDLÁČKOVÁ	ČASŤ: E – STAVEBNÁ	DÁTUM:07/2021	FORMÁT: 3x4
VED. PROJEKTANT: ING. ARCH. J. KRASNAY	DIEL: ASR – ARCHITEKTONICKO–STAVEBNÉ RIEŠENIE	STUPEŇ: P.	Č.ZAK.: 21065
	OBSAH: POHL'ADY – starý stav	KÓTY V: mm	PRÍL.Č.: 4
		MIERKA: 1:150	