


STRECHA "E" –BAZÉN



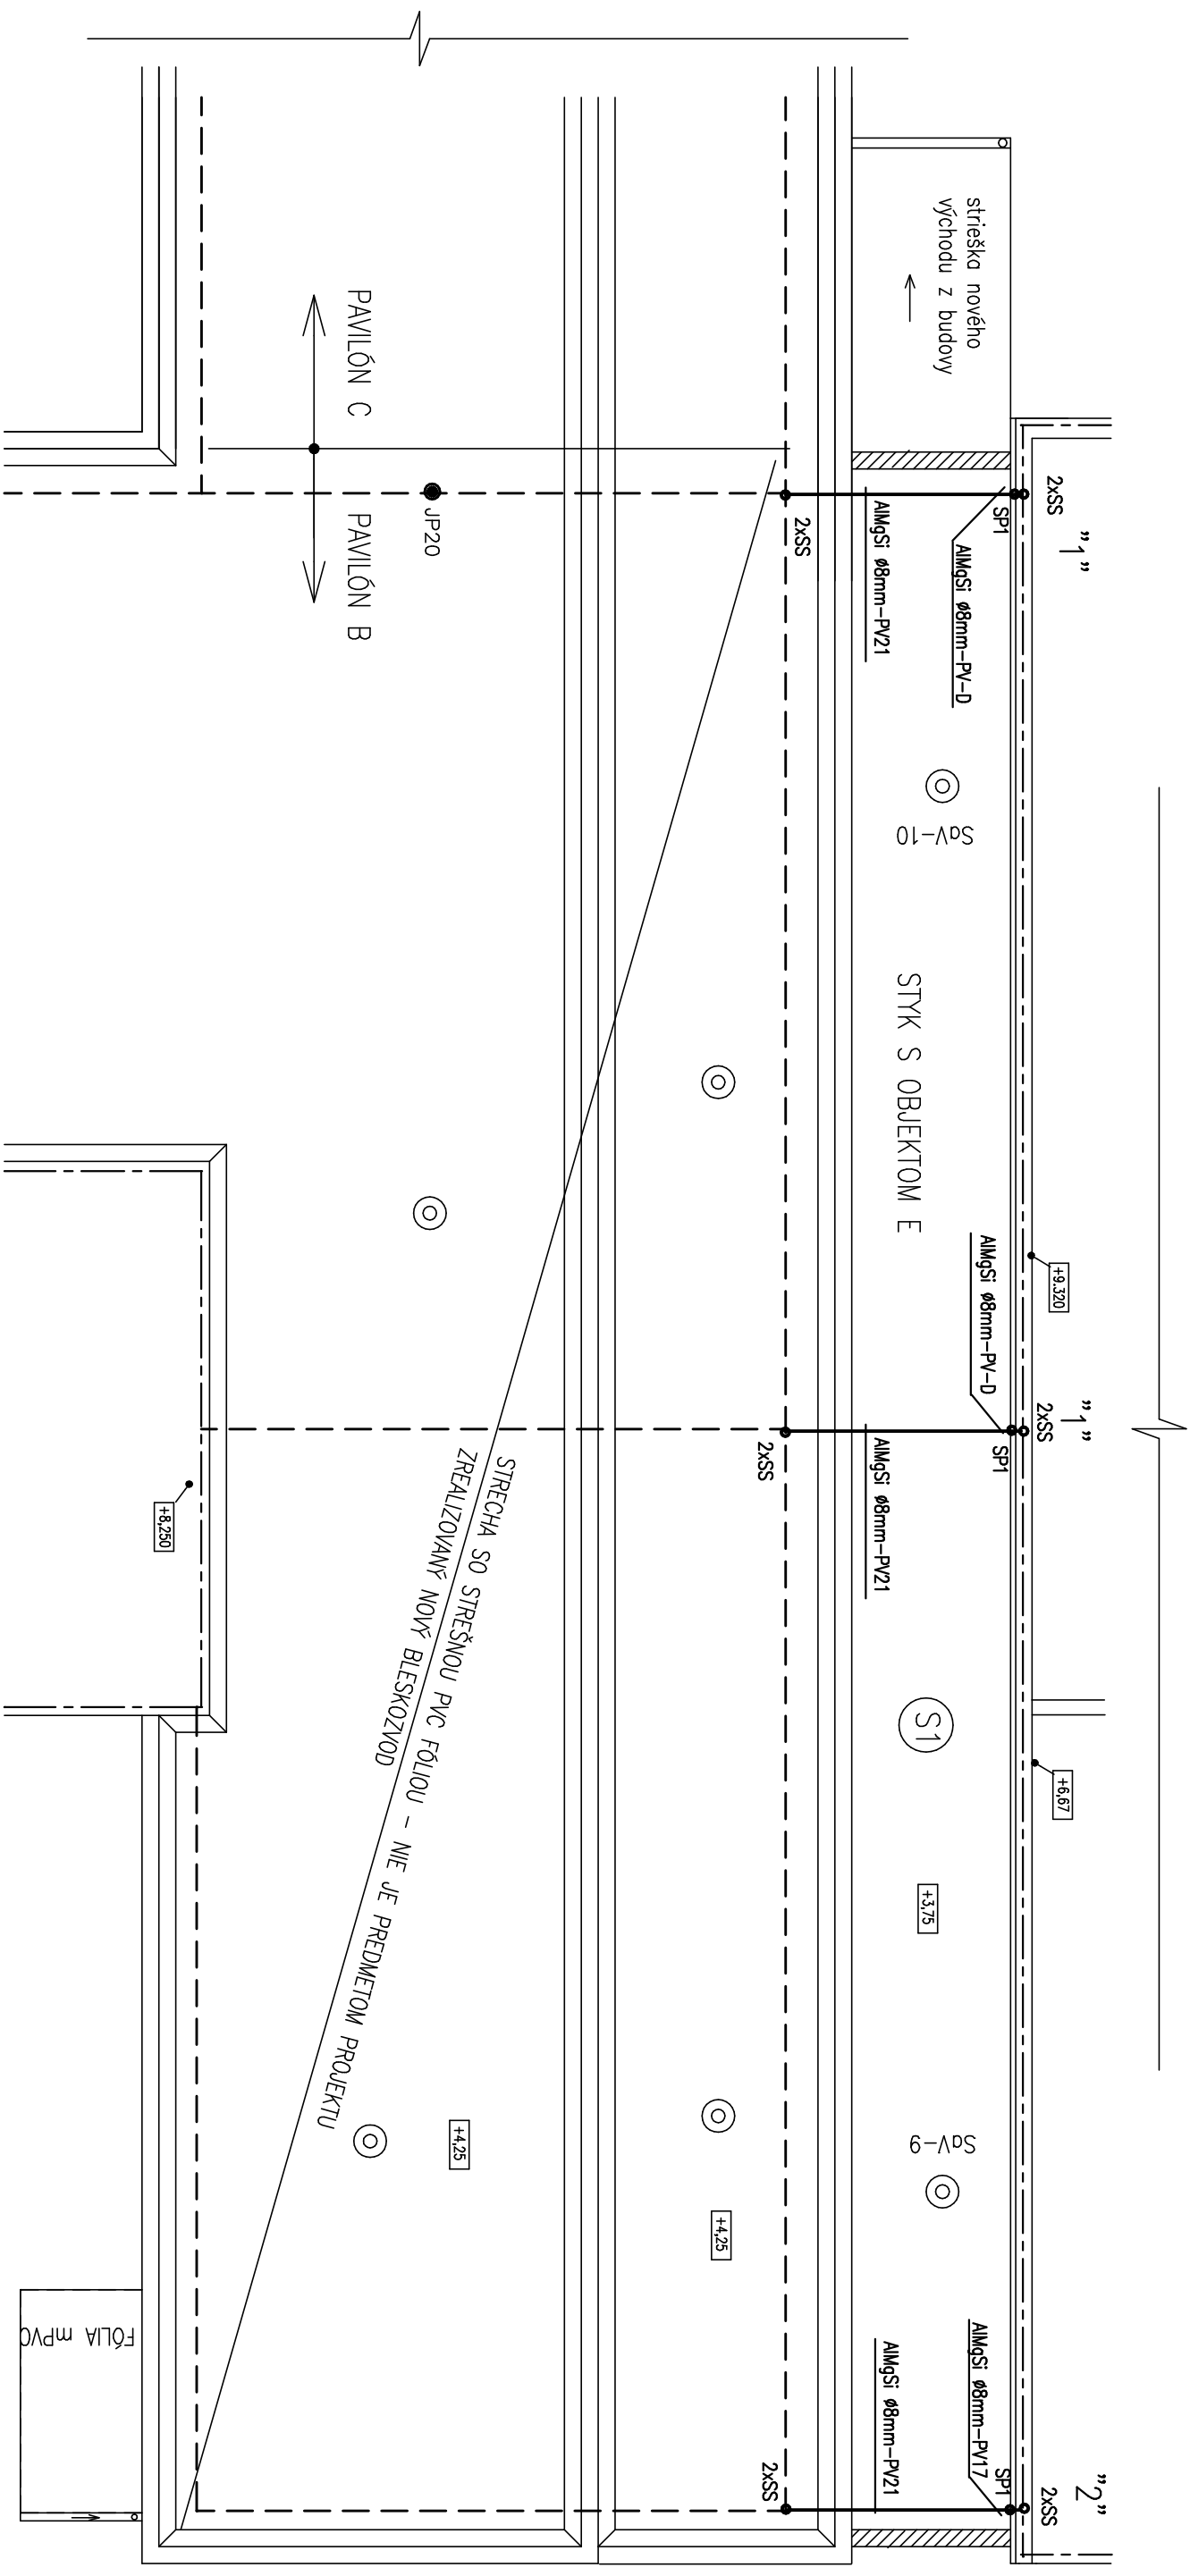


LEGENDA:

- | | | |
|------------|---|---|
| SS | • | SVORKA SPOJOVACIA |
| SP1 | • | SVORKA SPOJOVACIA |
| PV 21 bet. | | PODPERA VEEDENIA NA PLOCHÉ STRECHY BETÓN |
| PV 17 | | PODPERA VEEDENIA DO ZATEPLENIA |
| PV-D | | PODPERA VEEDENIA DEHNgrnp v.32 mm |
| --- | | JESTVUJOCI BLESKOZOD NA VEDLAŠOM OBJEKTE - BEZO ZMENY |
| --- | | NAVRHOVANÝ BLESKOZOD NA VEDLAŠOM OBJEKTE |
| --- | | |

POZNÁMKA:

- V RAMCI ČASTI OBJEKTU RIEŠIME PREPOJENIE BLESKOZVODU S JESTYVUJÚCIM BLESKOZVODOM –PAVILÓN "B" A NARHOVANÝM BLESKOZVODOM E-BÁŽEN
- ZACHYTÝVACA SÚSTAVA VODÍCIMI OKMAMI 8 mm –STRECHA-PODPERY PV21
- ZVODY "1" NA PODPERÁCH NA OBLADI Z DOSIEK FUNDERMAX
- ZVOD "2" NA PODPERÁCH DO ZATEPLENIA PV17

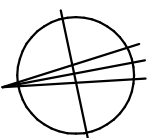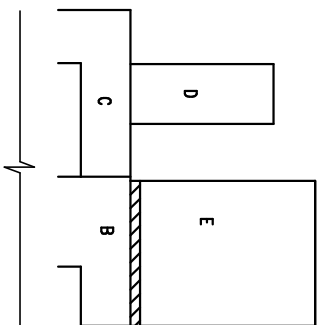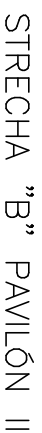

VYPRACOVANÉ: I. MIKUŠOVÁ		STAVBA: PREŠOV, ZŠ Mírka Nešpora – REKONŠTRUKCIA	STAVOPROJEKT s.r.o. Jarková 31, 080 01 Prešov www.stavoprojekt.sk	
PROJEKTANT: I. MIKUŠOVÁ		OBJEKT: B – PAVILÓN II.		
ZODPOVEDNÝ PROJEKTANT: ING. A. KOMANÍČEK		ČASŤ: E – STAVEBNÁ	DÁTUM: 07/2021	
DIEL: BLZ – BLESKOZVOD		STUPEŇ: P.	FORMÁT: 2x44	
VED. PROJEKTANT: MARGA		OBSAH: STRECHA B–PAVILÓN II	KÓTY V: mm	PRÍL.Č.: 7
ING. ARCH. J. KRASNA		STYK S OBJEKTOM E–BAŽEN – BLESKOZVOD	MIERKA: 1:100	