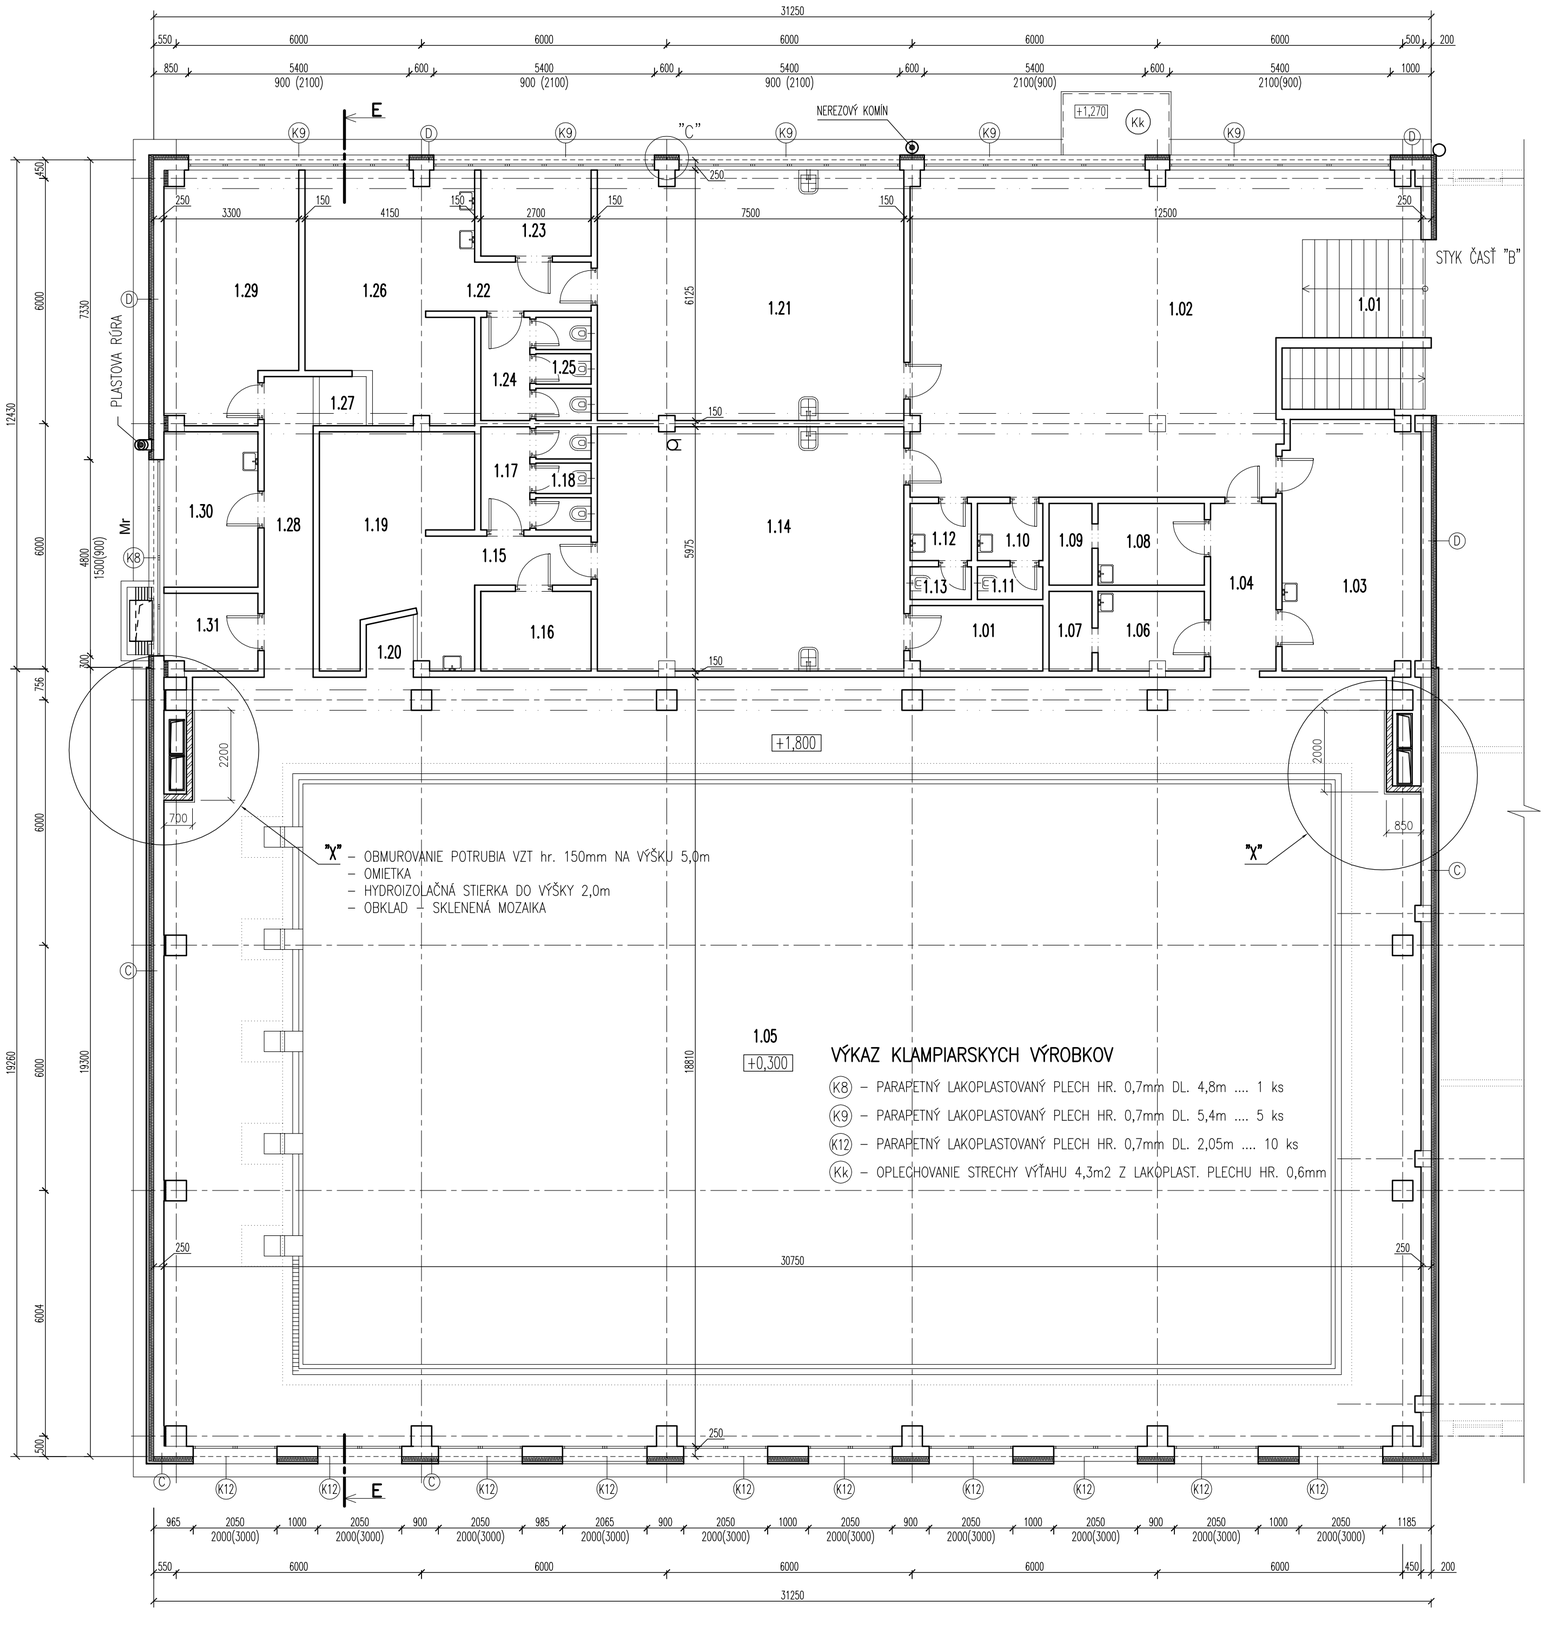

LEGENDA MIESTNOSTÍ ČASŤ E:

OZN.	NÁZOV MIESTNOSTI	PLOCHA m?	POVRCHOVÁ ÚPRAVA		
			PODLÁH	STIEN	STROPOV
1.01	SCHODISKO	7,2	PVC	VÁP. OM. ŠTUKOVÁ	VÁP. OM. ŠTUKOVÁ
1.02	HALA	80,33	PVC	VÁP. OM. ŠTUKOVÁ	VÁP. OM. ŠTUKOVÁ
1.03	KABINET	20,38	PVC	VÁP. OM. ŠTUKOVÁ	VÁP. OM. ŠTUKOVÁ
1.04	CHODBA	6,48	KERAMICKÁ DLAŽBA	VÁP. OM. ŠTUKOVÁ	VÁP. OM. ŠTUKOVÁ
1.05	PLAVECKÁ HALA – BAZÉN	567,43	KERAMICKÁ DLAŽBA	VÁP. OM. ŠTUKOVÁ	
1.06	ŠATŇA UČITEĽOV	5,01	PVC	VÁP. OM. ŠTUKOVÁ	VÁP. OM. ŠTUKOVÁ
1.07	SPRCHA	2,17	KERAMICKÁ DLAŽBA	VÁP. OM. ŠTUKOVÁ	VÁP. OM. ŠTUKOVÁ
1.08	ŠATŇA UČITEĽOV	5,08	PVC	VÁP. OM. ŠTUKOVÁ	VÁP. OM. ŠTUKOVÁ
1.09	SPRCHA	2,15	KERAMICKÁ DLAŽBA	VÁP. OM. ŠTUKOVÁ	VÁP. OM. ŠTUKOVÁ
1.10	PREDSIEŇ WC	2,34	KERAMICKÁ DLAŽBA	VÁP. OM. ŠTUKOVÁ	VÁP. OM. ŠTUKOVÁ
1.11	WC	1,34	KERAMICKÁ DLAŽBA	VÁP. OM. ŠTUKOVÁ	VÁP. OM. ŠTUKOVÁ
1.12	PREDSIEŇ WC	2,10	KERAMICKÁ DLAŽBA	VÁP. OM. ŠTUKOVÁ	VÁP. OM. ŠTUKOVÁ
1.13	WC	1,20	KERAMICKÁ DLAŽBA	VÁP. OM. ŠTUKOVÁ	VÁP. OM. ŠTUKOVÁ
1.14	ŠATŇA	44,95	KERAMICKÁ DLAŽBA	VÁP. OM. ŠTUKOVÁ	VÁP. OM. ŠTUKOVÁ
1.15	CHODBA	3,39	KERAMICKÁ DLAŽBA	VÁP. OM. ŠTUKOVÁ	VÁP. OM. ŠTUKOVÁ
1.16	OSUŠOVŇA	5,17	KERAMICKÁ DLAŽBA	VÁP. OM. ŠTUKOVÁ	VÁP. OM. ŠTUKOVÁ
1.17	PREDSIEŇ WC	3,18	KERAMICKÁ DLAŽBA	VÁP. OM. ŠTUKOVÁ	VÁP. OM. ŠTUKOVÁ
1.18	WC	3,53	KERAMICKÁ DLAŽBA	VÁP. OM. ŠTUKOVÁ	VÁP. OM. ŠTUKOVÁ
1.19	SPRCHY	21,05	KERAMICKÁ DLAŽBA	VÁP. OM. ŠTUKOVÁ	VÁP. OM. ŠTUKOVÁ
1.20	CHLÓR. NÁDRŽ	1,64	KERAMICKÁ DLAŽBA	VÁP. OM. ŠTUKOVÁ	VÁP. OM. ŠTUKOVÁ
1.21	ŠATŇA	46,01	KERAMICKÁ DLAŽBA	VÁP. OM. ŠTUKOVÁ	VÁP. OM. ŠTUKOVÁ
1.22	CHODBA	3,39	KERAMICKÁ DLAŽBA	VÁP. OM. ŠTUKOVÁ	VÁP. OM. ŠTUKOVÁ
1.23	OSUŠOVŇA	5,63	KERAMICKÁ DLAŽBA	VÁP. OM. ŠTUKOVÁ	VÁP. OM. ŠTUKOVÁ
1.24	PREDSIEŇ WC	3,13	KERAMICKÁ DLAŽBA	VÁP. OM. ŠTUKOVÁ	VÁP. OM. ŠTUKOVÁ
1.25	WC	3,46	KERAMICKÁ DLAŽBA	VÁP. OM. ŠTUKOVÁ	VÁP. OM. ŠTUKOVÁ
1.26	SPRCHY	23,84	KERAMICKÁ DLAŽBA	VÁP. OM. ŠTUKOVÁ	VÁP. OM. ŠTUKOVÁ
1.27	CHLÓR. NÁDRŽ	1,48	KERAMICKÁ DLAŽBA	VÁP. OM. ŠTUKOVÁ	VÁP. OM. ŠTUKOVÁ
1.28	CHODBA	8,83	KERAMICKÁ DLAŽBA	VÁP. OM. ŠTUKOVÁ	VÁP. OM. ŠTUKOVÁ
1.29	SKLAD	18,75	PVC	VÁP. OM. ŠTUKOVÁ	VÁP. OM. ŠTUKOVÁ
1.30	PRVÁ POMOC	8,53	PVC	VÁP. OM. ŠTUKOVÁ	VÁP. OM. ŠTUKOVÁ
1.31	MIEST. ROZVÁDZAČ	4,00	PVC	VÁP. OM. ŠTUKOVÁ	VÁP. OM. ŠTUKOVÁ
1.32	EKONOMAT	5,20	KERAMICKÁ DLAŽBA	VÁP. OM. ŠTUKOVÁ	VÁP. OM. ŠTUKOVÁ
	SPOLU	918,37			

LEGENDA ZATEPLENIA:

- EXISTUJÚCE MURIVO

D
- KONTAKTNÝ ZATEPĽOVACÍ SYSTÉM S TEPELNOU IZOLÁCIOU NA BÁZE MINERÁLNEJ VLNY HR. 180MM, OSTENIA, PARAPETY A NADPRAŽIA HR. 30MM
- PRED ZATEPLENÍM ODSTRÁNIŤ Z OSTENÍ A NADPRAŽÍ OKIEN PÔVODNÚ OMIETKU
- NA FASÁDU POUŽIŤ SILIKÁTOVÚ VYSOKO PAROPRIEPUSTNÚ OMIETKU
- PÔVODNÉ MURIVO Z TEHÁL CDm

C
- EXTERIÉROVÝ OBKLAD JAF HOLZ FounderMax exterior ROZMERU 2140x530mm
- PREVETRÁVANÁ VZDUCHOVÁ MEDZERA HR. 40mm
- TEPELNÁ IZOLÁCIA NA BÁZE MINERÁLNEJ VLNY HR. 180mm (HLINÍKOVÝ ROŠT)
- PÔVODNÉ MURIVO Z TEHÁL CDm

POZNÁMKY:

- Z OCEĽOVÝCH EXISTUJÚCICH MREŽÍ ODSTRÁNIŤ POŠKODENÝ PÔVODNÝ NÁTER, NATRIEŤ ICH ZÁKLADNÝM NÁTEROM A POTOM VRCHNÝM NÁTEROM, PRI SPÄTNEJ MONTÁŽI NAVARIŤ OCEĽOVÉ PRACNE
- PÔDORYSNÉ KONŠTRUKCIE SÚ KÓTOVANÉ BEZ ZATEPLENIA
- PRED ZATEPĽOVACÍMI PRÁCAMI JE POTREBNÁ DEMONTÁŽ BLESKOZVODU A ZATEPLENIE FASÁDY REALIZOVAŤ AŽ PO ULOŽENÍ ELEKTROINŠTALAČNÝCH RÚROK PRE SKYTÉ ZVODY BLESKOZVODU
- NA URČENIE SÚDRŽNOSTI PODKLADU A PRÍDRŽNOSTI LEPIACEJ MALTY K PODKLADU JE POTREBNÉ VYKONAŤ ODTRHOVÚ SKÚŠKU (STN 73 2901 MIN.200kPa)
- PRI REALIZÁCII KONTAKTNÉHO ZATEPĽOVACIEHO SYSTÉMU POSTUPOVAŤ PODĽA USTANOVENÍ STN 73 2901 "ZHOTOVENIE VONKAJŠÍCH TEPELNOIZOLAČNÝCH KONTAKTNÝCH SYSTÉMOV (ETICS)". DODRŽAŤ SMERNÉ DETAILY, TECHNOLOGICKÉ POSTUPY A POUŽÍVAŤ VÝHRADNE MATERIÁLY ZO ZVOLENÉHO ZATEPĽOVACIEHO SYSTÉMU
- VŠETKY STYKY ZATEPĽOVACIEHO SYSTÉMU S INÝMI MATERIÁLMI JE POTREBNÉ TMELIŤ V PRIZNANEJ ŠKÁRE, V STYKU OKENNÝCH RÁMOV A ZATEPLENIA APLIKOVAŤ PLASTOVÉ OMIETKOVÉ LIŠTY APU
- ZHOTOVENIE NOVÉHO ODKVAPOVÉHO CHODNÍKA š. 500mm OKOLO BUDOVY, CELKOVÁ DĽŽKA 92 bm

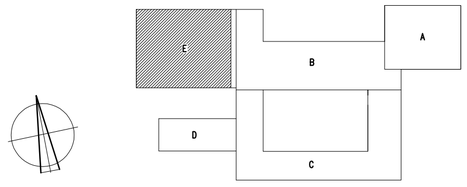

VYPRACOVAL: ING. J. SEDLÁČKOVÁ	STAVBA: PREŠOV, ZŠ Mirka Nešpora – REKONŠTRUKCIA	STAVOPROJEKTs.r.o. Jarková 31, 080 01 PREŠOV www.stavoprojekt.sk
PROJEKTANT: ING. J. SEDLÁČKOVÁ	OBJEKT: E – BAZÉN	
ZODPOVEDNÝ PROJEKTANT: ING. J. SEDLÁČKOVÁ	ČASŤ: E–STAVEBNÁ	DÁTUM: 07/2021 FORMÁT: 6xA4
	DIEL: ARCHITEKTONICKO–STAVEBNÉ RIEŠENIE	STUPEŇ: P ZAK.Č.: 21065
VEDÚCI PROJEKTANT: ING. ARCH. J. KRASNAY	OBSAH: PÔDORYS 1.NP – nový stav	KÓTY V: MM PRÍL.Č.: 8
		MIERKA: 1:100