
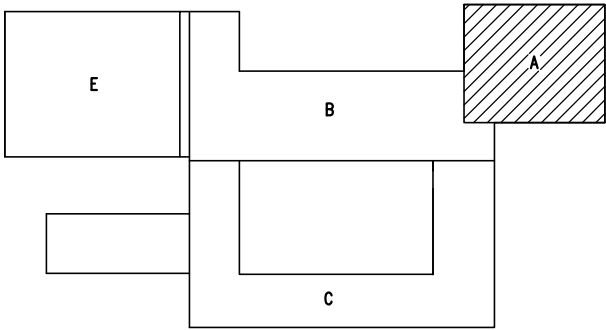


LEGENDA MIESTNOSTI:

OZN.	NÁZOV MIESTNOSTI	PLOCHA (m2)	POVRCHOVÁ ÚPRAVA		
			PODLÁH	STIEN	STROPOV
2.01	SCHODISKO	19,19	PVC	MAL'BA	MAL'BA
2.02	CHODBA	170,82	KERAM.DLAŽBA	MAL'BA	MAL'BA
2.03	HERŇA 1-5 ROČ.	60,43	PVC	MAL'BA	MAL'BA
2.04	ČITAREŇ	57,25	PVC	MAL'BA	MAL'BA
2.05	KNÍŽNICA	25,80	PVC	MAL'BA	MAL'BA
2.06	KLUBOVŇA 6-9 ROČ.	96,08	PVC	MAL'BA	MAL'BA
2.07	KLUBOVŇA PO	47,49	PVC	MAL'BA	MAL'BA
2.08	KLUBOVŇA 6-9 ROČ.	67,14	PVC	MAL'BA	MAL'BA
2.09	ČAJOVÁ KUCHYŇA	13,41	PVC	MAL'BA	MAL'BA
2.10	SPOLOČ. MIESTNOSŤ	60,34	PVC	MAL'BA	MAL'BA
2.11	PREDSEŇ WC	5,80	KERAM.DLAŽBA	MAL'BA	MAL'BA
2.12	WC CHLAPCI	6,83	KERAM.DLAŽBA	MAL'BA	MAL'BA
2.13	PREDSEŇ WC	2,66	KERAM.DLAŽBA	MAL'BA	MAL'BA
2.14	WC UČITELIA	1,51	KERAM.DLAŽBA	MAL'BA	MAL'BA
2.15	EKONOMAT	2,69	KERAM.DLAŽBA	MAL'BA	MAL'BA
2.16	PREDSEŇ WC	9,20	KERAM.DLAŽBA	MAL'BA	MAL'BA
2.17	WC DIEVČATÁ	10,62	KERAM.DLAŽBA	MAL'BA	MAL'BA
2.18	MIESTNOSŤ	16,77	PVC	MAL'BA	MAL'BA
2.19	MIESTNOSŤ	18,29	PVC	MAL'BA	MAL'BA

BÚRACIE PRÁCE:

- (b2) – DEMONTÁŽ DREVENÉHO ZDVOJENÉHO OKNA 900x1500mm VRÁTANE VNÚT. A VONKAJŠIEHO PARAPETU 1 ks
- (b5) – DEMONTÁŽ DREVENÉHO ZDVOJENÉHO 1-KRÍDL. OKNA 1500x1500mm VRÁTANE VNÚT. A VONKAJŠIEHO PARAPETU 3 ks
- (p1) – DEMONTÁŽ VONKAJŠIEHO PLECHOVÉHO PARAPETU DLŽKY 3000mm 8ks
- (p2) – DEMONTÁŽ VONKAJŠIEHO PLECHOVÉHO PARAPETU DLŽKY 2400mm 8ks
- (p3) – DEMONTÁŽ VONKAJŠIEHO PLECHOVÉHO PARAPETU DLŽKY 1500mm 8ks
- (p8) – DEMONTÁŽ VONKAJŠIEHO PLECHOVÉHO PARAPETU DLŽKY 1800mm 2ks
- MONTÁŽ A DEMONTÁŽ KLIMATIZAČNEJ JEDNOTKY NA FASÁDE .. 1 ks

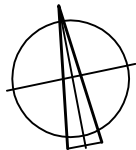

VYPRACOVAL: ING. J. SEDLÁČKOVÁ	STAVBA: PREŠOV, ZŠ Mirka Nešpora – REKONŠTRUKCIA	STAVOPROJEKT s.r.o. Jarkovč 31, 080 01 Prešov www.stavoprojekt.sk	
PROJEKTANT: ING. J. SEDLÁČKOVÁ	OBJEKT: A – PAVILÓN I.	DÁTUM:07/2021	FORMÁT: 5x44
ZODPOVEDNÝ PROJEKTANT: ING. J. SEDLÁČKOVÁ	ČASŤ: E – STAVEBNÁ	STUPEŇ: P.	Č.ZAK.:
VED. PROJEKTANT: ING. ARCH. J. KRASNAY	DIEL: ASR – ARCHITEKTONICKO–STAVEBNÉ RIEŠENIE	KÓTY V: mm	PRÍL.Č.:
	OBSAH: PÔDORYS 2.NP – starý stav	MIERKA: 1:100	4