




POHL'AD JUŽNÝ

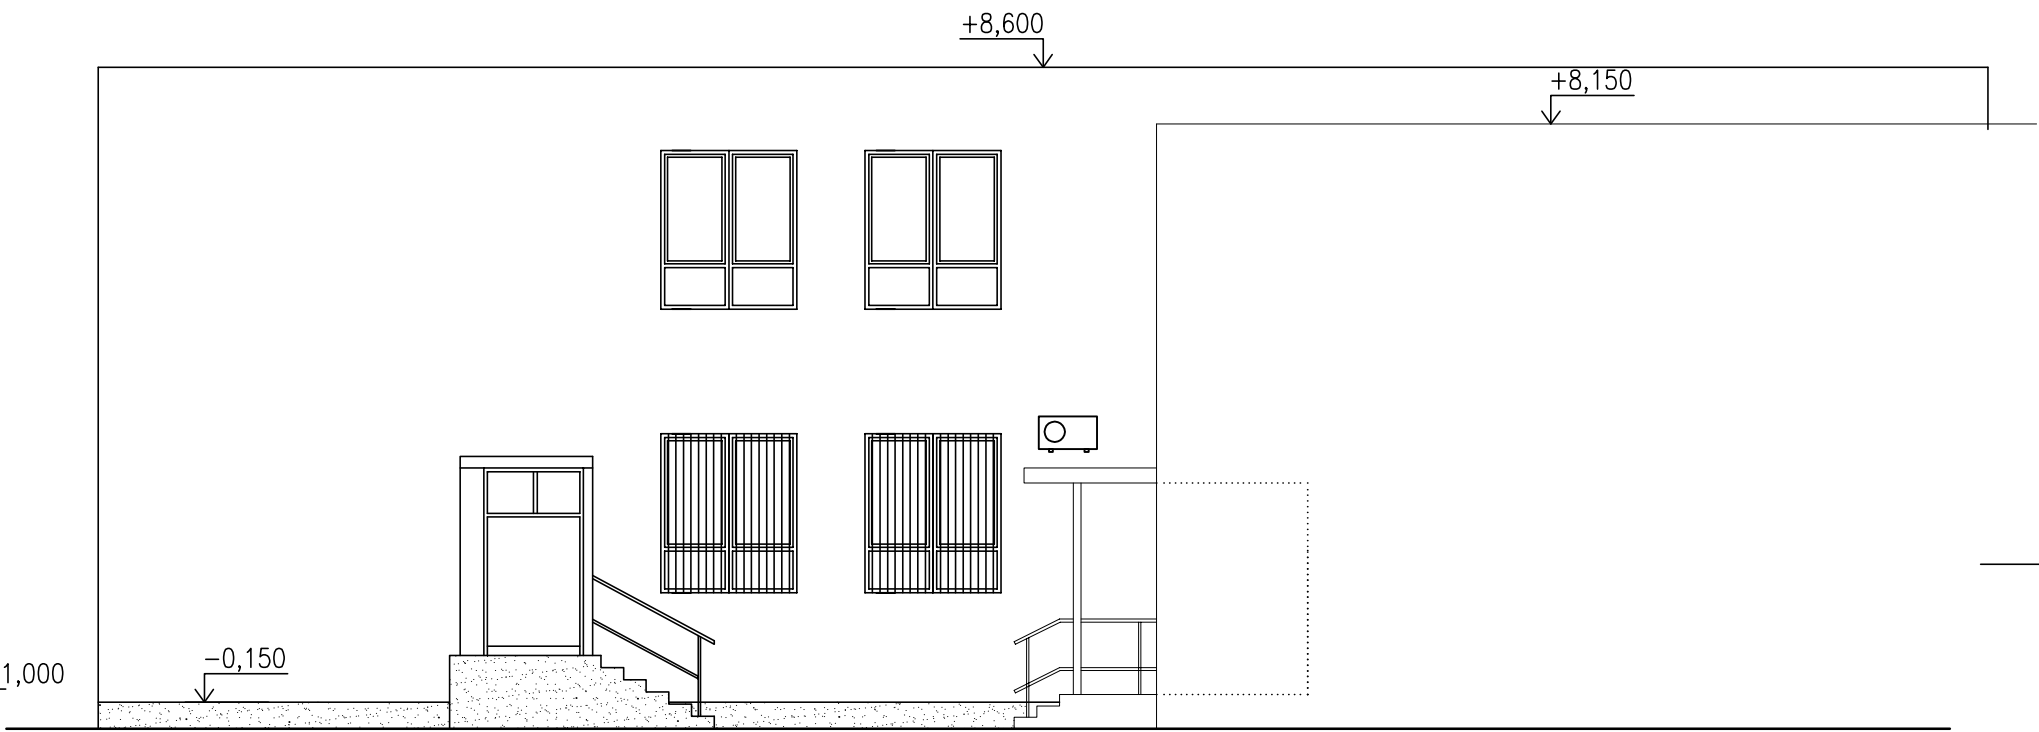

POHLAD ZÁPADNÝ

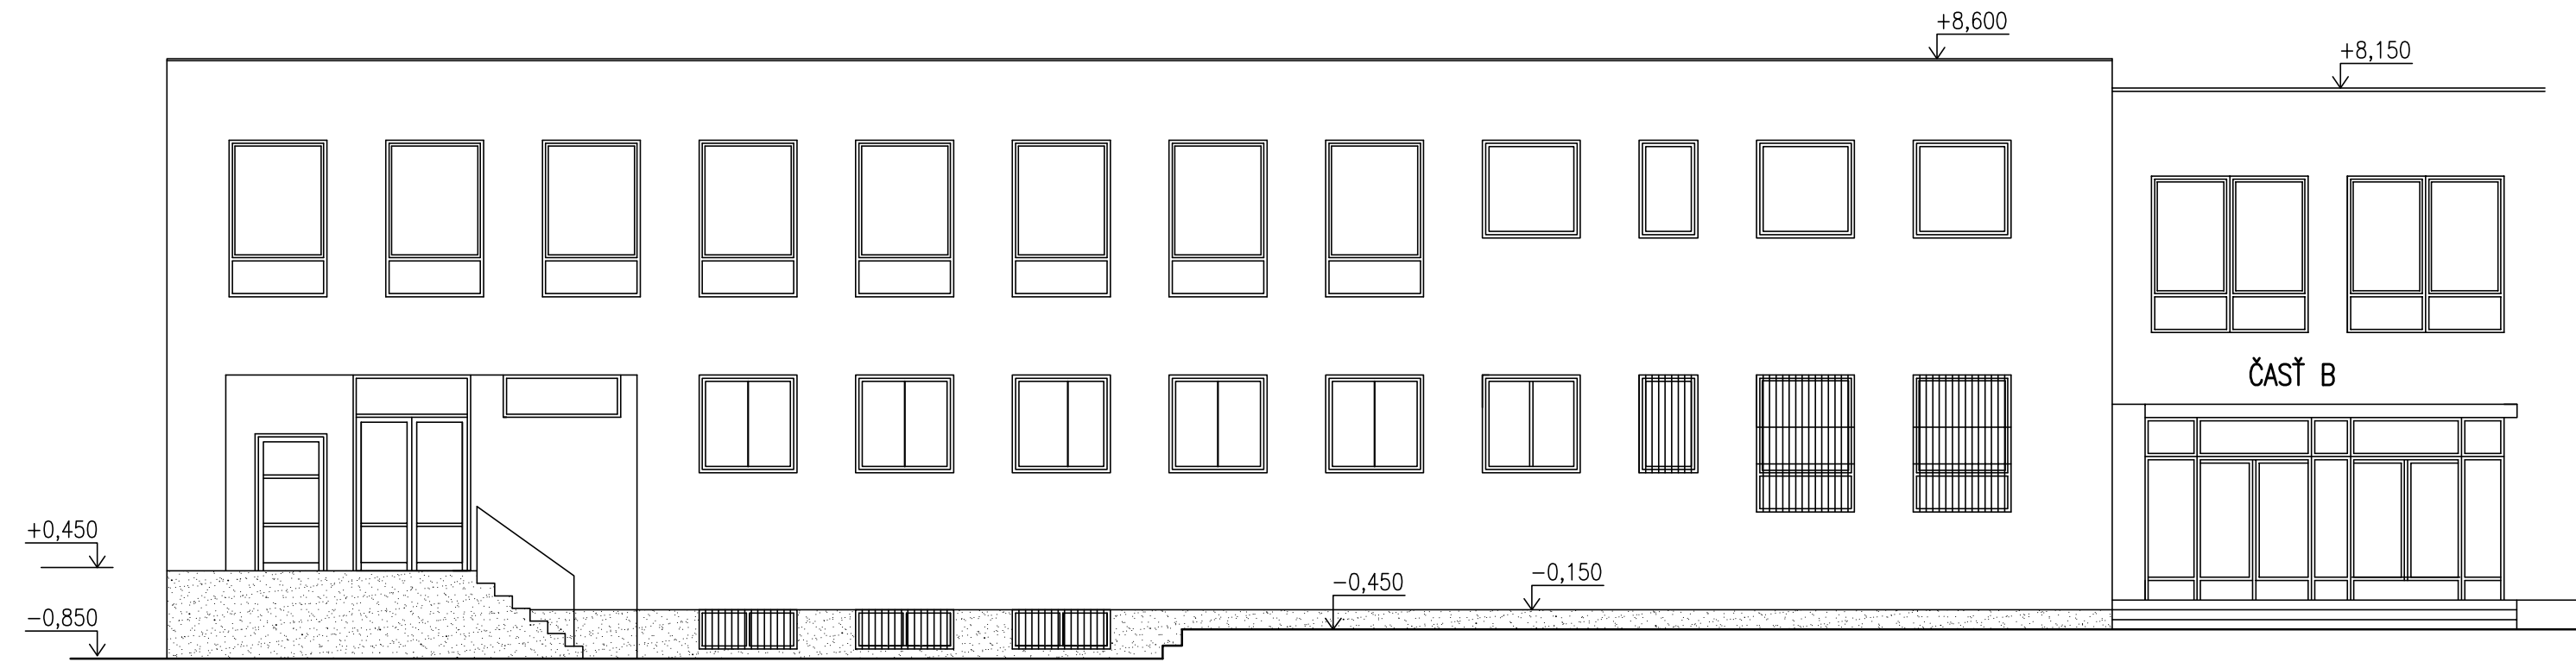

POHLAD SEVERNÝ

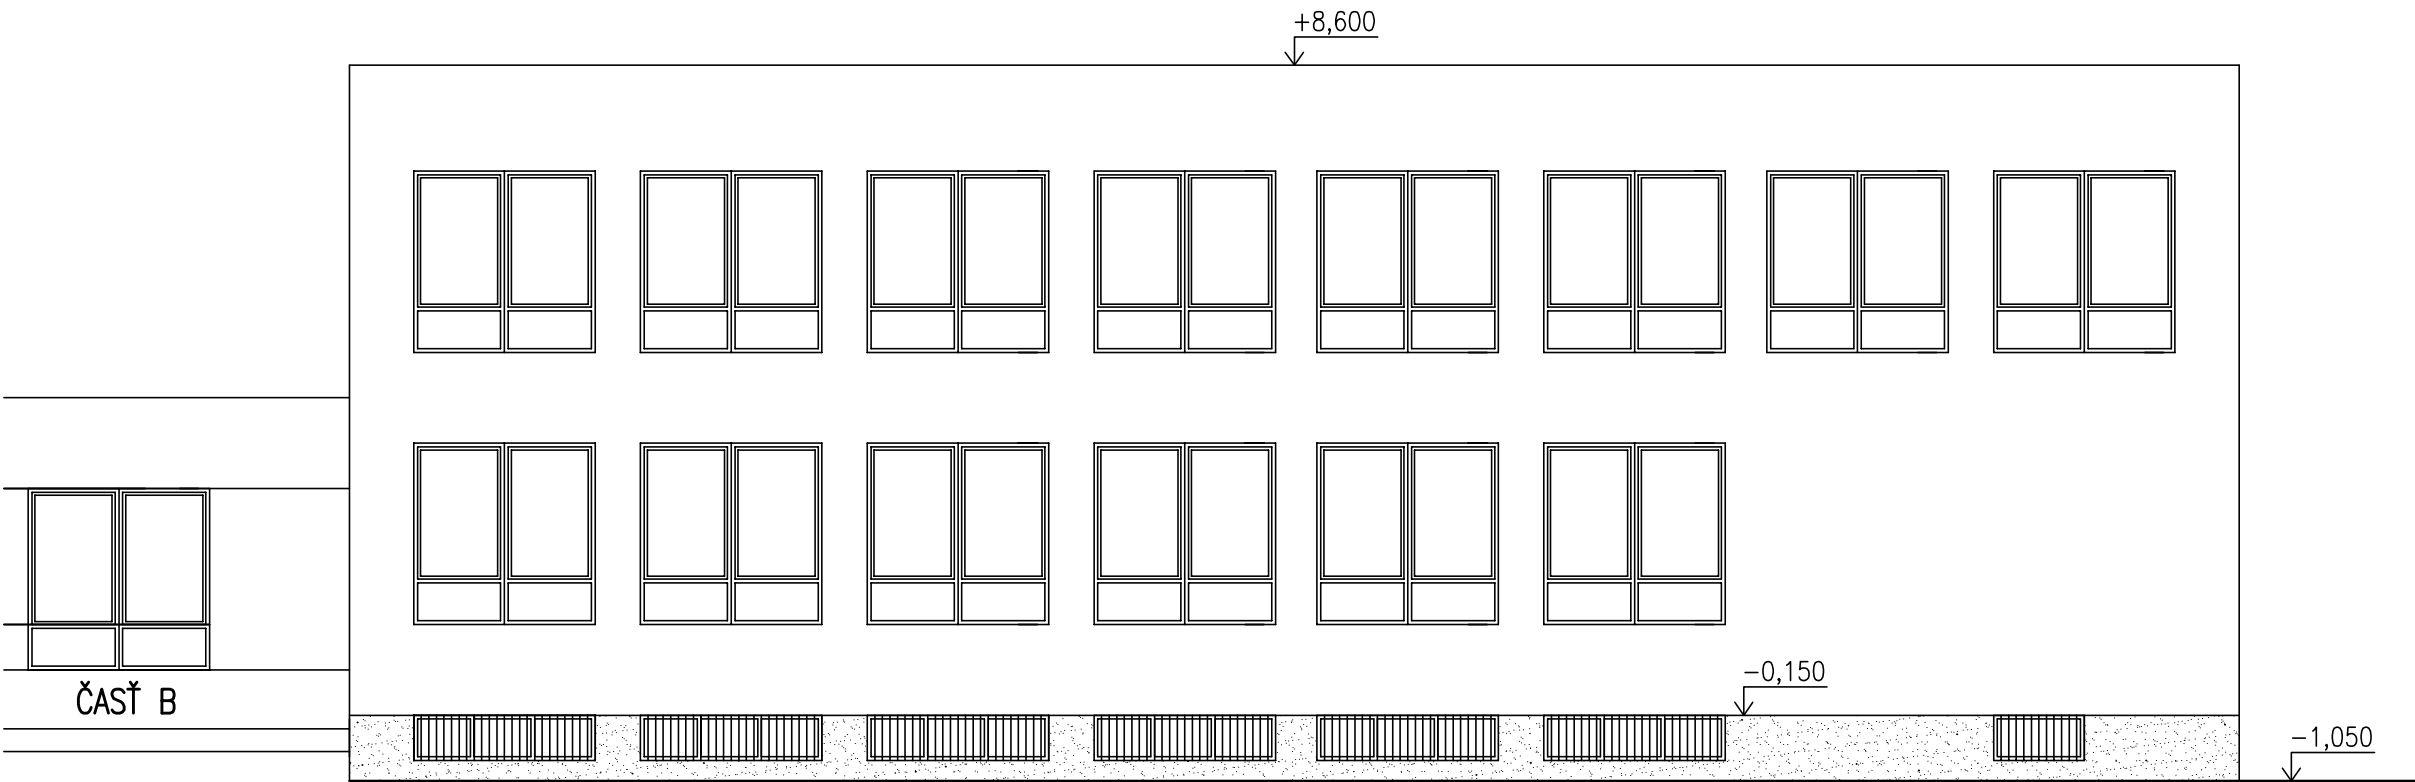

POHL'AD VÝCHODNÝ



POVRCH. ÚPRAVY NA FASÁDE:

FASÁDNE STENY: – TENKOVRSŤVÁ SILIKÁTOVÁ OMIETKA ŠKRABANÁ (zrnitost 2mm),
SÚČASŤ ETICS, FAREBNÝ ODTIEŇ PODLA FAREBNÉHO RIEŠENIA

SOKEL: – MOZAIKOVÁ OMIETKA

KLAMPIARSKÉ VÝROBKÝ: – LAKOPLASTOVANÝ PLECH

ZÁMOČNÍCKE VÝROBKÝ: 2x NÁTER SYNTETICKÝ, ODTIEŇ PODLA FAREBNÉHO RIEŠENIA

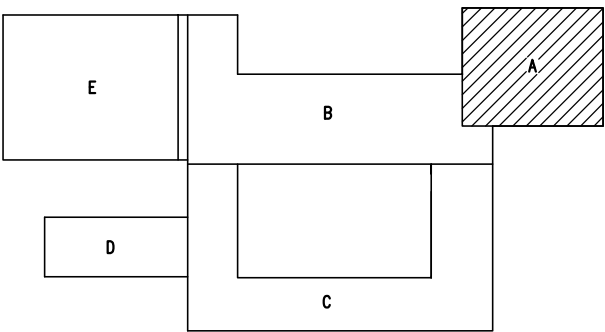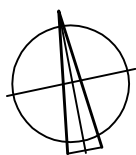

VYPRACOVAL: ING. J. SEDLÁČKOVÁ	STAVBA: PREŠOV, ZŠ Mirka Nešpora – REKONŠTRUKCIA	STAVOPROJEKT s.r.o. Jarková 31, 080 01 Prešov www.stavoprojekt.sk	
PROJEKTANT: ING. J. SEDLÁČKOVÁ	OBJEKT: A – PAVILÓN I.	DÁTUM:07/2021	FORMÁT: 6xA4
ZODPOVEDNÝ PROJEKTANT: ING. J. SEDLÁČKOVÁ	ČASŤ: E – STAVEBNÁ	STUPEŇ: P.	Č.ZAK.: 21065
VED. PROJEKTANT: ING. ARCH. J. KRASNAY	DIEL: ASR – ARCHITEKTONICKO–STAVEBNÉ RIEŠENIE	KÓTY V: mm	PRÍL.Č.: 13
	OBSAH: POHL'ADY – nový stav	MIERKA: 1:100	