

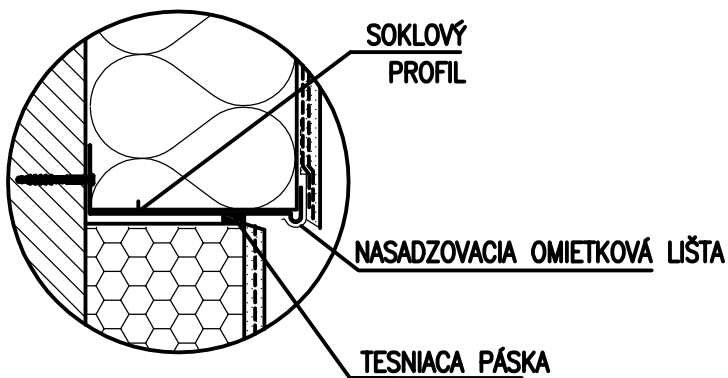


ÚPRAVA TEPELNO-IZOLAČNÉHO SYSTÉMU - SOKEL
DETAIL "B"

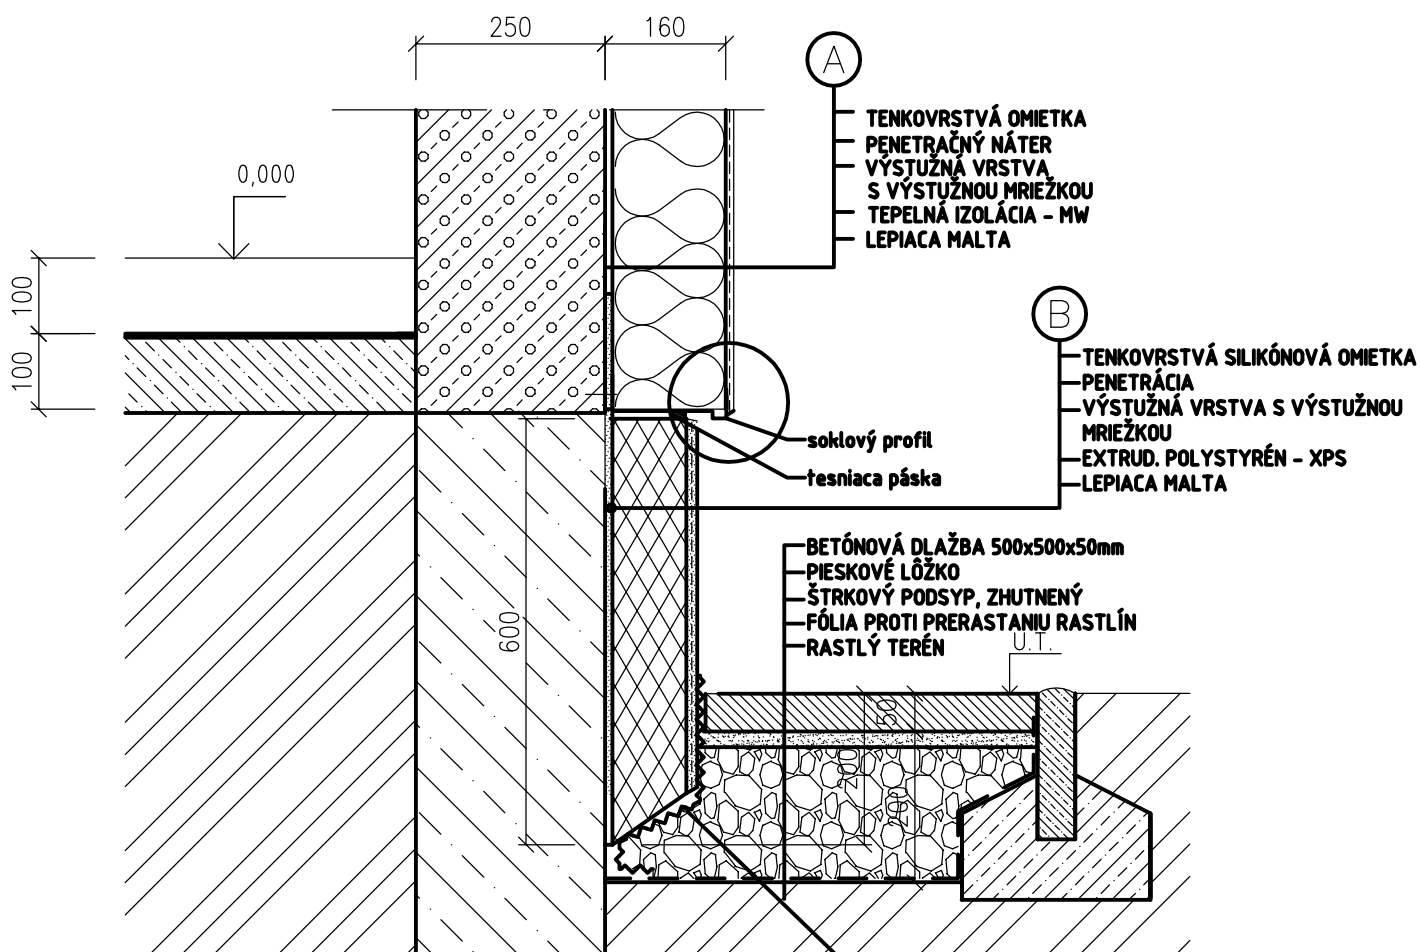

DILATÁCIA "DŠ 1" KÚTOVÁ

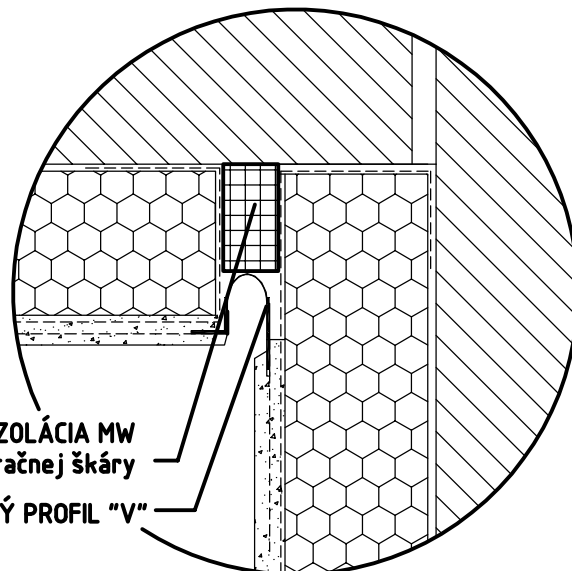

DILATÁCIA "DŠ 2" V OBVODOVEJ STENE

