


Poz.	Názov
1	Kruhový vodič
2	Odkvapová svorka pre všetky hrúbky lemu
3	Odkvapová príchytká
4	Prepojovacia svorka pre kruhový vodič

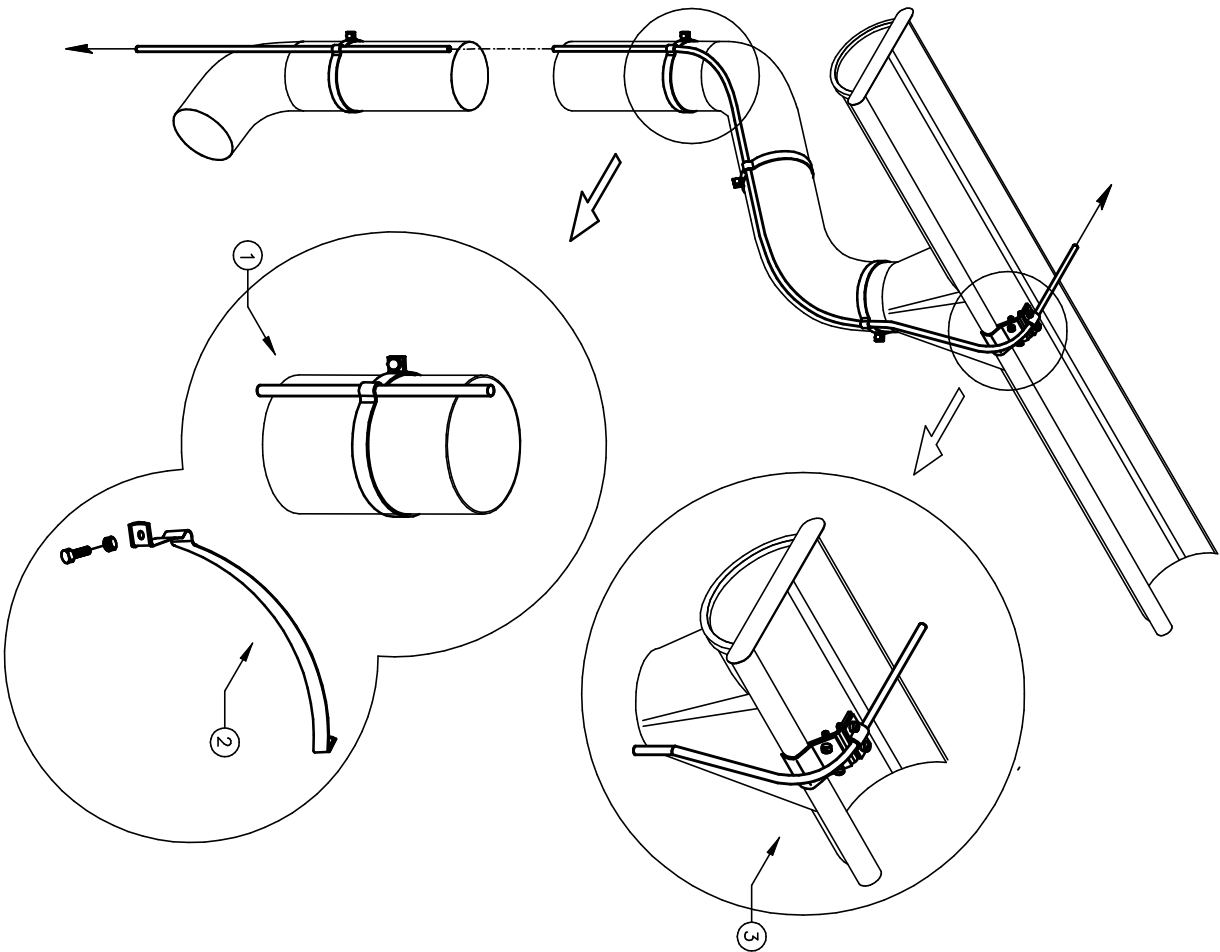

Poz.	Názov
1	Kruhový vodič
2	Objímka odkvapového zvodu pre kruhový vodič Ø 8-10 mm
3	Svorka na strešný žlab pre všetky hrúbky lemu

VPRACOVAL: I. MIKUŠOVÁ	STAVBA: PREŠOV, ZŠ Mirka Nešpora – REKONŠTRUKCIA	STAVOPROJEKT s.r.o. Jarková 31, 080 01 PREŠOV www.stavoprojekt.sk
PROJEKTANT: I. MIKUŠOVÁ	OBJEKT: A-PAVLÓN I, B-PAVLÓN II, C-PAVLÓN III D-TELOCVIČŇA, E-BAZÉN	DATUM: 07/2021 FORMÁT: 2x44
ZODP. PROJEKTANT: ING. A. KOMANICKÝ	ČASŤ: D – STAVENÁ DIEL: BIZ-BLESKOZVOD	STUPEŇ: P ZAK. Č.: 21065
VED. PROJEKTANT: ING. ARCH. J. KRASNAY	OBSAH: PRÍKLAD UPEVNENIA KRUHOVÉHO VODIČA O ODKVAPOVÝ RÚRU	KÓTY V: mm MIERKA: 1:500 PRÍL.Č.: 12