

1 NADZEMNÉ PODLAŽIE – JESTVUJÚCE SVIETIDLA


OZN.	NÁZOV MIESTNOSTI	POPIS SVIETIDIEL	KS
1.01	CHODBA	STROPNÉ ŽIAROVKOVÉ SVIETIDLO 100 W / IP20	10
1.02	PREZLEKAREŇ KABINKA	NÁSTENNÉ ŽIAROVKOVÉ SVIETIDLO 60 W / IP20	1
1.03	CHODBA	STROPNÉ ŽIAROVKOVÉ SVIETIDLO 60 W / IP20	2
1.04	PREDSEŇ WC	STROPNÉ ŽIAROVKOVÉ SVIETIDLO 60 W / IP20	1
1.05	WC MUŽI	NÁSTENNÉ ŽIAROVKOVÉ SVIETIDLO 60 W / IP20	1
1.06	PREDSEŇ WC	NÁSTENNÉ ŽIAROVKOVÉ SVIETIDLO 60 W / IP20	2
1.07	WC ŽENY	NÁSTENNÉ ŽIAROVKOVÉ SVIETIDLO 60 W / IP20	1
1.08	CHODBA	NOVÉ LED SVIETIDLA V SÚLADE S NORMOU STN EN 12464–1	
1.09	SEKRETÁRKA	NOVÉ LED SVIETIDLA V SÚLADE S NORMOU STN EN 12464–1	
1.10	RADITEL'	STROPNÉ ŽIARVKKOVÉ SVIETIDLO 2x36W,IP20	4
1.11	ZÁSTUP. RADITEL'A	STROPNÉ ŽIARVKKOVÉ SVIETIDLO 2x36W,IP20	4
1.12	ZBOROVŇA	NOVÉ LED SVIETIDLA V SÚLADE S NORMOU STN EN 12464–1	
1.13	UČEBNÉ POMOCKY	STROPNÉ ŽIARVKKOVÉ SVIETIDLO 2x36W,IP20	3
1.14	EKONOMAT	STROPNÉ ŽIAROVKOVÉ SVIETIDLO 60 W / IP20	1
1.15			
1.16	KANCELÁRIA	STROPNÉ ŽIARVKKOVÉ SVIETIDLO 2x36W,IP20	5
1.17	UČEBŇA	NOVÉ LED SVIETIDLA V SÚLADE S NORMOU STN EN 12464–1	
1.18	UČEBŇA	NOVÉ LED SVIETIDLA V SÚLADE S NORMOU STN EN 12464–1	
1.19	UČEBŇA	STROPNÉ ŽIARVKKOVÉ SVIETIDLO 2x36W,IP20	18
1.20	PREDSEŇ WC WC CHLAPCI	STROPNÉ ŽIAROVKOVÉ SVIETIDLO 60 W / IP20 NÁSTENNÉ ŽIAROVKOVÉ SVIETIDLO 60 W / IP20	3 3
1.21	SKLAD	NÁSTENNÉ ŽIAROVKOVÉ SVIETIDLO 60 W / IP20	1
1.22	PREDSEŇ WC WC DIEVČATÁ	STROPNÉ ŽIAROVKOVÉ SVIETIDLO 60 W / IP20 NÁSTENNÉ ŽIAROVKOVÉ SVIETIDLO 60 W / IP20	3 3
1.23	EKONOMAT	NÁSTENNÉ ŽIAROVKOVÉ SVIETIDLO 60 W / IP20	1
1.24	UČEBŇA	STROPNÉ ŽIARVKKOVÉ SVIETIDLO 2x36W,IP20	18
1.25	KABINET	STROPNÉ ŽIARVKKOVÉ SVIETIDLO 2x36W,IP20	4
1.26	UČEBŇA	STROPNÉ ŽIARVKKOVÉ SVIETIDLO 2x36W,IP20	18
1.27	UČEBŇA	STROPNÉ ŽIARVKKOVÉ SVIETIDLO 2x36W,IP20	18
1.28	CHODBA	STROPNÉ ŽIAROVKOVÉ SVIETIDLO 75 W / IP20	16
1.29	CHODBA	STROPNÉ ŽIAROVKOVÉ SVIETIDLO 60 W / IP20	2
1.30	KABINET	STROPNÉ ŽIARVKKOVÉ SVIETIDLO 2x36W,IP20	4
1.31	CHODBA	STROPNÉ ŽIAROVKOVÉ SVIETIDLO 100 W / IP20	9
1.32	ŠŤŇA+SPRCHY	NOVÉ LED SVIETIDLA V SÚLADE S NORMOU STN EN 12464–1	
1.33	WC	STROPNÉ,NÁSTENNÉ ŽIAROVKOVÉ SVIETIDLO 60 W / IP20	1+1
1.34	WC	STROPNÉ,NÁSTENNÉ ŽIAROVKOVÉ SVIETIDLO 60 W / IP20	1+1
1.35	ŠŤŇA+SPRCHY	STROPNÉ ŽIARVKKOVÉ SVIETIDLO 2x36W,IP20	12
1.36	KABINET	NOVÉ LED SVIETIDLA V SÚLADE S NORMOU STN EN 12464–1	
1.37	ZÁVETRIE	STROPNÉ ŽIAROVKOVÉ SVIETIDLO 100 W / IP20	4

1 NADZEMNÉ PODLAŽIE – NAVRHOVANÉ SVIETIDLA

OZN.	NÁZOV MIESTNOSTI	POPIS SVIETIDIEL	min.OSVETLENOSŤ Lx PODLA STN EN 12464–1	KS
1.01	CHODBA	STROPNÉ LED SVIETIDLO 25W/2000lm,4000K,IP20	100	10
1.02	PREZLEKAREŇ KABINKA	LED SVIETIDLO 13W/1020lm,4000K,IP20,OSADIŤ NA STENU	100	1
1.03	CHODBA	STROPNÉ LED SVIETIDLO 13W/1020lm,4000K,IP20	100	2
1.04	PREDSEŇ WC	STROPNÉ LED SVIETIDLO 13W/1020lm,4000K,IP20	100	1
1.05	WC MUŽI	LED SVIETIDLO 13W/1020lm,4000K,IP20,OSADIŤ NA STENU	100	1
1.06	PREDSEŇ WC	LED SVIETIDLO 13W/1020lm,4000K,IP20,OSADIŤ NA STENU	100	2
1.07	WC ŽENY	STROPNÉ LED SVIETIDLO 13W/1020lm,4000K,IP20	100	1
1.08	CHODBA	NOVÉ LED SVIETIDLA V SÚLADE S NORMOU STN EN 12464–1	100	–
1.09	SEKRETÁRKA	NOVÉ LED SVIETIDLA V SÚLADE S NORMOU STN EN 12464–1	300	–
1.10	RADITEL'	LED SVIETIDLO 40W/4200lm,4000K,IP20,di.1200mm	300	4
1.11	ZÁSTUP. RADITEL'A	LED SVIETIDLO 40W/4200lm,4000K,IP20,di.1200mm	300	4
1.12	ZBOROVŇA	NOVÉ LED SVIETIDLA V SÚLADE S NORMOU STN EN 12464–1	300	–
1.13	UČEBNÉ POMOCKY	STROPNÉ LED SVIETIDLO,IP20 – VIĎ POPIS	300	3
1.14	EKONOMAT	STROPNÉ LED SVIETIDLO 19W/1520lm,4000K,IP20	100	1
1.15	KANCELÁRIA	STROPNÉ LED SVIETIDLO,IP20 – VIĎ POPIS	300	5
1.16	UČEBŇA	NOVÉ LED SVIETIDLA V SÚLADE S NORMOU STN EN 12464–1	300	–
1.17	UČEBŇA	NOVÉ LED SVIETIDLA V SÚLADE S NORMOU STN EN 12464–1	300	–
1.18	UČEBŇA	NOVÉ LED SVIETIDLA V SÚLADE S NORMOU STN EN 12464–1	300	–
1.19	UČEBŇA	STROPNÉ LED SVIETIDLO,IP20 – VIĎ POPIS	300	18
1.20	PREDSEŇ WC WC CHLAPCI	STROPNÉ LED SVIETIDLO 13W/1020lm,4000K,IP20 LED SVIETIDLO 13W/1020lm,4000K,IP20,OSADIŤ NA STENU	100	3 3
1.21	SKLAD	LED SVIETIDLO 13W/1020lm,4000K,IP20,OSADIŤ NA STENU	100	1

POZNÁMKY:

- V RÁMCI MODERNIZÁCIE OSVETLENIA NAVRHUJEME KOMPLETNÚ VÝMENU JESTVUJÚCICH SVIETIDIEL ZA NOVÉ ÚSPORNÉ,KTORÉ ZNIŽIA SPOTREBU ELEKTIRCKEJ ENERGIE.
- NOVÉ SVIETIDLA SÚ NAVRHNUTÉ VÝPOČTOM PRE MINIMÁLNU OSVETLENOSŤ V lx V SÚLADE S DNES PLATNOU NORMOU STN EN12464–1
- JESTVUJÚCE SVIETIDLA BUDÚ ZDEMONTOVANÉ
- NAVRHOVANÉ SVIETIDLA BUDÚ OSADENÉ NA ICH MIESTO A NOPOJENÉ NA JESTVUJÚCE SVETELNÉ VÝVODY.
- LED SVIETIDLA 13W,25W – NAVRHUJEME OKRÚHLE,ALEBO ŠTVORCOVÉ

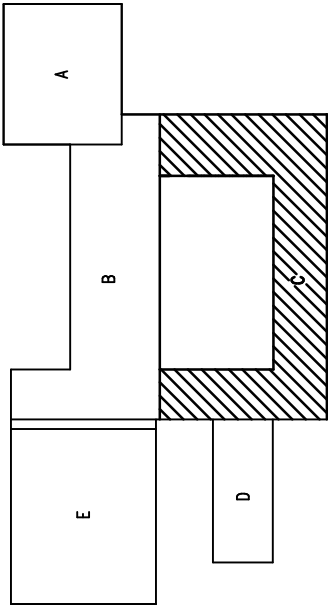

1 NADZEMNÉ PODLAŽIE – NAVRHOVANÉ SVIETIDLA

OZN.	NÁZOV MIESTNOSTI	POPIS SVIETIDIEL	min.OSVETLENOSŤ Lx PODLA STN EN 12464–1	KS
1.22	PREDSEŇ WC WC DIEVČATÁ	STROPNÉ LED SVIETIDLO 13W/1020lm,4000K,IP20 LED SVIETIDLO 13W/1020lm,4000K,IP20,OSADIŤ NA STENU	100	3 3
1.23	EKONOMAT	LED SVIETIDLO 13W/1020lm,4000K,IP20,OSADIŤ NA STENU	100	1
1.24	UČEBŇA	STROPNÉ LED SVIETIDLO,IP20 – VIĎ POPIS	300	18
1.25	KABINET	STROPNÉ LED SVIETIDLO,IP20 – VIĎ POPIS	300	4
1.26	UČEBŇA	STROPNÉ LED SVIETIDLO,IP20 – VIĎ POPIS	300	18
1.27	UČEBŇA	STROPNÉ LED SVIETIDLO,IP20 – VIĎ POPIS	300	18
1.28	CHODBA	STROPNÉ LED SVIETIDLO 25W/2000lm,4000K,IP20	100	16
1.29	CHODBA	STROPNÉ LED SVIETIDLO 25W/2000lm,4000K,IP20	100	2
1.30	KABINET	STROPNÉ LED SVIETIDLO,IP20 – VIĎ POPIS	300	4
1.31	CHODBA	STROPNÉ LED SVIETIDLO 25W/2000lm,4000K,IP20	100	9
1.32	ŠŤŇA+SPRCHY	NOVÉ LED SVIETIDLA V SÚLADE S NORMOU STN EN 12464–1	200	–
1.33	PREDSEŇ WC WC	STROPNÉ LED SVIETIDLO 13W/1020lm,4000K,IP20 LED SVIETIDLO 13W/1020lm,4000K,IP20,OSADIŤ NA STENU	100	1 1
1.34	PREDSEŇ WC WC	STROPNÉ LED SVIETIDLO 13W/1020lm,4000K,IP20 LED SVIETIDLO 13W/1020lm,4000K,IP20,OSADIŤ NA STENU	100	1 1
1.35	UČEBŇA	STROPNÉ LED SVIETIDLO,IP20 – VIĎ POPIS	300	12
1.36	KABINET	NOVÉ LED SVIETIDLA V SÚLADE S NORMOU STN EN 12464–1	300	
1.37	ZÁVETRIE	STROPNÉ LED SVIETIDLO 25W/2000lm,4000K,IP20	100	4

POPIS SVIETIDIEL PRE KABINETY,UČEBNE,KANCELÁRIU,UČEBNÉ POMOCKY :

- SVIETIDLO PRE LED TRUBICE 2x1200mm,ZAPOJENIE NA 2 OBJIMKY,KRYT KRYŠTÁL
- + LED TRUBICA dl.120cm 2x18W/2x2700lm,4000K,G13

VYPRACOVAL: I.MIKUSOVÁ	STAVBA: PREŠOV, ZŠ Mírka Nešpora – REKONŠTRUKCIA	<b>STAVOPROJEKT</b> s.r.o. Jarková 31, 080 01 Prešov www.stavoprojekt.sk
PROJEKTANT: I.MIKUSOVÁ	OBJEKT: C– PAVILÓN III	
ZODPOVEDNÝ PROJEKTANT: ING. A.KOMANÍČEK	ČASŤ: E – STAVEBNÁ	
VED. PROJEKTANT: ING. ARCH. J. KRASNAY	DIEL: ELI-MODERNIZÁCIA VNÚTORNÉHO OSVETLENIA	DÁTUM: 07/2021FORMÁT: 3x4
	OBSAH: PÓDORYS 1.NP	STUPEN': P. Č.ZAK.: 21065
	MODERNIZÁCIA OSVETLENIA	KÓTY V: mm PRIL.Č.: 7
		MIERKA: 1:100