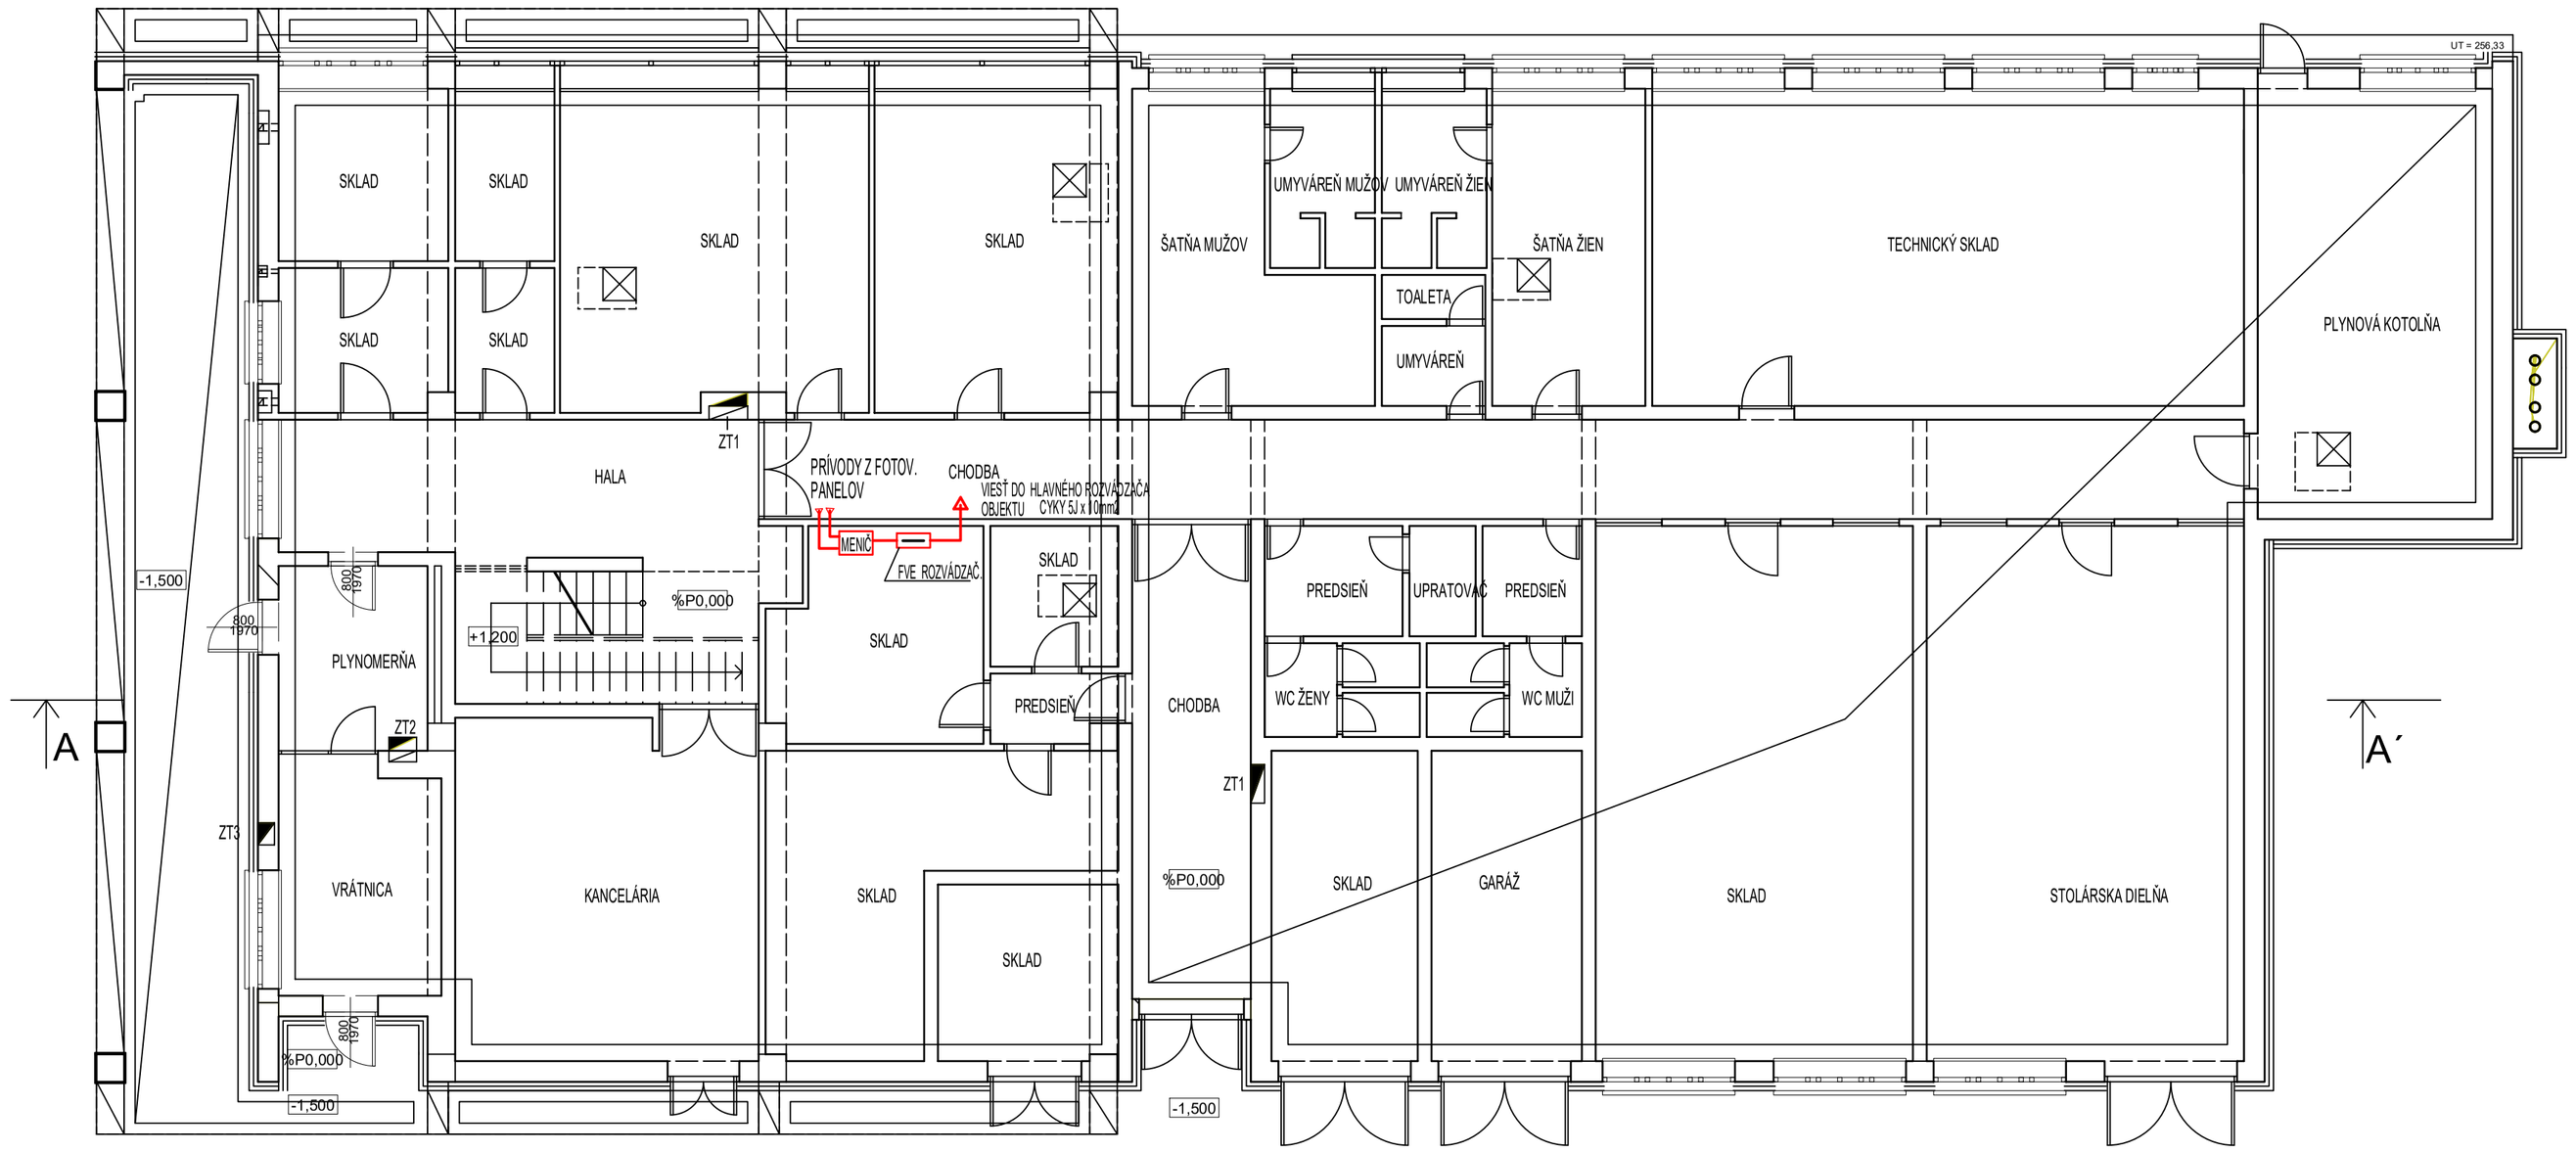

ZODP. PROJEKTANT:	HLAVNÝ INŽINIER PROJEKTU:	VYPRACOVAL:	
D. GODÁL	Ing. Ladislav Balig	D. GODÁL	
INVESTOR: Mesto Trenčianske Teplice			
LOKALITA: Trenčianske Teplice štvrť SNP 154/71 č. parc. 2016/3, 2016/4			
NÁZOV STAVBY: Zníženie energetickej náročnosti budovy tech. služieb v Trenč. Tepliciach		FORMÁT:	6 A4
		STUPEŇ PD:	Projekt na stavebné povolenie
STAVEBNÝ OBJEKT: SO-01		DÁTUM:	10/ 2021
ČASŤ: ARCHITEKTÚRA	OBSAH VÝKRESU: OSADENIE FV PRÍSTROJOV V BUDOVE	MIERKA: 1:100	Č. VÝKR.: E-2