

Akciová spoločnosť je zapísaná v obchodnom registri Okresného súdu Bratislava 1, oddiel Sa, vložka číslo 3481/B

Mesto Zvolen

Námestie slobody 22

960 01 Zvolen

Mestský úrad Zvolen

Ročisko: 22. 02. 2021

Číslo spisu: Prílohy: 4

Číslo zaznamu: 3506/2021

Vaša značka	Naše číslo	Vybavuje / kontakt	Bratislava
H 749 / 11.02.2021	TD/NS/0162/2021/SI	(048) 242 4819	16. 2. 2021

Vec: **Vyjadrenie k žiadosti o stanovisko k projektovej dokumentácii pre územné rozhodnutie k umiestneniu stavby z hľadiska bezpečnostných a ochranných pásiem plynárenských zariadení.**

Predmetom stanoviska spoločnosti SPP - distribúcia, a.s. (ďalej len „SPP-D“) je posúdenie predloženej projektovej dokumentácie (ďalej len „PD“) pre územné konanie podľa zákona č. 50/1976 Zb. o územnom plánovaní a stavebnom poriadku (stavebný zákon) v znení neskorších predpisov (ďalej len „Stavebný zákon“).

Záujmové územie: **Obec: Zvolen, k.ú.: Zvolen, KN_C 4334/2, 4333, 3675/40, :/39, 5185/2, 4336/8**

Stavebník: **Mesto Zvolen, Nám. Slobody 22, Zvolen**

Názov stavby: **Zvolen-Kruhový objazd na Križovatke ulice J.Kollára a cesty 2460**

Spracovateľ PD: **Ing. Vojteková Bernardína**

V záujmovom území sa nachádza/nachádzajú:

plynárenské zariadenie (technologický objekt): **STL plynovod D 125 , D90 , D 50; PN 80 kPa**

ochranné pásmo plynárenského zariadenia: **áno**

bezpečnostné pásmo plynárenského zariadenia: **áno**

Orientačné znázornenie trasy plynárenského zariadenia/umiestnenia technologického objektu, (ďalej len „orientačné znázornenie“) je prílohou tohto stanoviska.

Orientačné znázornenie má výhradne informatívny charakter a nenahrádza vytýčenie plynárenského zariadenia pre účely presného umiestnenia a/alebo realizácie stavby a/alebo výkonu iných činností.

SPP-D, ako prevádzkovateľ distribučnej siete, podľa ustanovení zákona č. 251/2012 Z.z. o energetike a o zmene a doplnení niektorých zákonov v znení neskorších predpisov (ďalej len „Zákon o energetike“):

NESÚHLASÍ

s vydaním územného rozhodnutia pre umiestnenie vyššie uvedenej stavby a projektovú dokumentáciu VRACIA NA PREPRACOVANIE z nasledujúcich dôvodov:

- Predloženú projektovú dokumentáciu vyššie uvedenej stavby nie je možné z dôvodu jej neúplnosti kompetentne posúdiť,
- v projektovej dokumentácii pre účely územného konania požadujeme, aby stavebník rešpektoval, zohľadnil a doplnil existujúce plynárenské zariadenia a/alebo ich ochranné a/alebo bezpečnostné pásma na základe orientačného znázornenia a/alebo vytýčenia existujúcich plynárenských zariadení,
- pred realizáciou projekčných prác je stavebník **povinný požiadať SPP-D o vytýčenie** existujúcich plynárenských zariadení prostredníctvom online formuláru zverejneného na webovom sídle SPP-D www.spp-distribucia.sk (časť E-služby),
- v záujme predchádzania poškodeniam plynárenských zariadení, ohrozeniu ich prevádzky a/alebo prevádzky distribučnej siete, SPP-D vykonáva vytýčovanie plynárenských zariadení do rozsahu 100 m **bezplatne**,
- v projektovej dokumentácii pre účely územného konania požadujeme, aby pri súbehu a križovaní navrhovaných vedení s existujúcimi plynárenskými zariadeniami boli dodržané minimálne odstupové vzdialenosti v zmysle STN 73 6005 a TPP 906 01,
- v zmysle § 79 Zákona o energetike stavebník **nesmie bez súhlasu** prevádzkovateľa distribučnej siete v ochrannom pásme plynárenských zariadení vykonávať činnosti ako ani umiestňovať stavby, kontrolné šachty, trvalé porasty a pod.,

Akciová spoločnosť je zapísaná v obchodnom registri Okresného súdu Bratislava 1, oddiel Sa, vložka číslo 3481/B

- v zmysle § 80 Zákona o energetike stavebník **nesmie bez súhlasu** prevádzkovateľa distribučnej siete v bezpečnostnom pásme plynárenských zariadení umiestňovať stavby,
- projektovú dokumentáciu po doplnení, resp. odstránení zistených nedostatkov je potrebné doručiť SPP-D na opätovné posúdenie,
- Do PD dokresliť zodpovedným projektantom chýbajúce uvedenie vzájomných vzdialeností navrhovanej stavby resp. jej častí voči plynárenským zariadeniam podľa STN 73 6005 a TPP 90601 kótovaním. Z projektovej dokumentácie musí byť jasné aká je poloha navrhovanej stavby k plynárenskému zariadeniu v súlade s TPP 906 01 .
- Stavebník požiada SPP-D o umiestnenie stavby v bezpečnostnom pásme PZ – STL plynovod PN 80kPa MPa v súlade s TPP 906 01, nakoľko navrhovaný objekt – chodník a zastávka BUS nie je možné z hľadiska umiestnenia posunúť tak, aby navrhovaná stavba v danom území nezasahovala do bezpečnostného pásma PZ

S úctou,

SPP – distribúcia, a.s.
Mlynské nivy 44/b
825 11 Bratislava 26
IČO: 359 739
- 431 -

Slašťanová Jana

technik technickej dokumentácie

Príloha: orientačné znázornenie


UPOZORNENIE:

Toto stanovisko, vrátane orientačného znázornenia, **nie je možné použiť** pre účely konaní podľa stavebného zákona, prípadne iného osobitného predpisu, a podobne ho nie je možné použiť ako súčasť ohlásenia drobnej stavby.

Toto stanovisko reflektuje stav (existenciu plynárenských zariadení a ich ochranných a bezpečnostných pásiem) ku dňu jeho vydania.

Každú zmenu dokumentácie/umiestnenia stavby, ku ktorej dôjde po vydaní tohto stanoviska, je stavebník povinný prerokovať s SPP-D a požiadať SPP-D o vyjadrenie k navrhovanej zmene.

SPP-D je v súlade s príslušnými právnymi predpismi oprávnená toto stanovisko zrušiť v prípade, ak dôjde k podstatnej zmene skutkových okolností, z ktorých SPP-D pri vydávaní tohto stanoviska vychádzala, alebo v prípade, ak dôjde k zmene ustanovení právnych predpisov, na základe ktorých bolo toto stanovisko vydané.

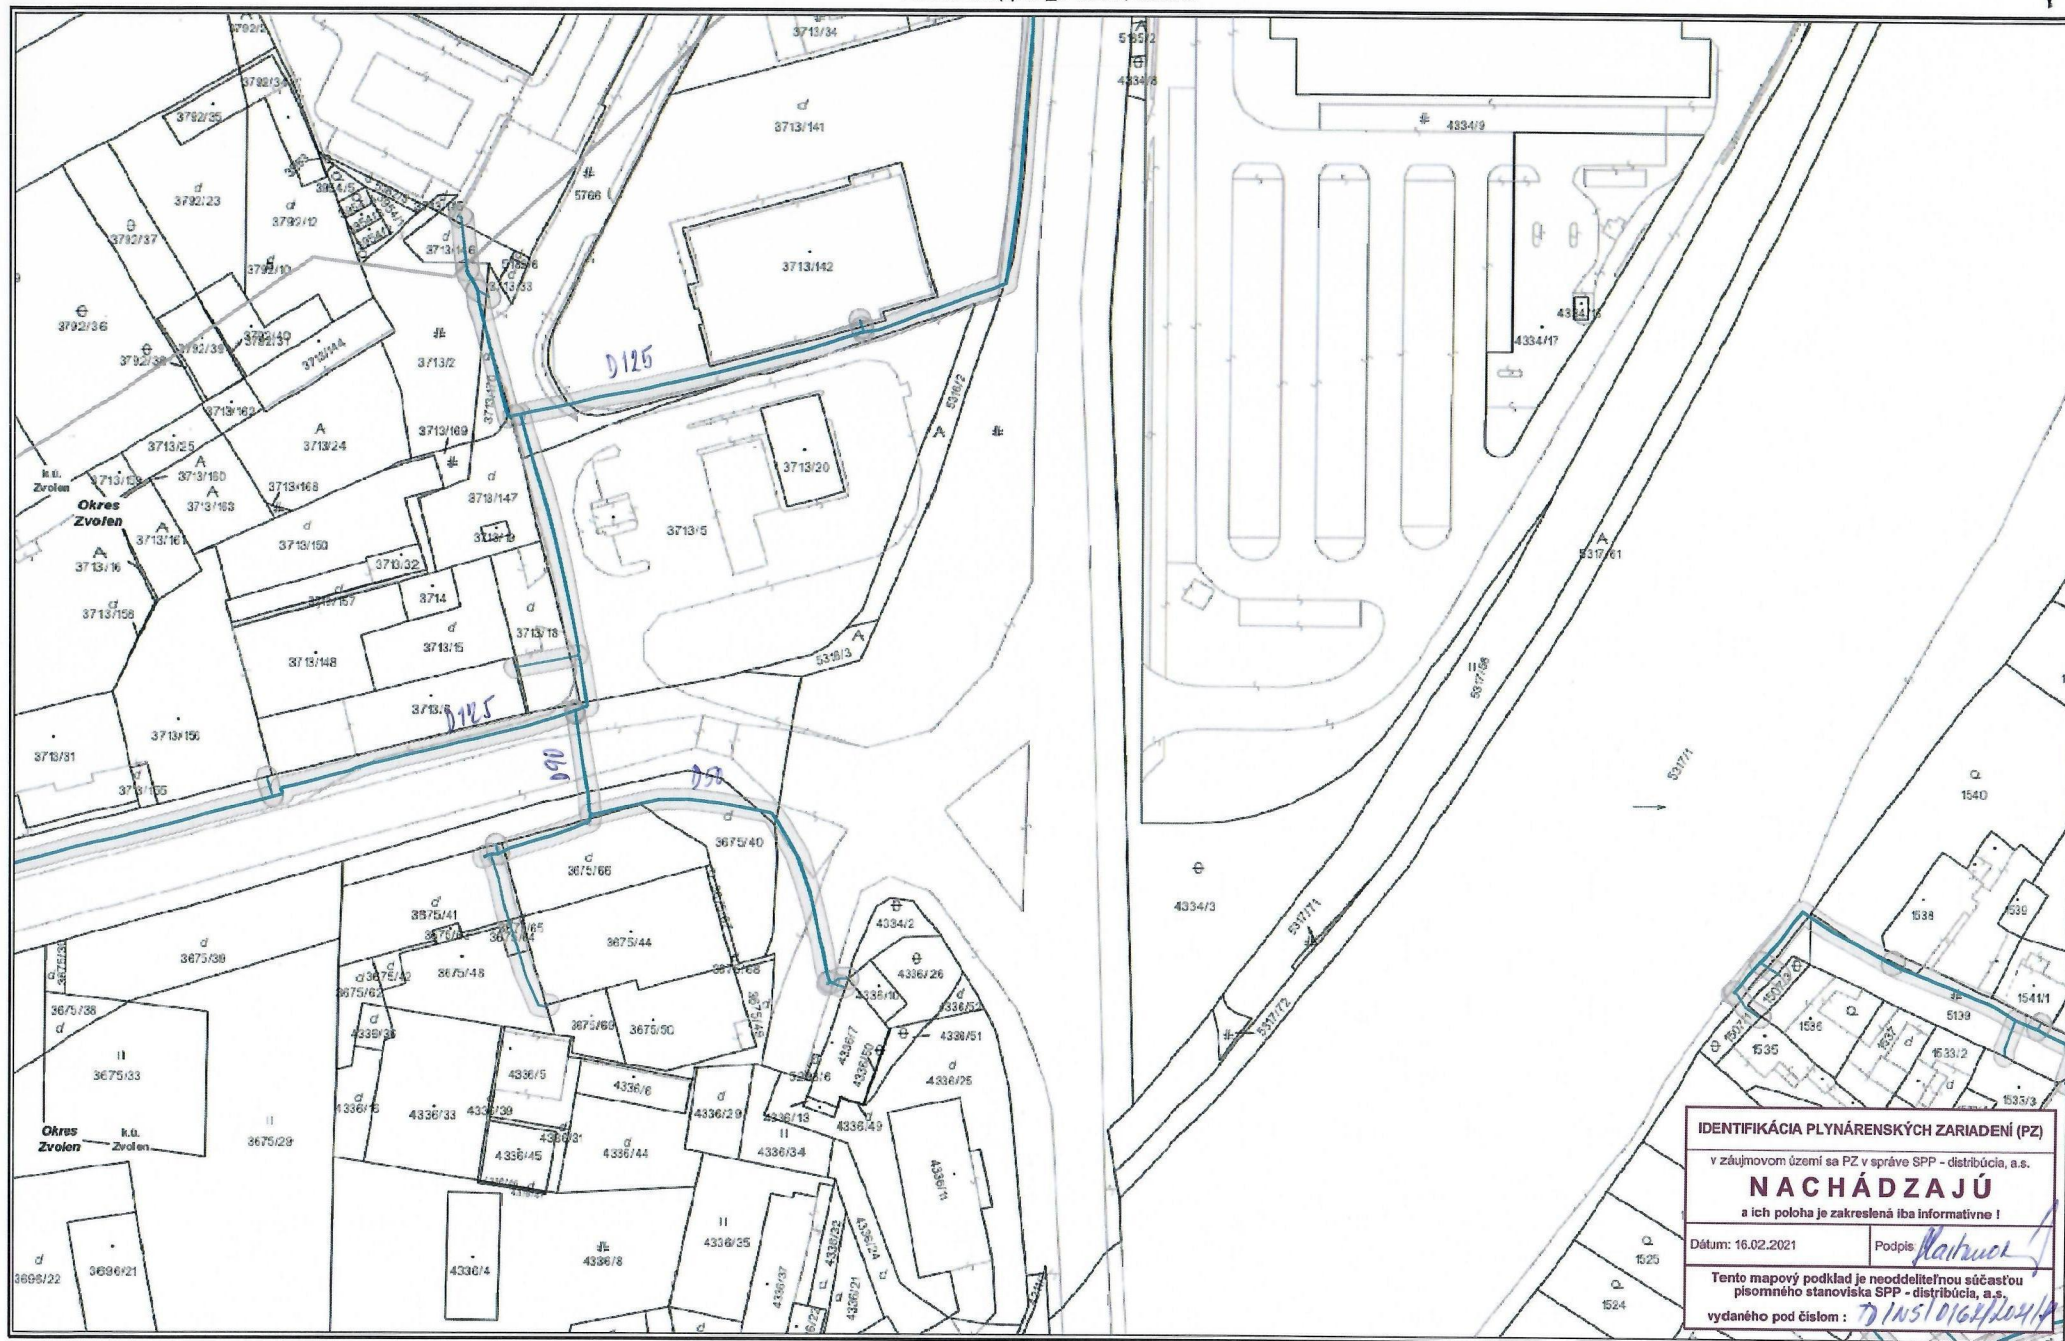


Použitie v súlade s internými predpismi.

© SPP - distribúcia, a.s.: ÚGKK SR

M 1:1000



VYSVETLIVKY

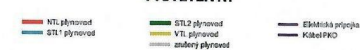

Údaje o žiadateľovi

Typ žiadateľa*	<input type="checkbox"/> fyzická osoba	<input type="checkbox"/> fyzická osoba - podnikateľ	<input type="checkbox"/> právnická osoba
Meno, priezvisko/obchodné meno*	IČO		
Obec*	PSČ*		
Ulica*	Číslo domu*		
E-mail*	Telefón*		

Údaje o stavebníkovi (iba v prípade, ak je stavebník odlišný od žiadateľa)

Typ stavebníka*	<input type="checkbox"/> fyzická osoba	<input type="checkbox"/> fyzická osoba - podnikateľ	<input type="checkbox"/> právnická osoba
Meno, priezvisko/obchodné meno*	IČO		
Obec*	PSČ*		
Ulica*	Číslo domu*		
Email*	Telefón*		

Špecifikácia záujmového územia

Obec*	Okres*
Katastrálne územie*	Číslo parcely*
Bližšie informácie	

Typ stavby

<input type="checkbox"/> A. Bytové budovy bytové domy, rodinné domy, detské domovy, študentské domovy, domovy dôchodcov, útulky pre bezdomovcov, domovy opatrovateľských služieb, nájomné byty, apartmány, chaty, chalupy..	<input type="checkbox"/> B. Nebytové budovy hotely, motely, penzióny, ubytovacie zariadenia, administratívne budovy, banky, pošty, budovy pre kultúrne podujatia, múzeá, knižnice, galérie, školy, nemocnice, zdravotnícke a sociálne zariadenia, nápravné zariadenia, kasárne, hangáre, depá, garáže, kryté parkoviská, priemyselné budovy a sklady, poľnohospodárske budovy, zábavné parky, zoologické a botanické záhrady, nekryté ihriská, kostoly, krematóriá, cintoríny, billboardy a reklamné pútače, prístrešky, altánky, skleníky,..
<input type="checkbox"/> C. Inžinierske stavby chodníky, podchody, skládky odpadu, otvorené nádrže, podzemné kryty, pivnice, pomníky, plavebné kanály a komory, priehrady a ochranné hrádze, závlahové a melioračné sústavy, rybníky..	<input type="checkbox"/> D. Dopravná infraštruktúra diaľnice, rýchlostné cesty, cesty I., II., III. triedy, miestne a účelové komunikácie, nekryté parkoviská nadväzujúce na cestné komunikácie, železničné trate, železničné vlečky,..

Názov stavby*

--

Zoznam príloh*

<input type="checkbox"/> Situácia širších vzťahov s vyznačením záujmového územia*	<input type="checkbox"/> Splnomocnenie (iba ak žiadateľ nie je vlastníkom pozemku)
<input type="checkbox"/> List vlastníctva*	<input type="checkbox"/> Snímka z katastrálnej mapy s vyznačením záujmového územia*
<input type="checkbox"/> Stanovisko SPP – distribúcia, a. s. k nižším stupňom projektovej dokumentácie	číslo :

Súhlas žiadateľa so spracovaním osobných údajov

Dátum*	Pečiatka a podpis žiadateľa*	Pečiatka podateľne SPP-D
Svojím podpisom potvrdzujem pravdivosť a správnosť údajov uvedených v Žiadosti a priloženej dokumentácii. Zároveň týmto udeľujem spoločnosti SPP – distribúcia, a. s. (ďalej len „SPP-D“) súhlas so spracúvaním osobných údajov v rozsahu uvedenom v Žiadosti za účelom výkonu povolenej činnosti prevádzkovateľa distribučnej siete, najmä prevádzkovania distribučnej siete plynovodov, pripájania žiadateľov k distribučnej sieti, komunikácie so žiadateľmi týkajúcej sa výkonu povolenej činnosti a/alebo informovania žiadateľa o možnostiach využitia zemného plynu a/alebo propagácie zemného plynu po dobu prevádzkovania distribučnej siete, pričom spoločnosť SPP-D je vo vyššie uvedenom rozsahu oprávnená spracúvať osobné údaje aj prostredníctvom povereného sprostredkovateľa. Žiadateľ týmto tiež vyhlasuje, že disponuje súhlasom dotknutých osôb (stavebník) na spracúvanie osobných údajov za týmto účelom a vo vyššie uvedenom rozsahu.		

POKYNY K VYPLNENIU ŽIADOSTI A INFORMÁCIE PRE ŽIADATEĽA

Žiadosť je určená pre udelenie súhlasu prevádzkovateľa distribučnej siete k umiestneniu stavby v bezpečnostnom pásme plynárenských zariadení v zmysle § 80, ods. 4 zákona č. 251/2012 Z.z. o energetike a technického pravidla plyn č. TPP 906 01 – Požiadavky na umiestňovanie stavieb v ochranných a bezpečnostných pásmach distribučných sietí.

Prípadný súhlas prevádzkovateľa distribučnej siete, udelený na základe tejto Žiadosti, nie je možné použiť pre účely územného a/alebo stavebného konania. Pre účely územného a/alebo stavebného konania je potrebné prevádzkovateľovi distribučnej siete predložiť na posúdenie konkrétnu projektovú dokumentáciu stavby, vypracovanú v súlade so stanoviskom prevádzkovateľa distribučnej siete.

Žiadosť je potrebné vyplniť paličkovým písmom podľa nasledovných pokynov:

Údaje o žiadateľovi

Meno a priezvisko žiadateľa, resp. obchodné meno - je povinný údaj

Typ žiadateľa - je povinný údaj, krížikom označte jednu z uvedených možností, v prípade, že nebude označená žiadna možnosť, alebo bude označených viac ako jedna možnosť, žiadosť bude vrátená žiadateľovi na prepracovanie

IČO - vyžaduje sa iba v prípade, ak je žiadateľom „fyzická osoba – podnikateľ“, alebo „právnická osoba“

Obec - je povinný údaj, uveďte názov obce pre doručenie stanoviska

PSČ - je povinný údaj, uveďte PSČ pre doručenie stanoviska

Ulica - je povinný údaj, uveďte názov ulice pre doručenie stanoviska, ak obec nemá uličný systém, uveďte opätovne názov obce

Číslo domu - je povinný údaj, uveďte orientačné číslo domu pre doručenie stanoviska

Email - je povinný údaj, uveďte Vašu e-mailovú adresu

Telefón - je povinný údaj, uveďte číslo Vášho telefónu

Údaje o stavebníkovi – vyplňte iba v prípade, ak je stavebník iná osoba ako žiadateľ, údaje vyplňte podobne ako v časti „Údaje o žiadateľovi“

Špecifikácia záujmového územia

Obec - je povinný údaj, uveďte názov obce, kde sa záujmové územie nachádza

Okres - je povinný údaj, uveďte názov okresu, kde sa záujmové územie nachádza

Katastrálne územie – je povinný údaj, uveďte názov katastrálneho územia uvedený na liste vlastníctva, kde sa záujmové územie nachádza,

Číslo parcely – je povinný údaj, uveďte číslo parcely (parciel), na ktorej (ktorých) sa záujmové územie nachádza,

Bližšie informácie – uveďte detailnejšie informácie o umiestnení stavby, napr. v prípade viacerých pozemkov, uveďte jednotlivé čísla parciel, oddelené od seba bodkočiarkou

Typ stavby - je povinný údaj, krížikom označte jednu z uvedených možností, v prípade, že nebude označená žiadna možnosť, alebo bude označených viac ako jedna možnosť, žiadosť bude vrátená žiadateľovi na prepracovanie

Názov stavby - je povinný údaj, uveďte názov stavby podľa projektovej dokumentácie stavby

Zoznam príloh

Krížikom označte všetky dokumenty, ktoré predkladáte spolu so žiadosťou :

- **Situácia širších vzťahov s vyznačením záujmového územia** – povinná príloha, na situačnom výkrese farebne vyznačte záujmové územie, z predloženého výkresu musí byť zrejmalá vzájomná poloha existujúcich plynárenských zariadení a navrhovanej stavby, pričom vzájomné vzdialenosti musia byť okótované.
- **Spĺnomocnenie** - vyžaduje sa iba v prípade, ak žiadateľ NIE JE vlastníkom pozemku“, t.j. vlastníkom pozemku musí písomne splnomocniť cudzí subjekt - žiadateľa (napr. cudzia osoba, projektant, inžinierska spoločnosť, záujemca o kúpu pozemku, právny zástupca združenia stavebníkov, apod.) zastupovaním za účelom zabezpečenia všetkých náležitostí súvisiacich s umiestnením stavby v bezpečnostnom pásme plynárenských zariadení
- **List vlastníctva** – povinná príloha, predložte kópiu listu vlastníctva (LV) alebo kópiu kúpno-predajnej zmluvy s návrhom na vklad do katastra nehnuteľností, t.j. doklad, ktorým preukázate vzťah k nehnuteľnosti, alebo originál predchádzajúceho súhlasu vlastníka nehnuteľnosti
- **Snímka z katastrálnej mapy s vyznačením záujmového územia** – vyberte túto možnosť, ak predkladáte snímku z katastrálnej mapy s farebným vyznačením záujmového územia, pričom predložená snímka musí byť vyhotovená v mierke vhodnej pre odčítanie vzdialeností
- **Stanovisko SPP - distribúcia, a. s. k nižším stupňom projektovej dokumentácie** - vyberte túto možnosť, ak predkladáte kópiu stanoviska SPP-D, ktoré súvisí so stavbou a v minulosti bolo danú stavbu vydané, zároveň uveďte číslo stanoviska.

Súhlas žiadateľa so spracúvaním osobných údajov

Dátum - je povinný údaj, uveďte dátum vyplnenia Žiadosti

Pečiatka a podpis žiadateľa – žiadosť musí byť podpísaná žiadateľom

Správne vyplnenú a podpísanú žiadosť doručte spolu prílohami prostredníctvom prevádzkovateľa poštových a/alebo zásielkových služieb na adresu:

SPP - distribúcia, a. s.

Mlynské Nivy 44/b

825 11 Bratislava

V prípade neúplnosti a/alebo nesprávnosti údajov uvedených v Žiadosti a/alebo priloženej dokumentácii, prípadne pokiaľ priložená dokumentácia nebude obsahovať všetky informácie nevyhnutné pre kvalifikované posúdenie Žiadosti, alebo žiadateľ neudelí SPP-D súhlas na spracúvanie osobných údajov, bude Vaša Žiadosť zamietnutá. Žiadateľ je následne za účelom získania stanoviska povinný podať novú Žiadosť.