
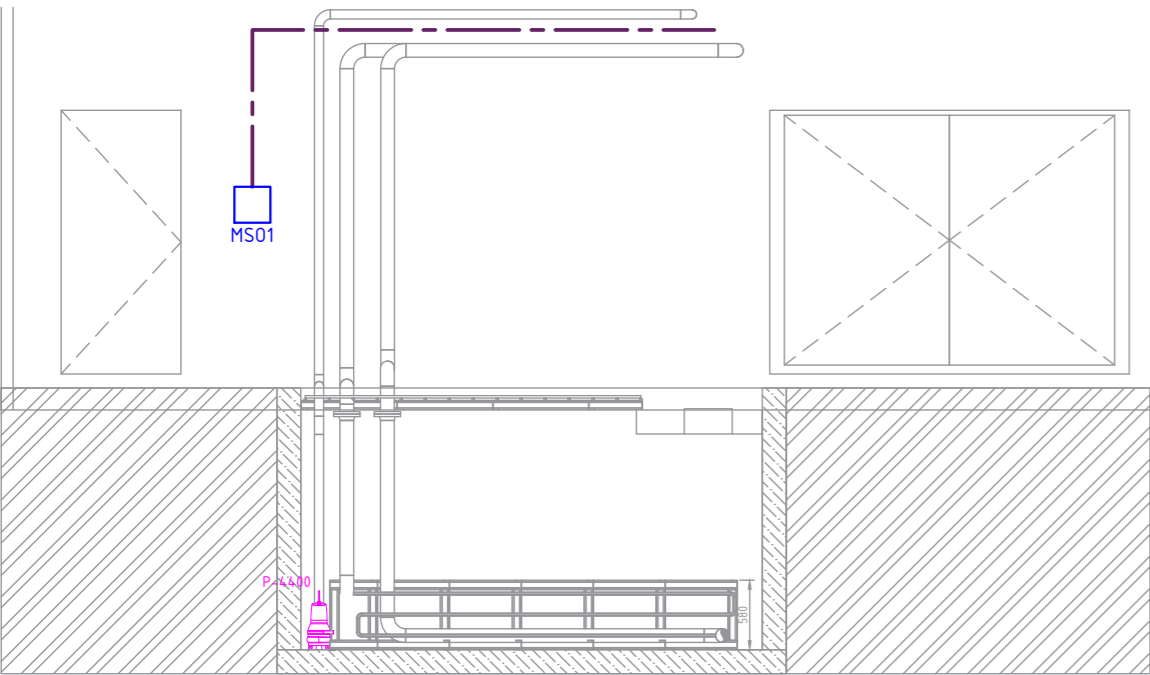


ZAPOJENIE JEDNOTLIVÝCH PRVKOV DO SYSTÉMU MERANIA A REGULÁCIE VYCHÁDZA Z FUNKČNÝCH SCHÉM JEDNOTLIVÝCH ROZVÁDZAČOV MAR.

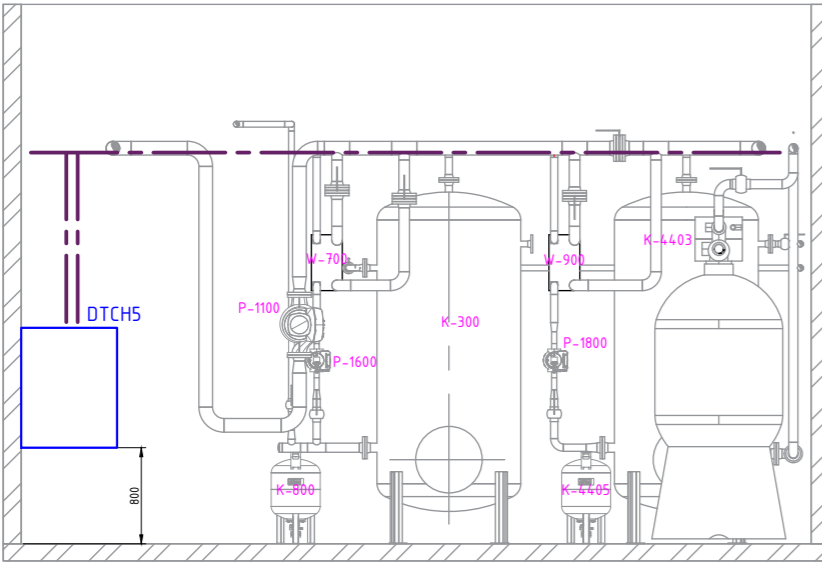


NÁVRH TRASOVANIA KÁBLOVÝCH ROZVODOV JE NUTNÉ KONZULTOVAŤ SO STAVBOU, REŠPEKTOVAŤ NÁVRHY TRASOVANIA PODĽA KOORDINAČNÝCH VÝKRESOV STAVEBNEJ ČASTI. V PRÍPADE POŽIADAVKY TRASU UPRAVIŤ.

LEGENDA:

- žlab MARS NKZI 100x500
- žlab MARS NKZI 100x250
- žlab káblový drôtenný 50x500
- žlab káblový drôtenný 50x250
- žlab káblový drôtenný 50x100
- káblová trasa v ochrannej trubke KOPOFLEX 75mm
- káblová trasa v ochrannej trubke KOPOFLEX 50mm

UPOZORNENIE:  
PRESNÉ UMIESTNENIE SNÍMAČOV a ZARIADENÍ MAR URČÍ  
PROJEKTANT MAR V SPOLUPRÁCI S PROJEKTANTOM TECHNOLOGIE,  
ZTI, VZT A ŠÉFMONTÉROM INŠTALATÉRSKEJ FIRMY

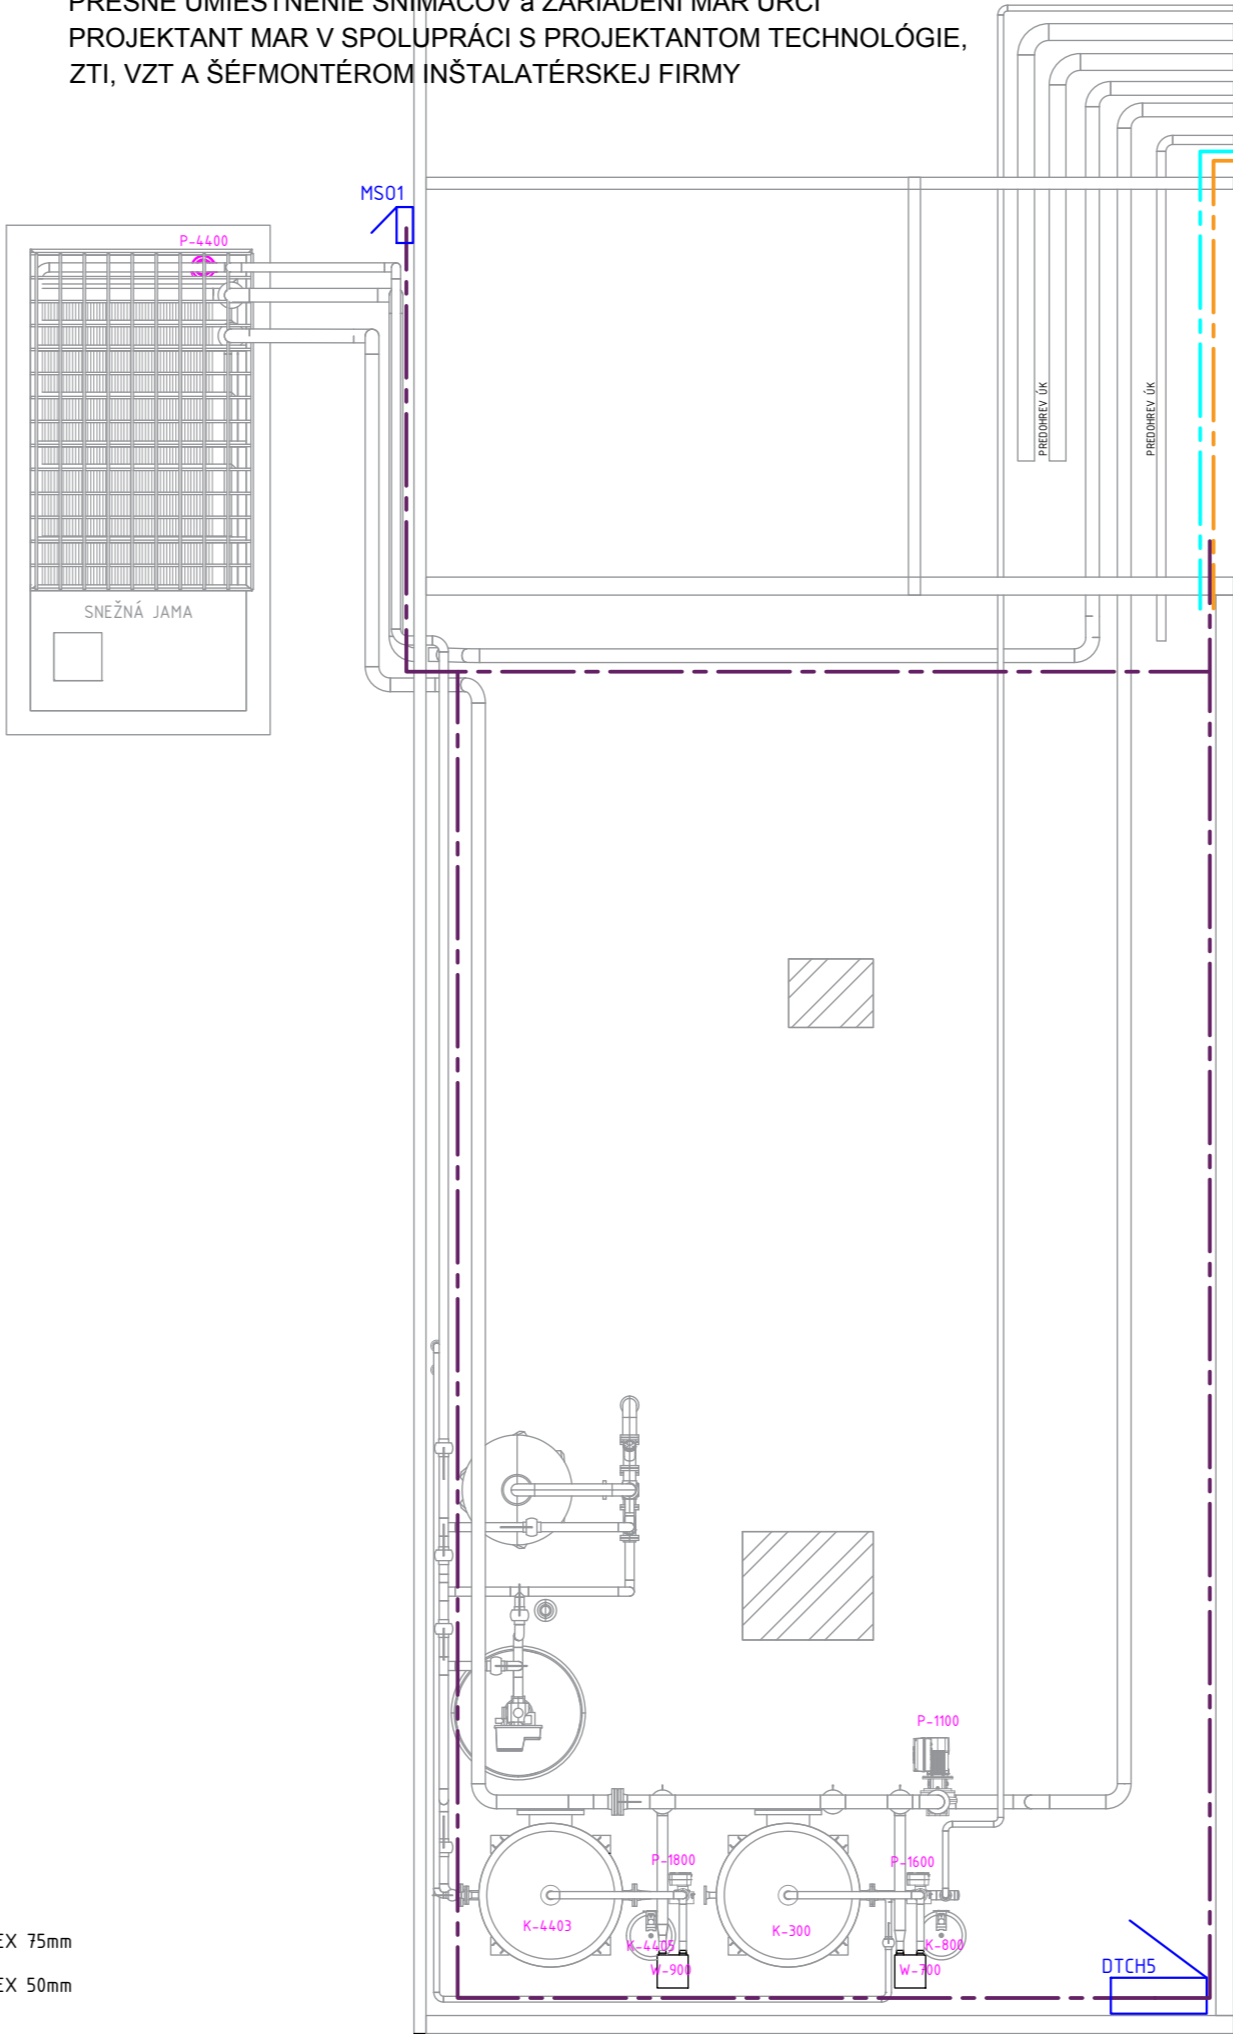

MONTÁŽ A INŠTALÁCIU MÔŽE VYKONÁVAŤ IBA ODBORNE SPÔSOBILÁ OSOBA.  
PRED SAMOTNOU INŠTALÁCIOU JE NUTNÉ SI PREŠTUDOVAŤ INŠTALAČNÝ MANUÁL DODÁVANÝCH  
ZARIADENÍ.

Správa kultúrnych  
a športových zariadení  
mesta Trnava



GENERÁLNY PROJEKTANT	MEVICO s.r.o.
ZODPOVEDNÝ PROJEKTANT	ING. STANISLAV GÁLIK
VYPRACOVAL	ING. STANISLAV GÁLIK

INVESTOR	Správa kultúrnych a športových zariadení mesta Trnava Hlavná ulica 1, 917 71 Trnava
----------	--

NÁZOV A MIESTO STAVBY	Modernizácia a rekonštrukcia strojovne chladenia Mestský zimný štadión, Spartakovská 1/B, 917 01 Trnava
--------------------------	--

OBSAH	PÔDORYS TECH. MIESTNOSŤ SNEŽNÁ JAMA-ROLBA
-------	---

MEVICO s.r.o.  
Gorkého 14  
902 01 Pezinok

DÁTUM	10/2021	Č. PARÉ
FORMÁT	297 x 610	
STUPEŇ	DRS	
PROFESIA	MAR	
ZÁK. ČÍSLO	2019/11	Č. VÝKRESU
REVÍZIA ČÍSLO	MIERKA	

Spracovateľ časti PD

**MAR<sup>®</sup>-EI**  
*projekt*

Ústianska 9, 917 01 Trnava  
elektroinštalčné služby  
projekcia-poradenstvo-realizácie