








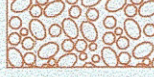



VZOROVÝ PRIEČNY PROFIL PF 23, KM 1,017²⁴

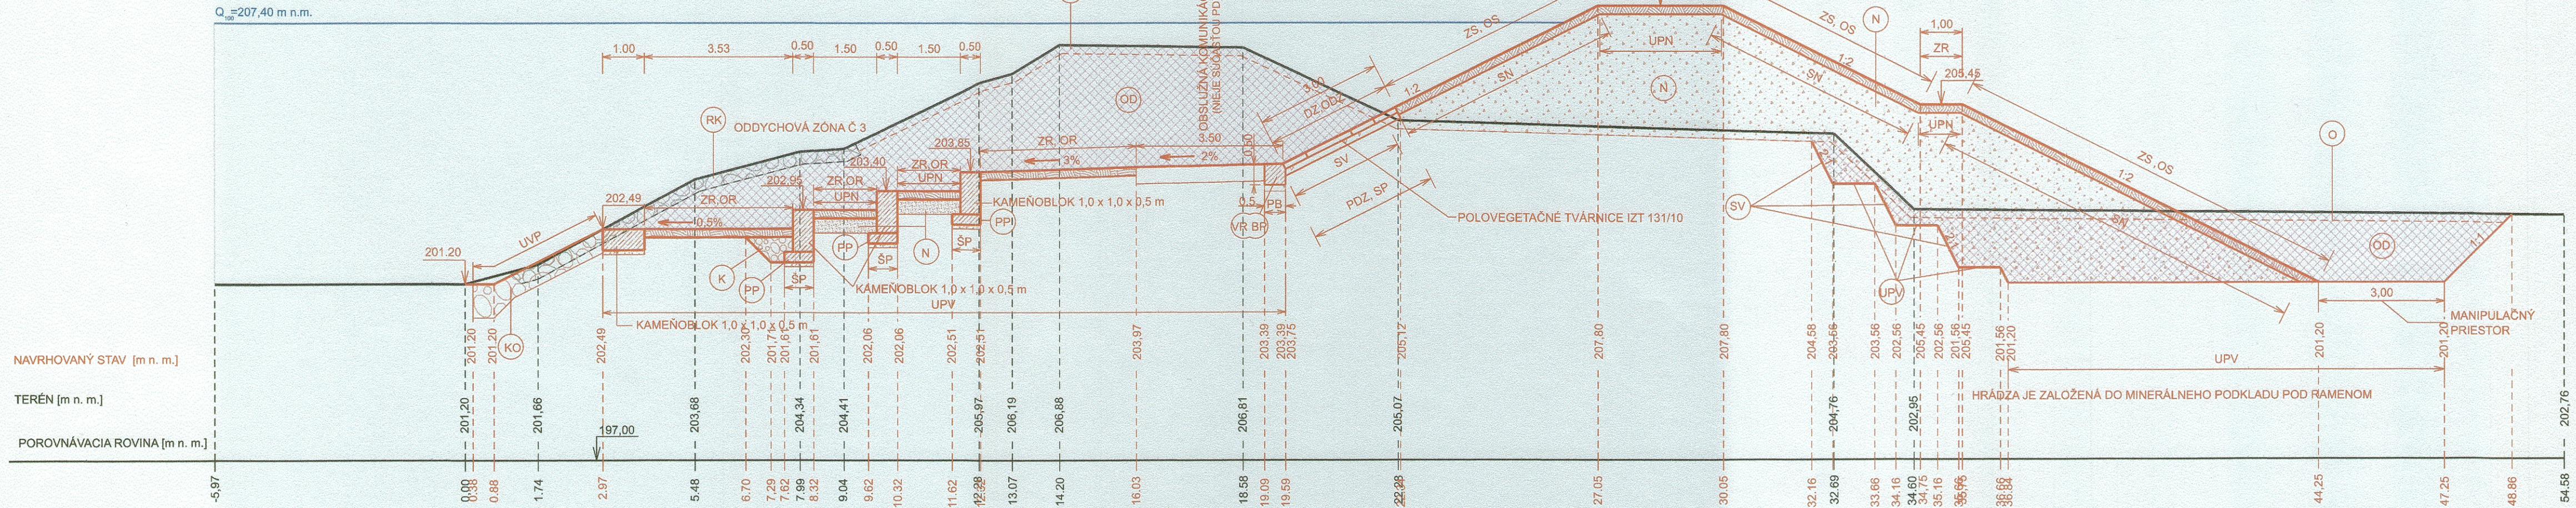

LEGENDA:

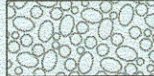O - ODHUMUSOVANIE [m³]
RK - ROZOBRA Tie KAMENNÉHO OPEVNENIA [m²]
OD - ODKOP [m²]
VR - VÝKOP RYHY [m²]
UPV - ÚPRAVA PLÁNE VÝKOPU [m]
SV - SVAHOVANIE VÝKOPU [m]
SP - SVAHOVANIE PODSYPU [m]
N - NÁSYP [m²]
SN - SVAHOVANIE NÁSYPU [m]
UPN - ÚPRAVA PLÁNE NÁSYPU [m]
ZR - ZAHUMUSOVANIE ROVINY [m]
OR - OSIATIE ROVINY [m]
ZS - ZAHUMUSOVANIE SVAHU [m]
OS - OSIATIE SVAHU [m]
DZ - DLAŽBA (POLOVEGETAČNÉ TVÁRNICE IZT 131/10) [m]
ODZ - OSIATIE DLAŽBY [m]
PDZ - PODSYP POD DLAŽBU [m]
PB - PODSYP POD BETÓN [m]
K - KAMENNÁ PÁTKA [m²]
P - PANEL - KAMEŇO BLOK 1,0 x 1,0 x 0,5 m
PP - PO DBETÓNOVANIE PANELU [m]
ŠP - ŠTRKOPIESKOVÝ PODSYP PANELU [m]
KO - KAMENNÉ OPEVNENIE SAVHU [m]
UVP - ÚPRAVA VIDITEĽNÝCH PLÔCH [m]

| | |
|---|--|
|  | NAVRHOVANÝ STAV |
|  | JESTVUJÚCI STAV |
|  | ODHUMUSOVANIE |
|  | HLADINA VODY $Q_{100} = 207,40 \text{ m n.m.}$ |
|  | JESTVJÚCE OPEVNENIE SVAHU |
|  | NÁSYP |
|  | BETÓN |
|  | ZAHUMUSOVANIE |
|  | KAMENNÉ OPEVNENIE , KAMENNÁ PÁTKA |
|  | ODKOP |

ODDYCHOVÁ ZÓNA Č.3 JE PODROBNE RIEŠENÁ V PRÍLOHE SO 17/E.9
OBSLUŽNÁ KOMUNIKÁCIA NIEJE SÚČASŤOU PROJEKTU