


VZOROVÝ PRIEČNY PROFIL
PF 35, KM 1,475¹⁴

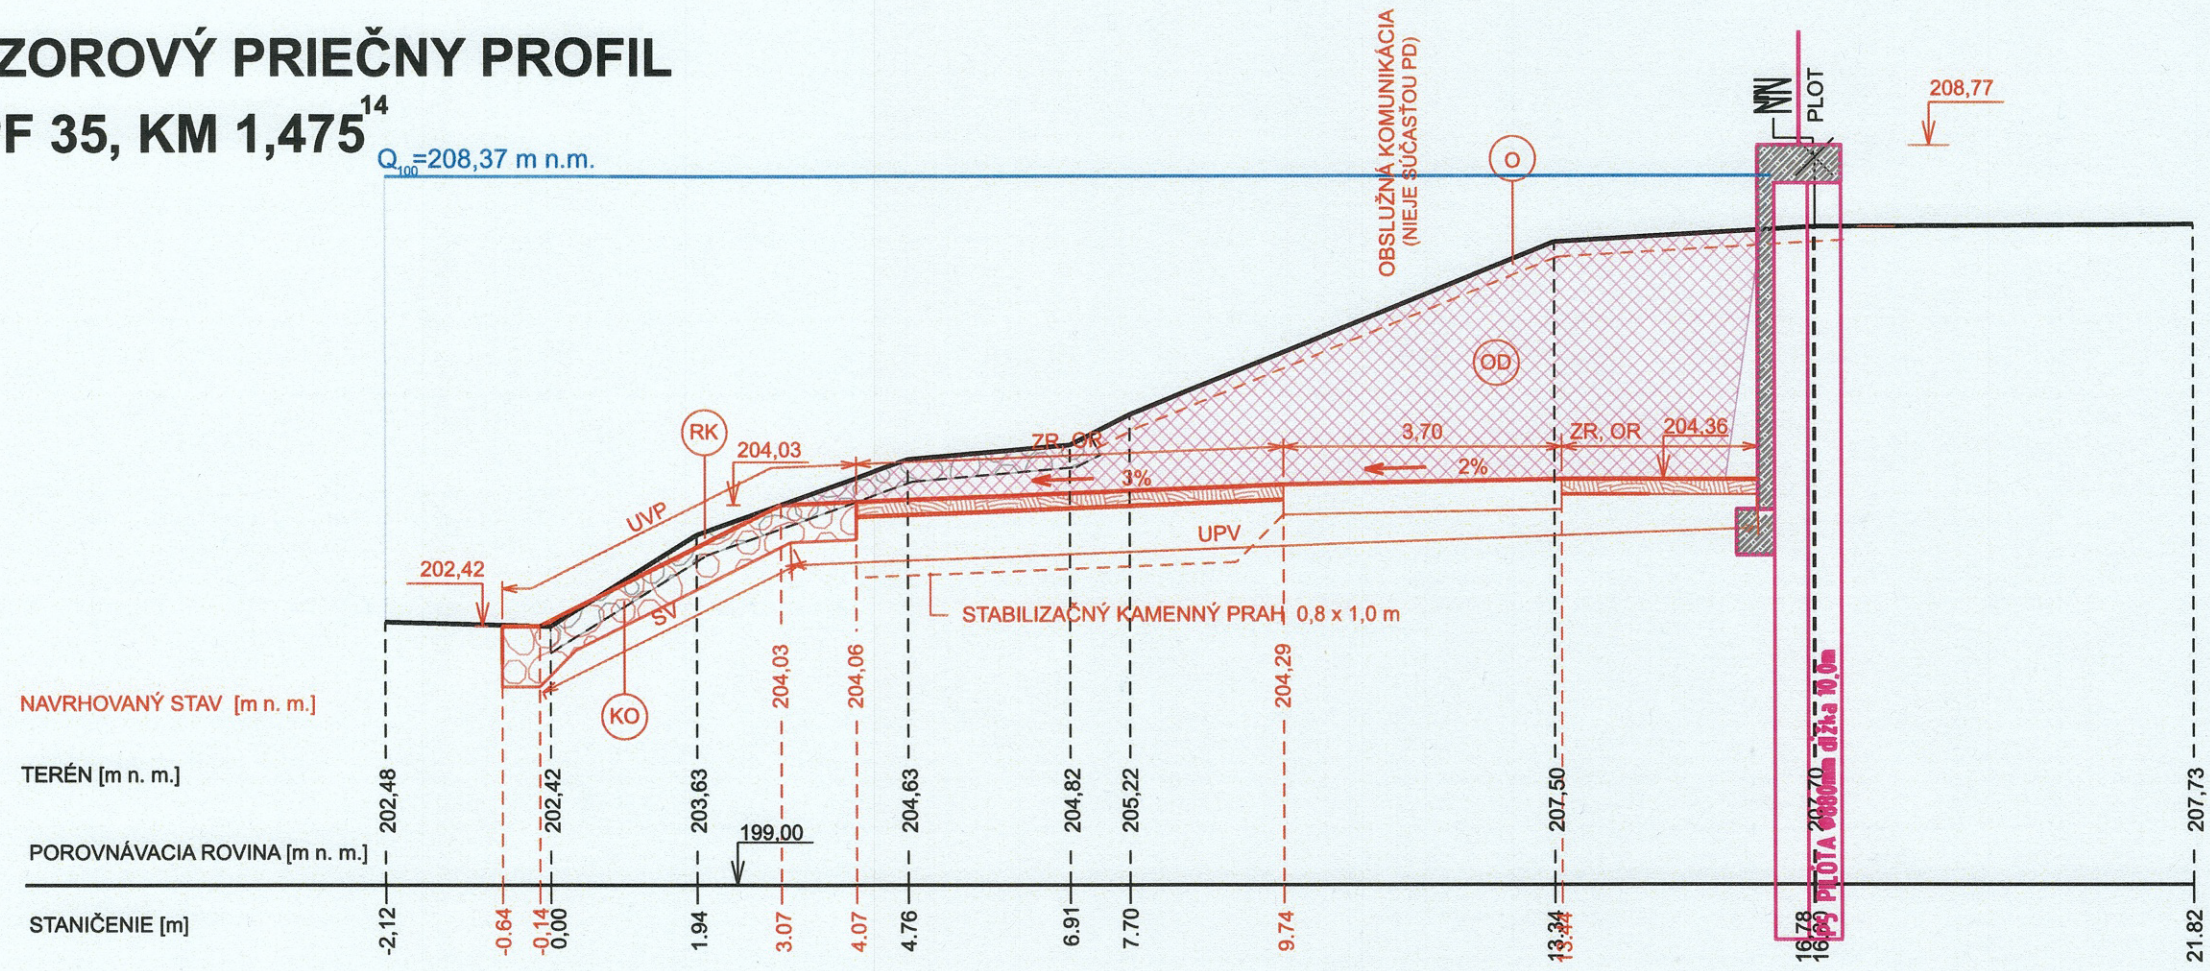

LEGENDA:

- O - ODHUMUSOVANIE [m]
- RK - ROZOBROTIE KAMENNÉHO OPEVNENIA [m²]
- OD - ODKOP [m²]
- UPV - ÚPRAVA PLÁNE VÝKOPU [m]
- KO - KAMENNÉ OPEVNENIE [m²]
- UVP - ÚPRAVA VIDITEĽNÝCH PLÔCH [m]
- D - DEBNENIE [m]

- NAVRHOVANÝ STAV
- JESTVUJÚCI STAV
- ODHUMUSOVANIE
- STABILIZÁCIA ODKOPU - SCHEM. NÁKRES NIEJE SÚČASŤOU PROJEKTOVEJ DOKUMENTÁCIE
- HLADINA VODY $Q_{100}=208,37$ m n.m.
- JESTVJÚCE OPEVNENIE SVAHU
- NÁSYP
- BETÓN
- ZAHUMUSOVANIE
- VÝKOP
- KAMENNÉ OPEVNENIE SVAHU

| | |
|-----------------|---------------|
| MIERKA: | 1 : 100 |
| ČÍSLO PROJEKTU: | 1997145 |
| SÚPRAVA: | |
| PRILOHA: | SO-17/E.2.5/3 |
| ARCH. ČÍSLO: | 1559 |